

SIAMPLAN.COM

รับเขียนแบบบ้าน ราคาประหยัด  
รับสร้างบ้าน อาคาร โรงงาน  
Tel : 081-6177145  
http://www.siamplan.com

บ้านพักอาศัย  
คอนกรีตเสริมเหล็ก  
ชั้นเดียว

เจ้าของโครงการ

สถานที่ก่อสร้าง

เชิงชายไม้เทียม ขนาด 1" x 8"  
ทับเชิงชายไม้เทียม ขนาด 1" x 6"

สถาปนิก

วิศวกรโครงสร้าง

วิศวกรสุขาภิบาล

วิศวกรไฟฟ้า

ผู้เขียน


แบบแสดง

รูปตัด B

วันที่เขียน  
17/01/2557

แผ่นที่ จำนวนแผ่น

A-08

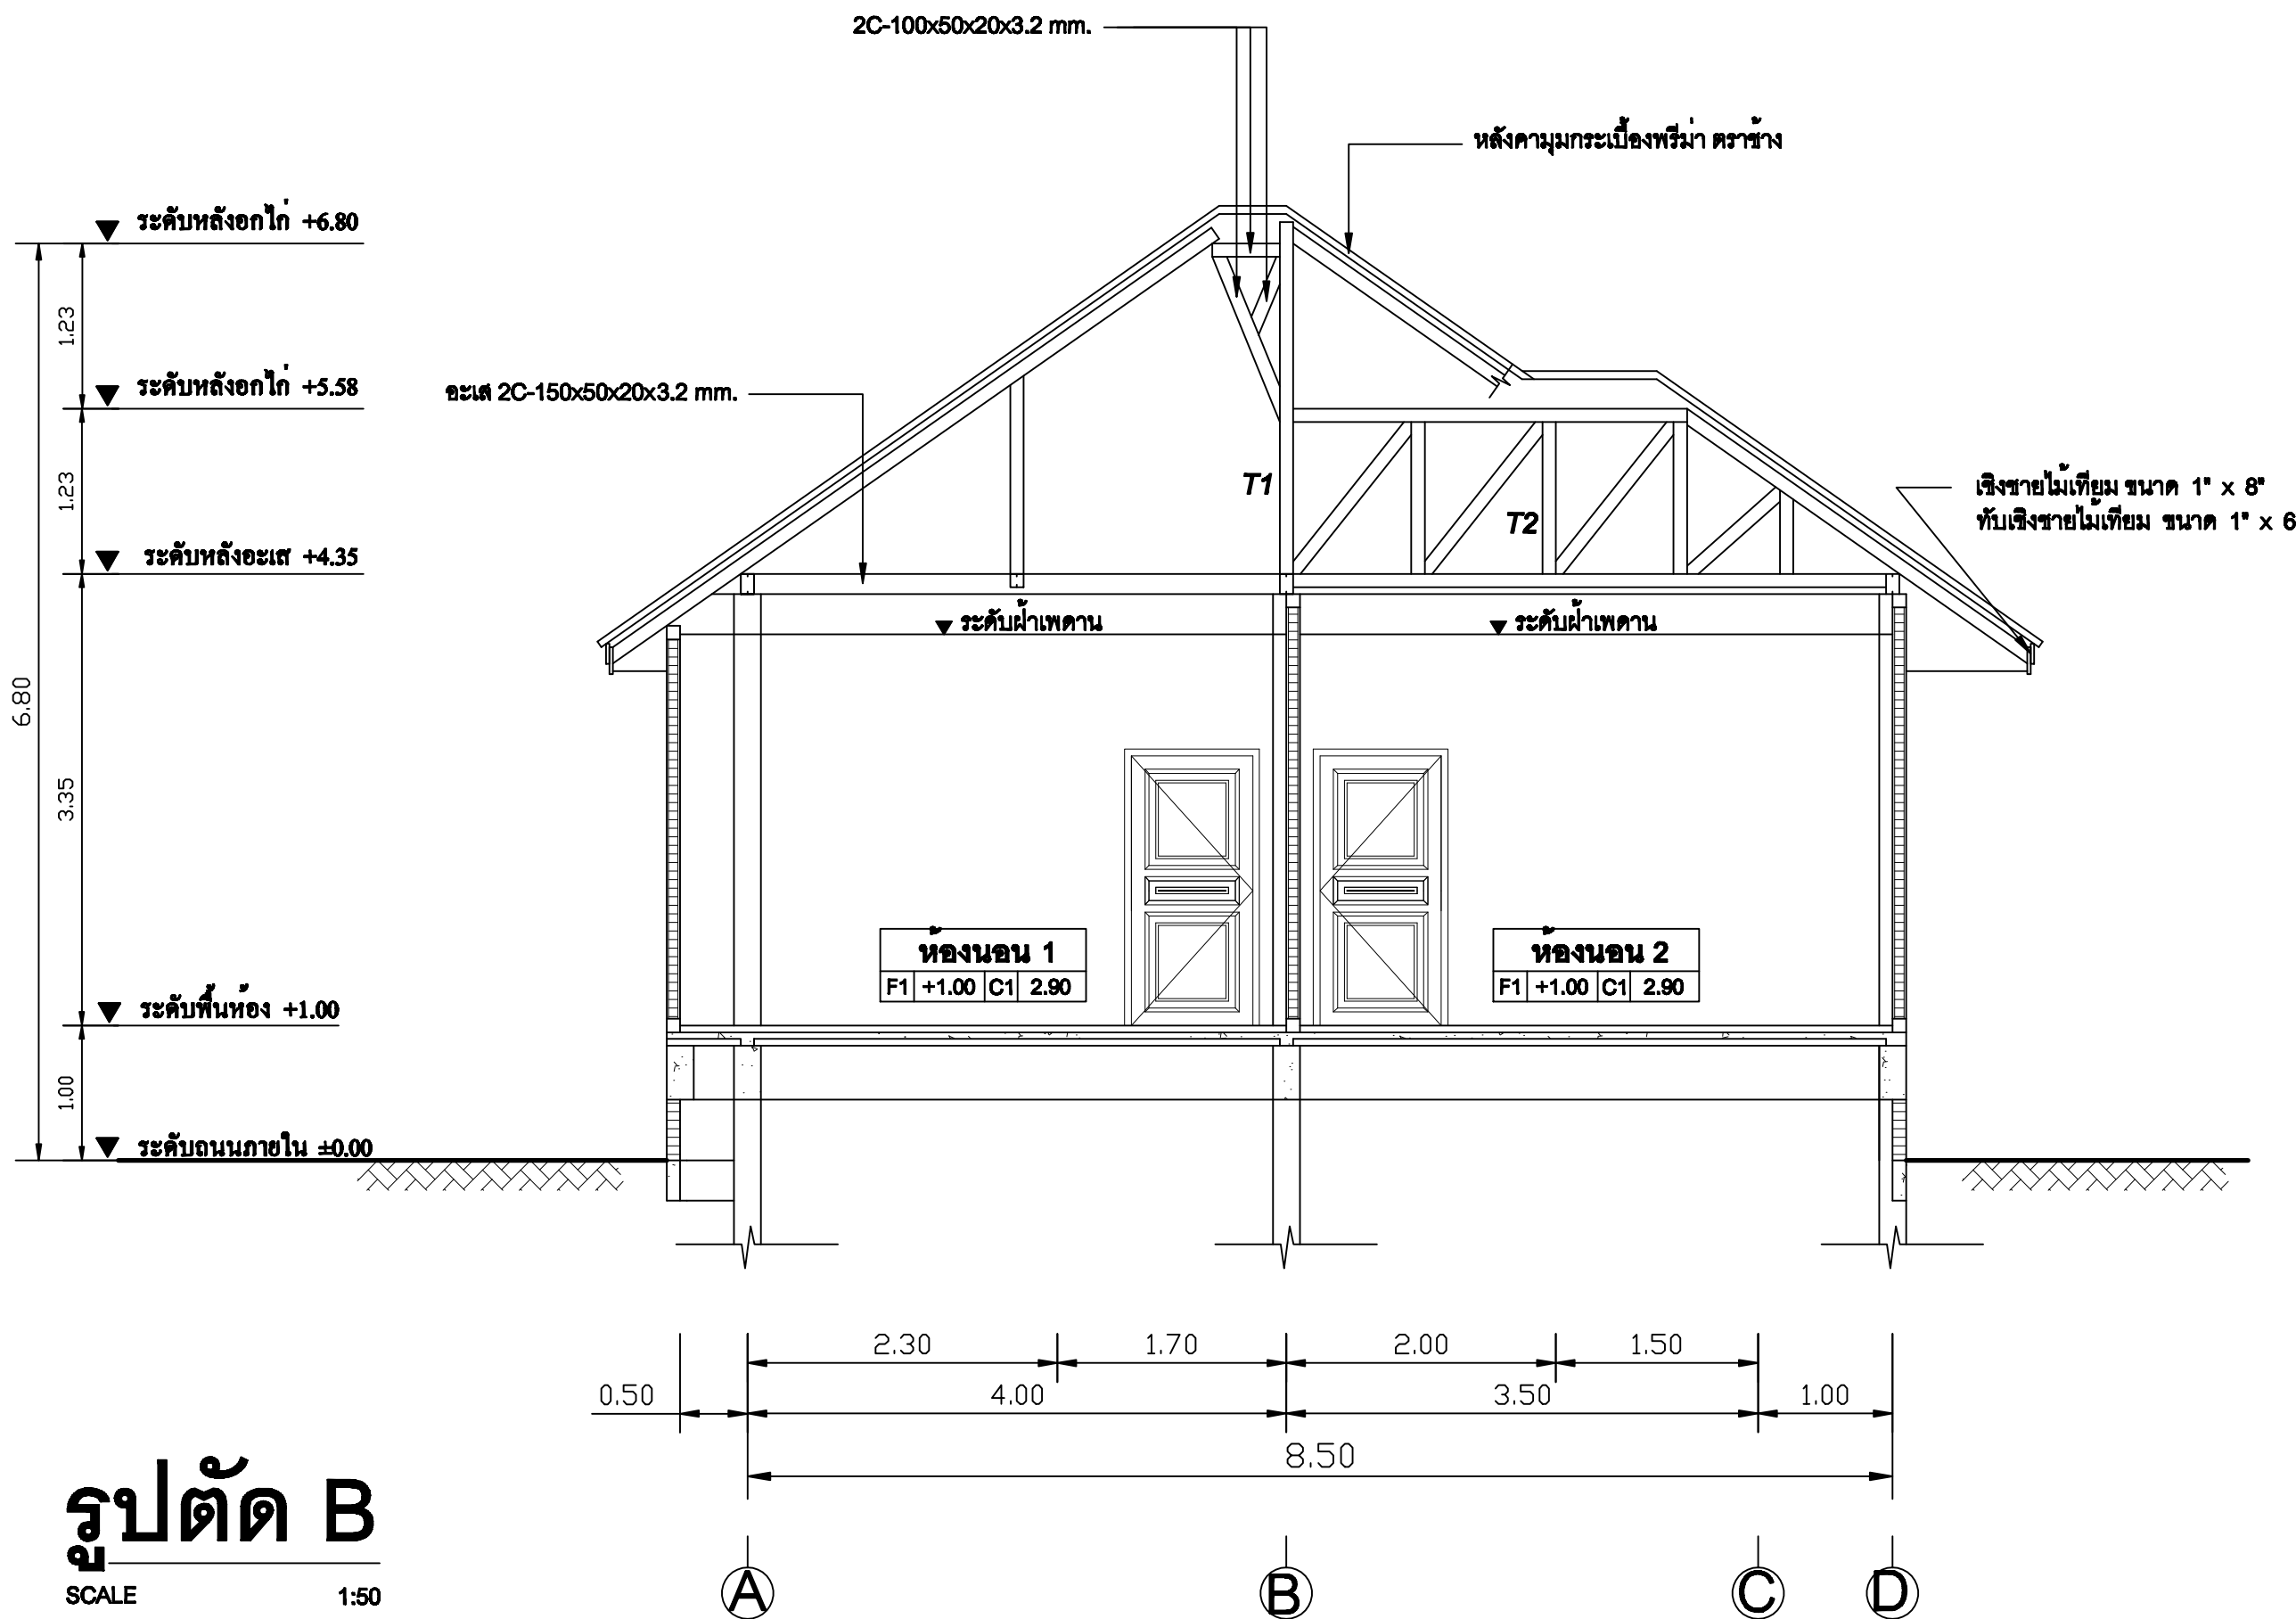

# รูปตัด B

SCALE 1:50