

SIAMPLAN.COM  
รับเรียนแบบบ้าน ราคาประทับใจ  
รับสร้างบ้าน อาคาร โรงจอดรถ  
Tel : 081-6177145  
<http://www.siamplan.com>

บ้านพักอาศัย  
คอนโดมิเนียม เริ่มต้น 1.5 ล้านบาท

เจ้าของโครงการ

สถานที่ก่อสร้าง

สถานที่ก่อสร้าง

วิศวกรรมศาสตร์

วิศวกรรมฐาน

วิศวกรไฟฟ้า

ผู้เช่า


แบบแพลตต์

แบบขยาย ประตู, หน้าต่าง

รับที่เช่า  
17/01/2557

ผู้ที่  
ดำเนินการ

A-08

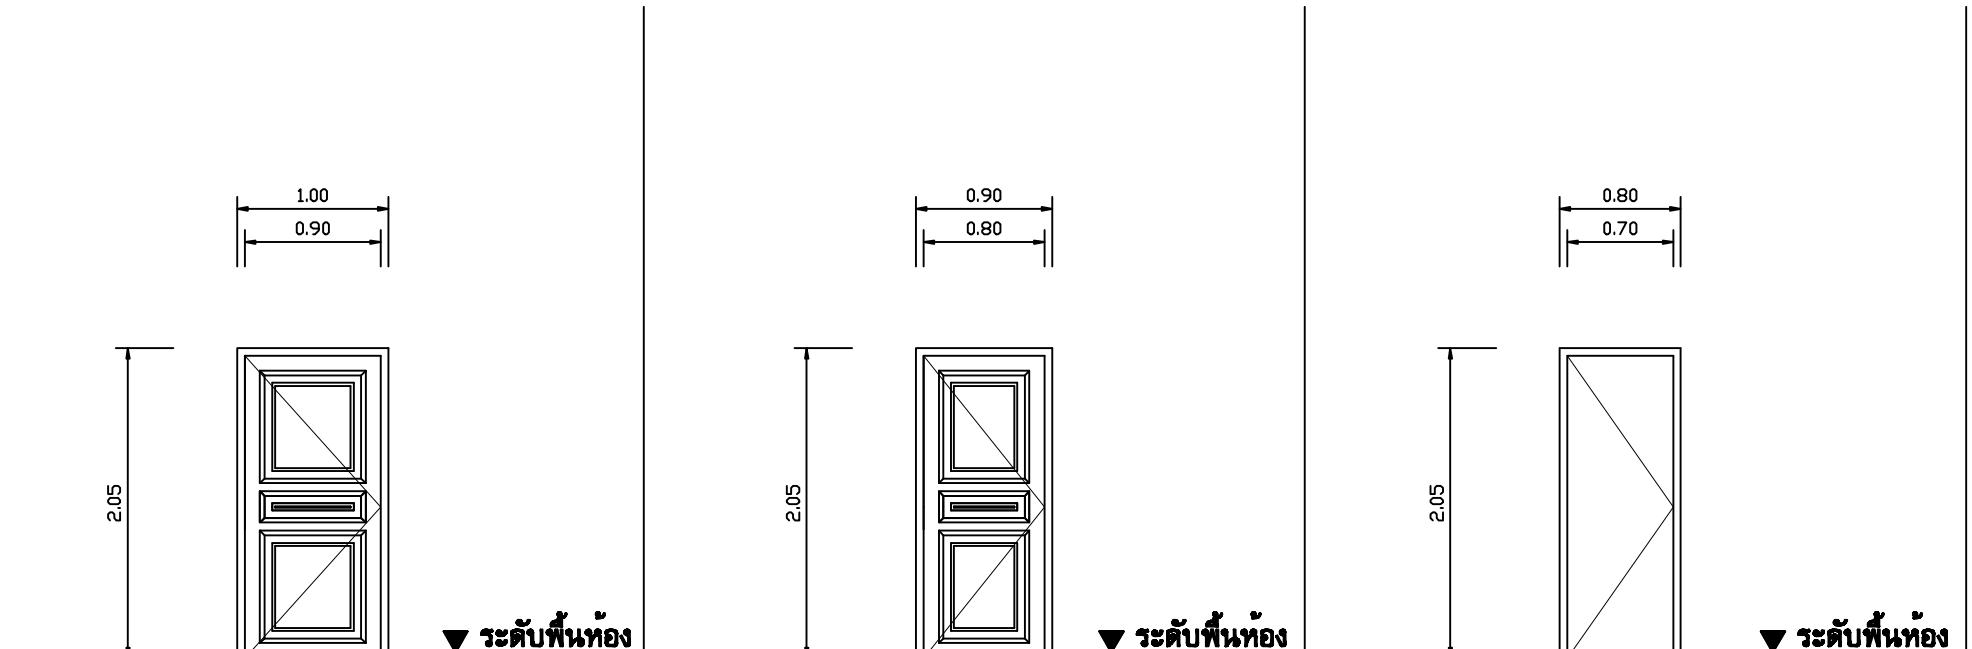


(P1)

(P2)

(P3)

ชนิดบาน	ประตูบานเปิด	ชนิดบาน	ประตูบานเปิด	ชนิดบาน	ประตูบานเปิด
กรอบบาน	ไม้เนื้อแข็ง	กรอบบาน	ไม้เนื้อแข็ง	กรอบบาน	PVC
สูกพัก	ไม้เนื้อแข็ง	สูกพัก	ไม้เนื้อแข็ง	สูกพัก	PVC
วงกบ	ไม้เนื้อแข็ง	วงกบ	ไม้เนื้อแข็ง	วงกบ	PVC
จำนวน	1	จำนวน	2	จำนวน	1
หมายเหตุ	-	หมายเหตุ	-	หมายเหตุ	-

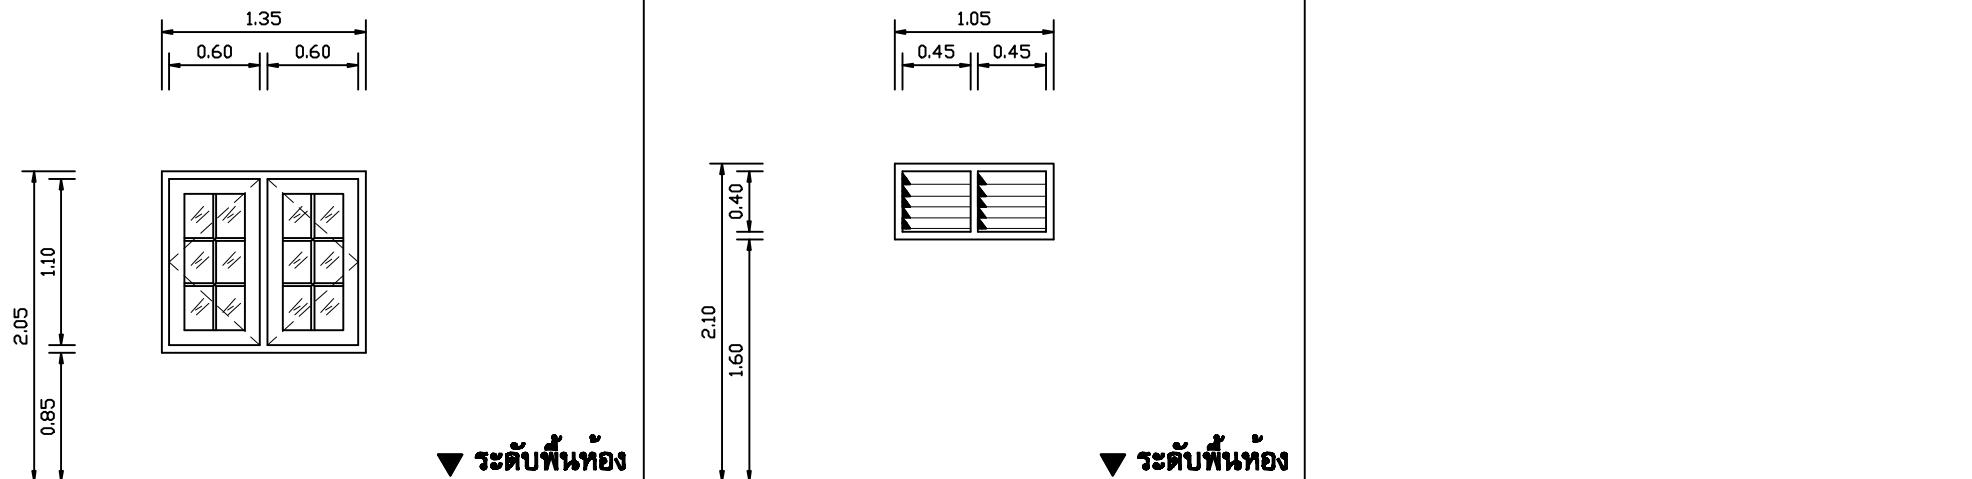

(N1)

(N2)

ชนิดบาน	หน้าต่างบานเปิด	ชนิดบาน	หน้าต่างบานเกล็ด
กรอบบาน	ไม้เนื้อแข็ง	กรอบบาน	ไม้เนื้อแข็ง
สูกพัก	กระฉกใส หนา 5 มม.	สูกพัก	กระฉกฝ้า หนา 5 มม.
วงกบ	ไม้เนื้อแข็ง	วงกบ	ไม้เนื้อแข็ง
จำนวน	7	จำนวน	1
หมายเหตุ	-	หมายเหตุ	-