

SIAMPLAN.COM

รับเขียนแบบบ้าน ราคาประหยัด
รับสร้างบ้าน อาคาร โรงงาน
Tel : 081-6177145
http://www.siamplan.com

บ้านพักอาศัย
คอนกรีตเสริมเหล็ก
ชั้นเดียว

เจ้าของโครงการ

สถานที่ก่อสร้าง

สถาปนิก

วิศวกรโครงสร้าง

วิศวกรสุขาภิบาล

วิศวกรไฟฟ้า

ผู้เขียน



แบบแสดง

แบบขยายโครงสร้าง คสธ.

วันที่เขียน
17/01/2557


แผ่นที่ จำนวนแผ่น

S-03

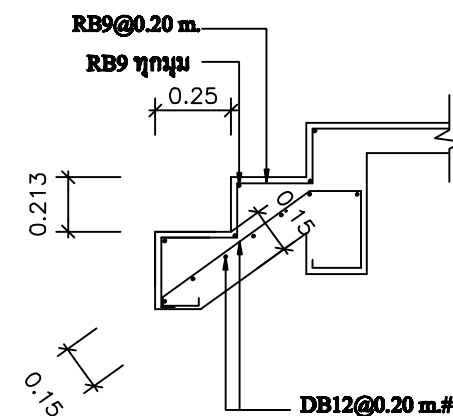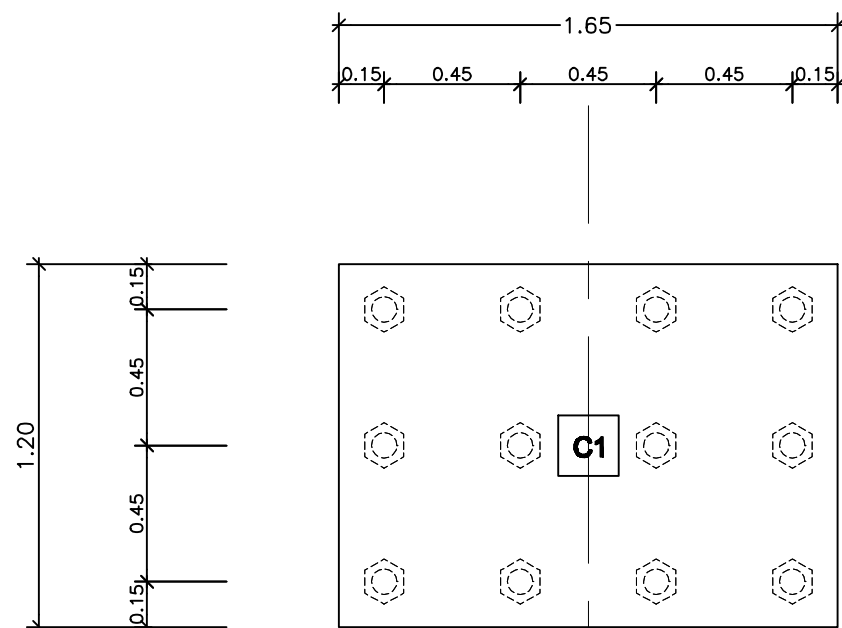


ST-1

SCALE 1:25

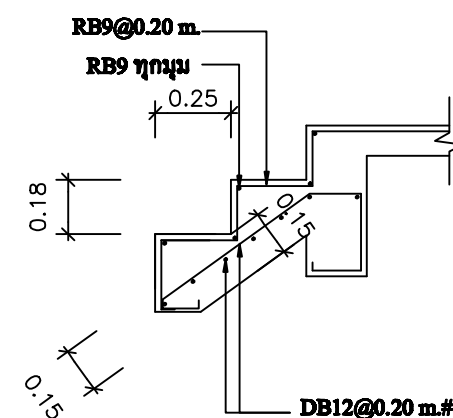


ST-2

SCALE 1:25

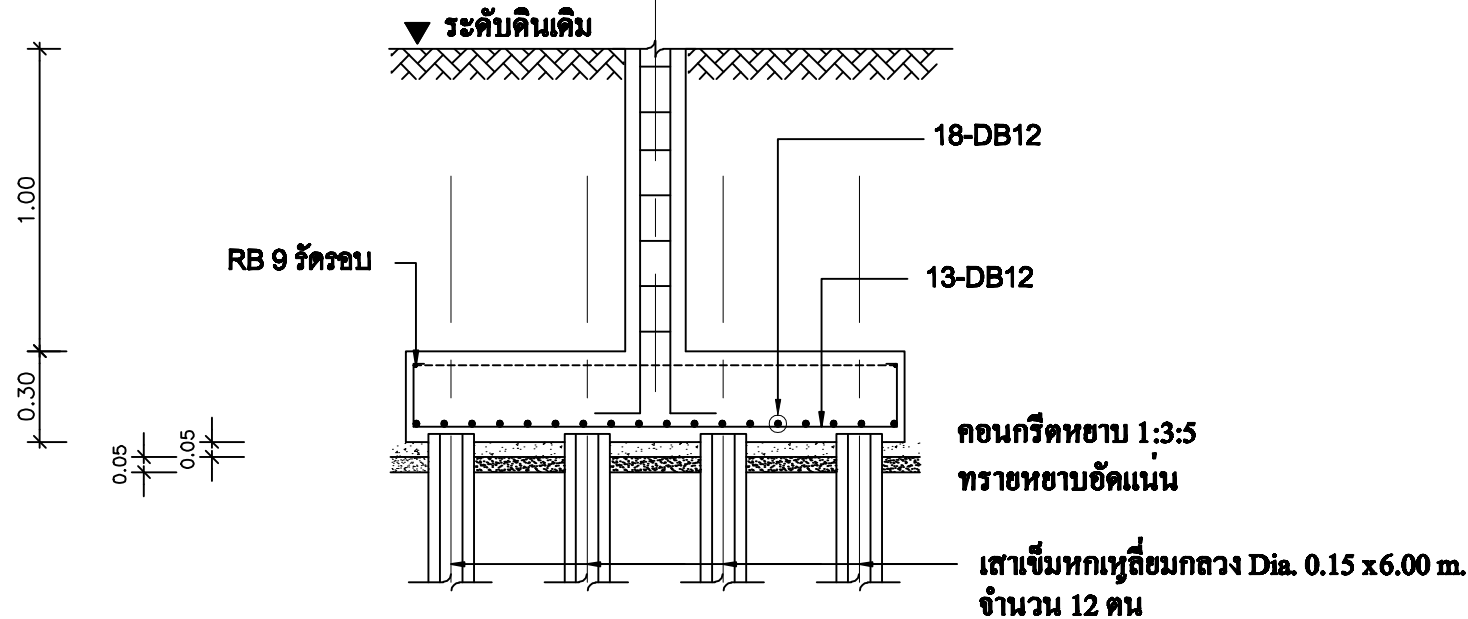

F1

SCALE 1:25

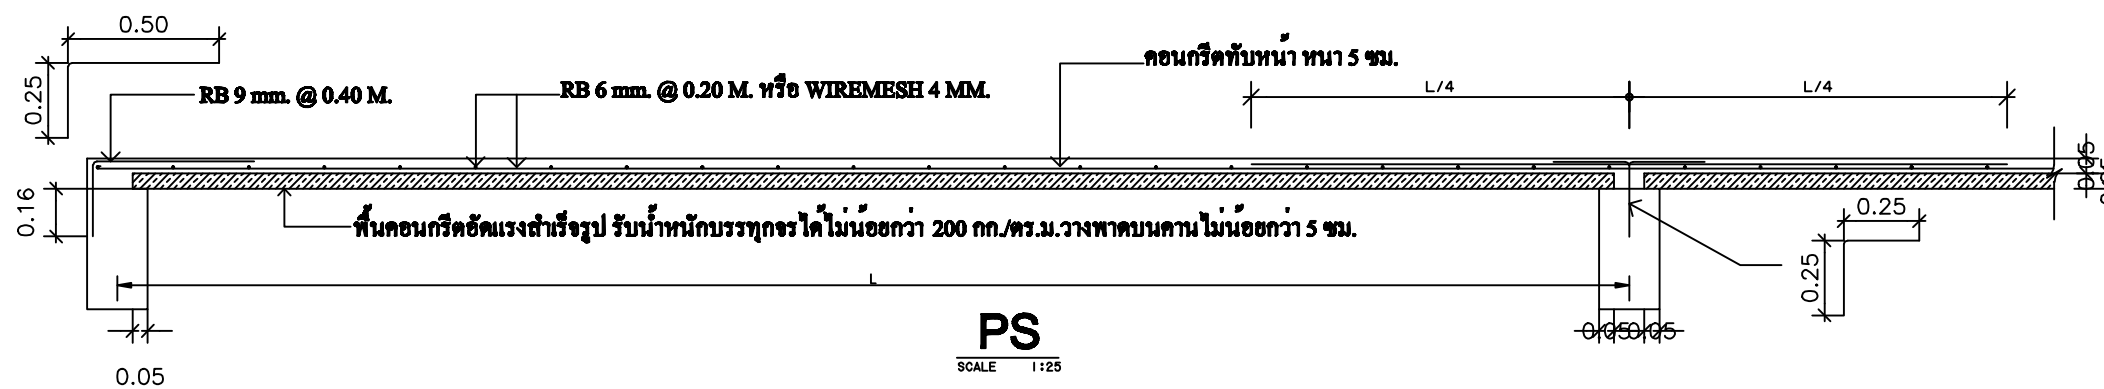

PS

SCALE 1:25