

SIAMPLAN.COM

รับเขียนแบบบ้าน ราคาประหยัด  
รับสร้างบ้าน อาคาร โรงงาน  
Tel : 081-6177145  
http://www.siamplan.com

บ้านพักอาศัย  
คอนกรีตเสริมเหล็ก  
ชั้นเดียว

เจ้าของโครงการ

สถานที่ก่อสร้าง

สถาปนิก

วิศวกรโครงสร้าง

วิศวกรสุขาภิบาล

วิศวกรไฟฟ้า

ผู้เขียน

แบบแสดง

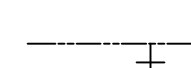
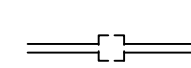
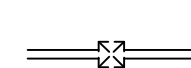
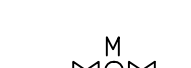
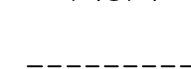



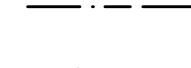

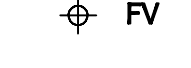
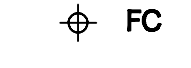

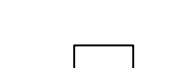
แปลนระบบประปา-สุขาภิบาล

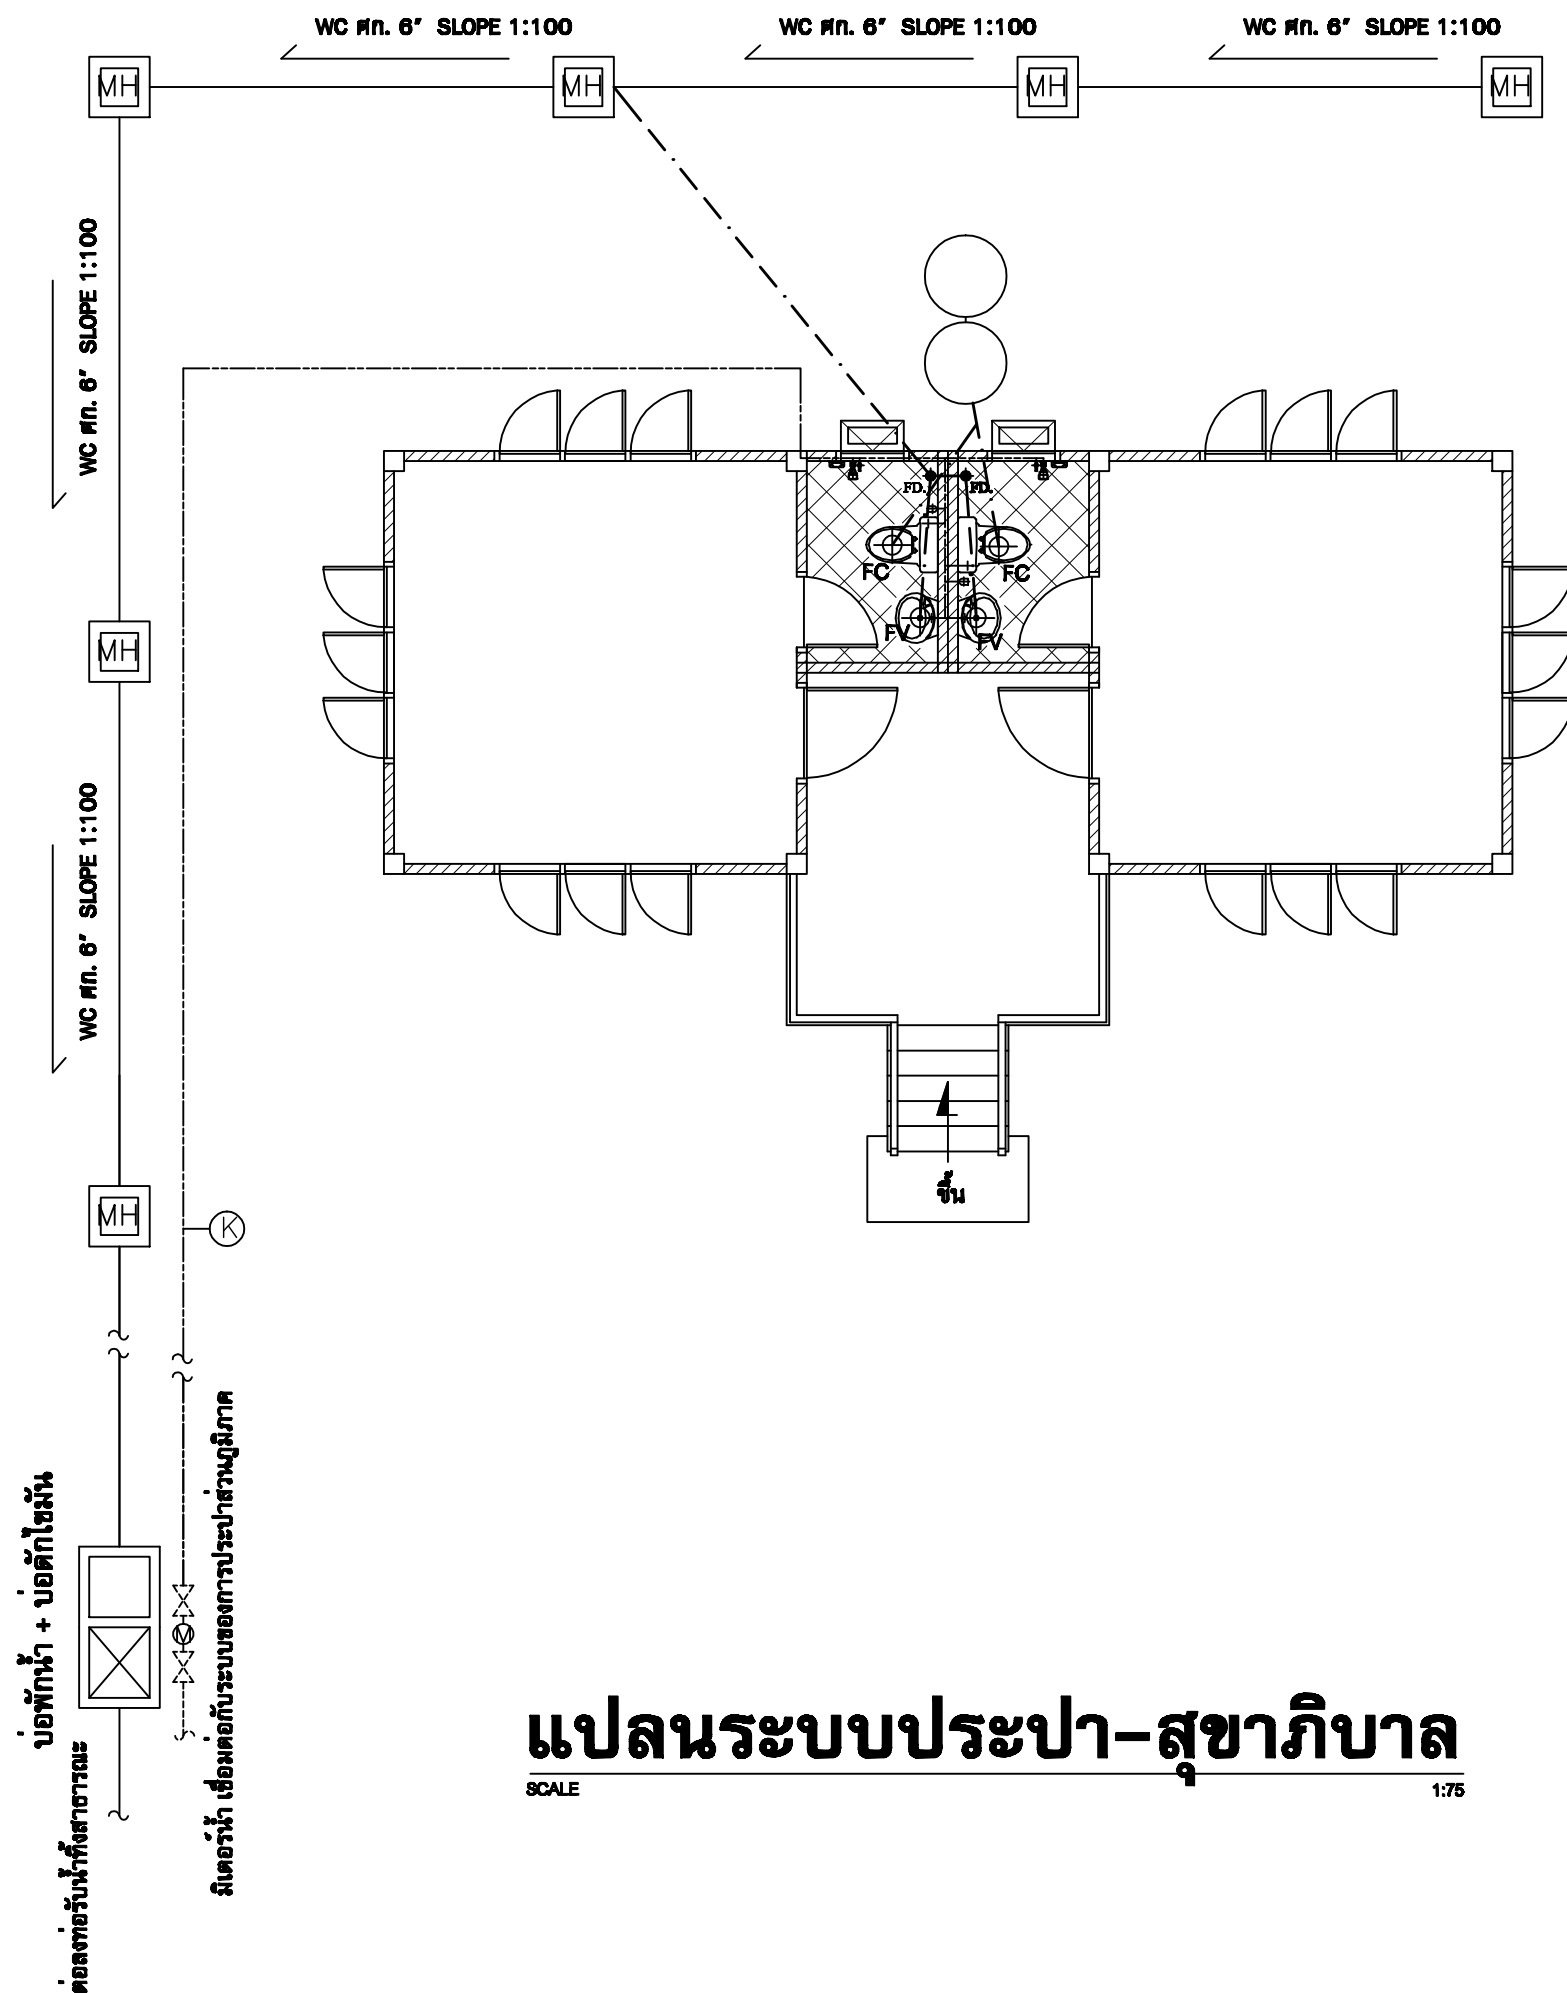
วันที่เขียน  
17/02/2557

แผ่นที่ จำนวนแผ่น

SN-01

### สัญลักษณ์ประกอบแบบระบบประปาและสุขาภิบาล

-  ตำแหน่งติดตั้งก๊อกน้ำใช้
-  บ่อพักน้ำทิ้ง ดูแบบขยาย
-  บ่อพักดักไขมัน ดูแบบขยาย
-  วาว์, มิเตอร์, วาว์ล
-  ท่อระบายอากาศ P.V.C Ø 1"
-  ท่อน้ำใช้ P.V.C Ø 1/2" และ Ø 1"
-  ท่อน้ำทิ้ง P.V.C Ø 2" และ Ø 4"
-  ท่อน้ำโสโครก P.V.C Ø 4"
-  ระบายน้ำทิ้งที่พื้น
-  ระบายน้ำทิ้งที่อ่างล้างหน้า
-  ระบายน้ำโสโครก
-  บ่อพักน้ำ ดูแบบขยาย (ระยะของบ่อต้อง  
ห่างกันไม่เกิน 6 ม.)
-  บ่อดักขยะ-ไขมัน
-  บ่อเกรอะ-บ่อซึม



## แปลนระบบประปา-สุขาภิบาล