

SIAMPLAN.COM

รับเขียนแบบบ้าน ราคาประหยัด  
รับสร้างบ้าน อาคาร โรงงาน  
Tel : 081-6177145  
http://www.siamplan.com

บ้านพักอาศัย  
คอนกรีตเสริมเหล็ก  
ชั้นเดียว

เจ้าของโครงการ

สถานที่ก่อสร้าง

สถาปนิก

วิศวกรโครงสร้าง

วิศวกรสุขาภิบาล

วิศวกรไฟฟ้า

ผู้เขียน


แบบแสดง

รูปตัด A

วันที่เขียน  
17/02/2557

แผ่นที่  
A-07

จำนวนแผ่น

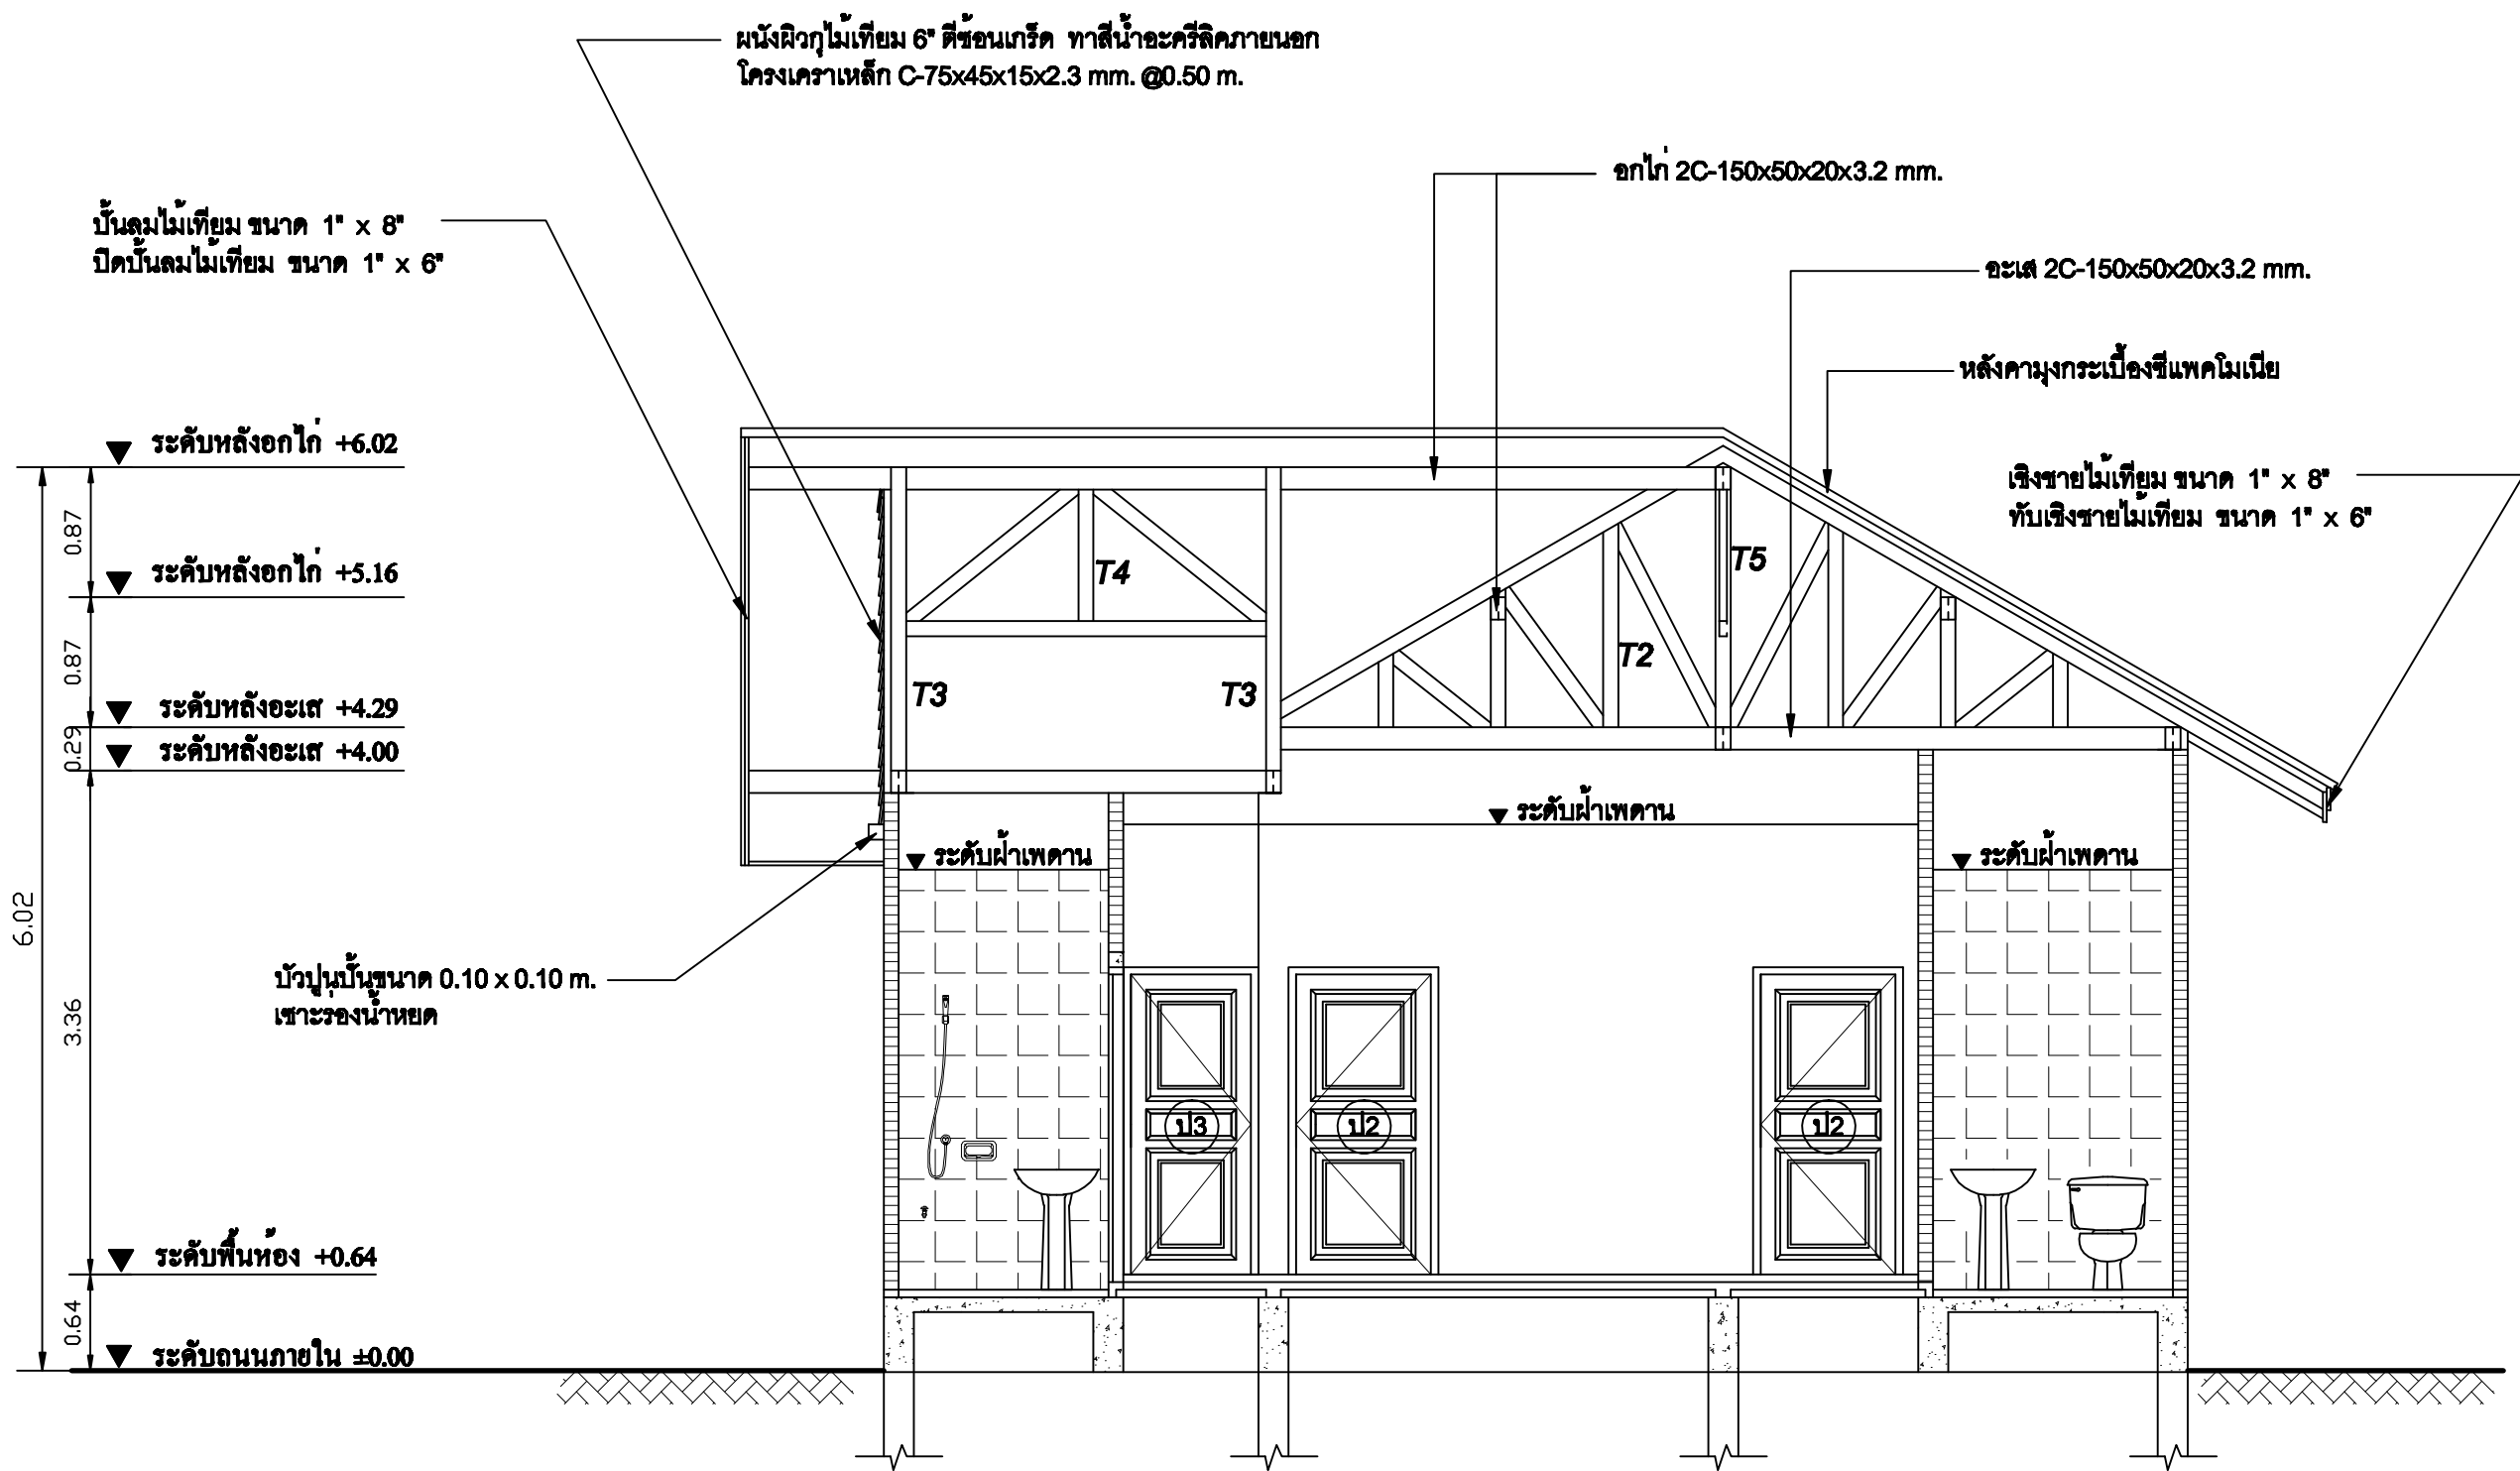


▼ ระดับหลังอกไก่ +6.02  
▼ ระดับหลังอกไก่ +5.16  
▼ ระดับหลังอะเส +4.29  
▼ ระดับหลังอะเส +4.00

▼ ระดับฝ้าเพดาน

▼ ระดับพื้นห้อง +0.64  
▼ ระดับถนนภายใน ±0.00

6.02  
0.87  
0.87  
0.29  
3.36  
0.64

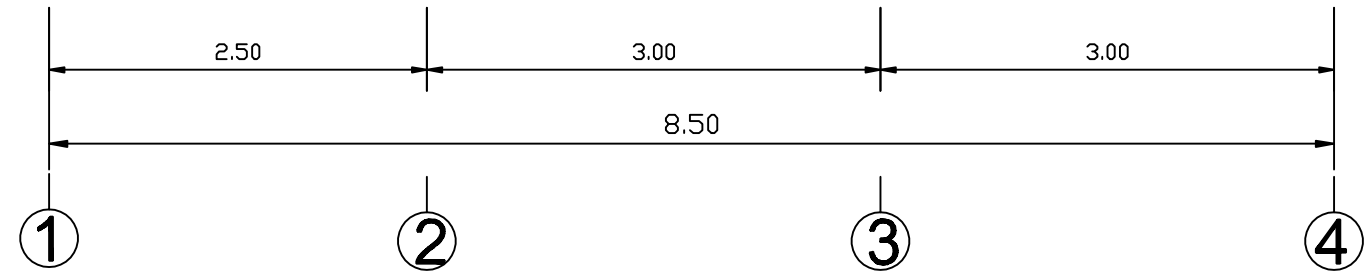

**รูปตัด A**  
SCALE 1:50

บัวปูนขนาด 0.10 x 0.10 m.  
เจาะรอน้ำหยด