

SIAMPLAN.COM

รับเขียนแบบบ้าน ราคาประหยัด
รับสร้างบ้าน อาคาร โรงงาน
Tel : 081-6177145
http://www.siamplan.com

บ้านพักอาศัย
คอนกรีตเสริมเหล็ก
ชั้นเดียว

เจ้าของโครงการ

สถานที่ก่อสร้าง

สถาปนิก

วิศวกรโครงสร้าง

วิศวกรสุขาภิบาล

วิศวกรไฟฟ้า

ผู้เขียน

แบบแสดง

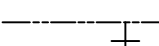
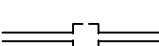
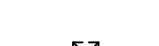

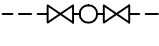
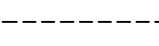
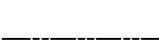


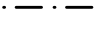
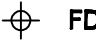



แปลนระบบประปา-สุขาภิบาล

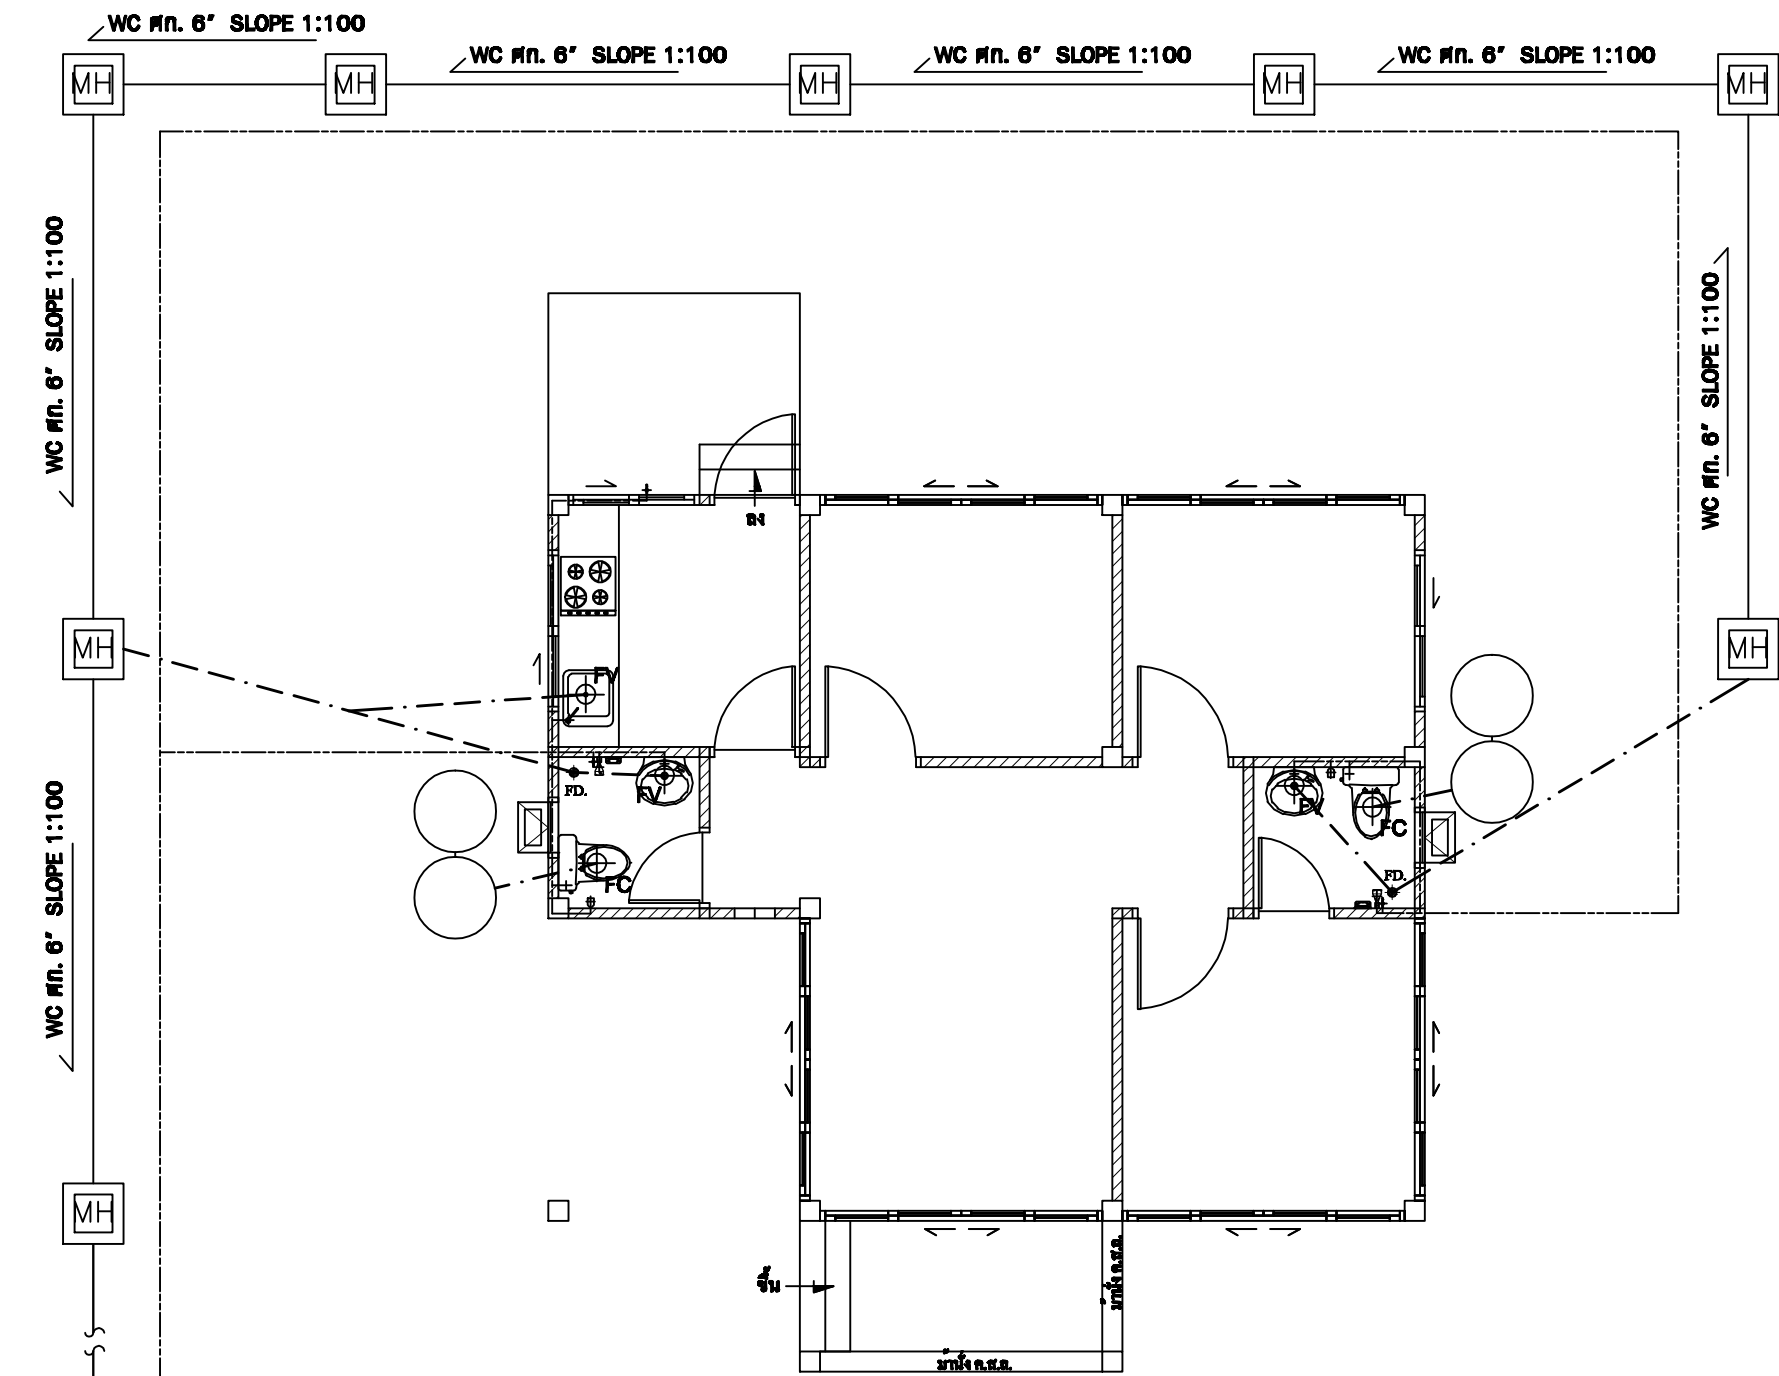
วันที่เขียน
17/02/2557

แผ่นที่ จำนวนแผ่น

SN-01

สัญลักษณ์ประกอบแบบระบบประปาและสุขาภิบาล

-  ตำแหน่งติดตั้งก๊อกน้ำใช้
-  บ่อพักน้ำทิ้ง ดูแบบขยาย
-  บ่อพักดักไขมัน ดูแบบขยาย
-  วาว, มิเตอร์, วาวล์
-  ท่อระบายอากาศ P.V.C Ø 1"
-  ท่อน้ำใช้ P.V.C Ø 1/2" และ Ø 1"
-  ท่อน้ำทิ้ง P.V.C Ø 2" และ Ø 4"
-  ท่อน้ำโสโครก P.V.C Ø 4" และ Ø 6"
-  ระบายน้ำทิ้งที่พื้น
-  ระบายน้ำทิ้งที่อ่างล้างหน้า
-  ระบายน้ำโสโครก
-  บ่อพักน้ำ ดูแบบขยาย (ระยะของบ่อต้อง
ห่างกันไม่เกิน 6 ม.)
-  บ่อดักขยะ-ไขมัน
-  บ่อเกรอะ-บ่อซึม



บ่อพักน้ำ + บ่อดักไขมัน
ติดตั้งที่รับน้ำทิ้งสาธารณะ
มิเตอร์น้ำ เชื่อมต่อกับระบบของการประปาส่วนภูมิภาค

แปลนระบบประปา-สุขาภิบาล

SCALE

1:75