

SIAMPLAN.COM

รับเขียนแบบบ้าน ราคาประหยัด
รับสร้างบ้าน อาคาร โรงงาน
Tel : 081-6177145
http://www.siamplan.com

บ้านพักอาศัย
คอนกรีตเสริมเหล็ก
ชั้นเดียว

เจ้าของโครงการ

สถานที่ก่อสร้าง

สถาปนิก

วิศวกรโครงสร้าง

วิศวกรสุขาภิบาล

วิศวกรไฟฟ้า

ผู้เขียน

แบบแสดง




แบบโครงสร้างหลังคา ระดับ +4.24

วันที่เขียน
17/02/2557

แผ่นที่

จำนวนแผ่น

S-03

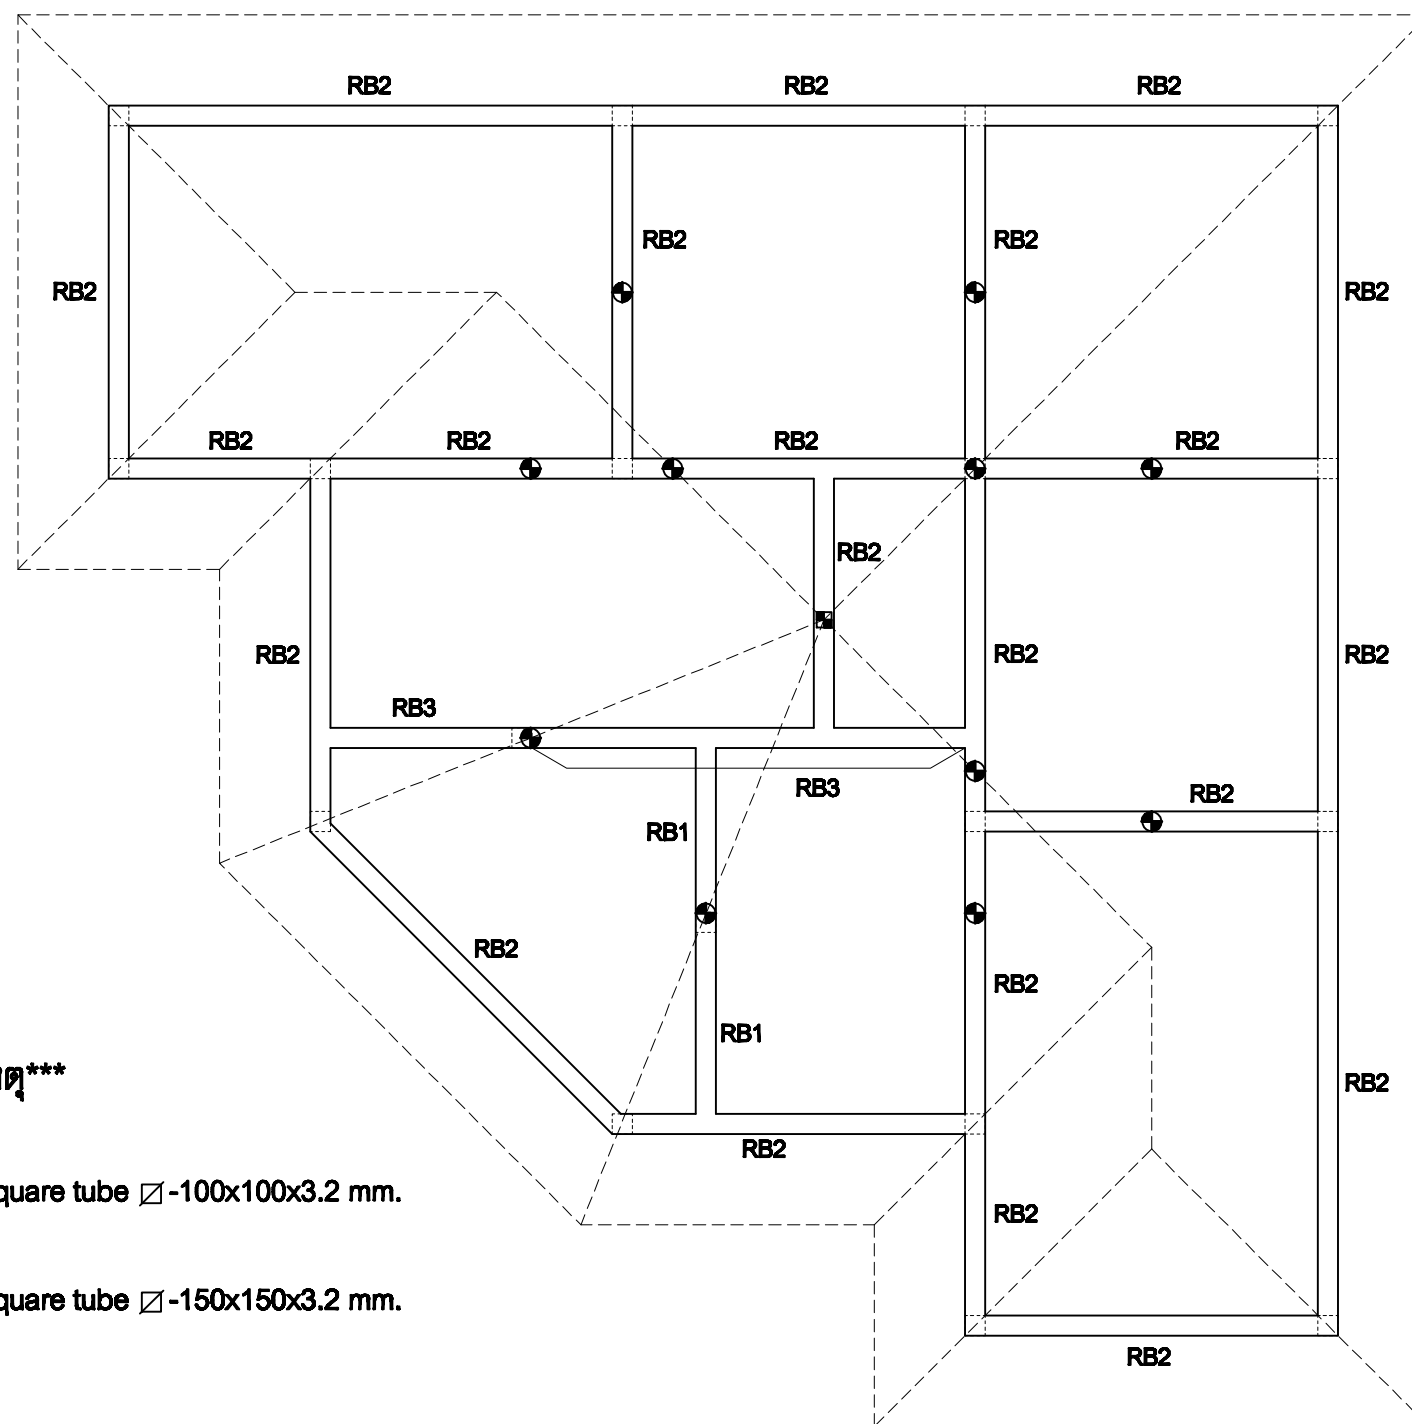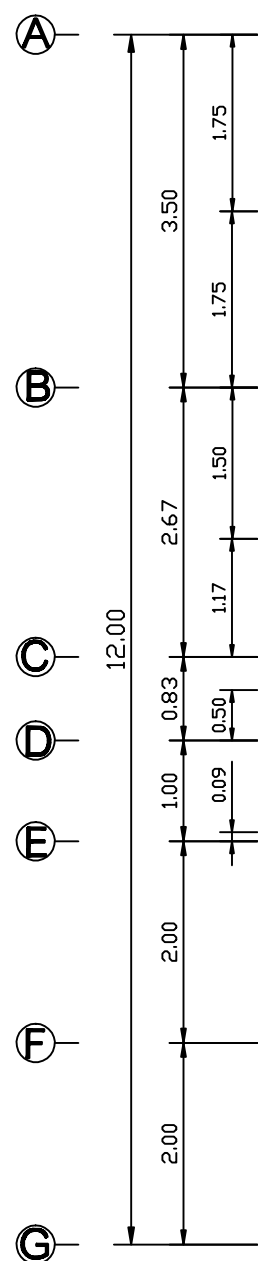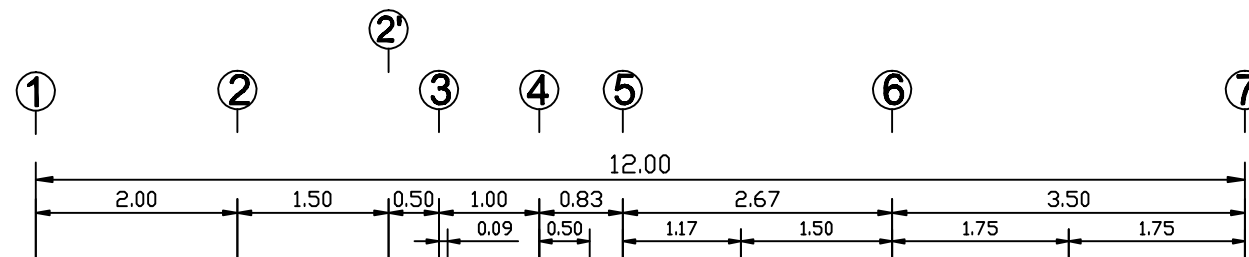

หมายเหตุ

⊕ square tube \square -100x100x3.2 mm.

⊞ square tube \square -150x150x3.2 mm.

แบบโครงสร้างหลังคา ระดับ +4.24

SCALE

1:75