



ต้องท่อรับน้ำทิ้งสาธารณะ บ่อพักน้ำ + บ่อดักไขมัน

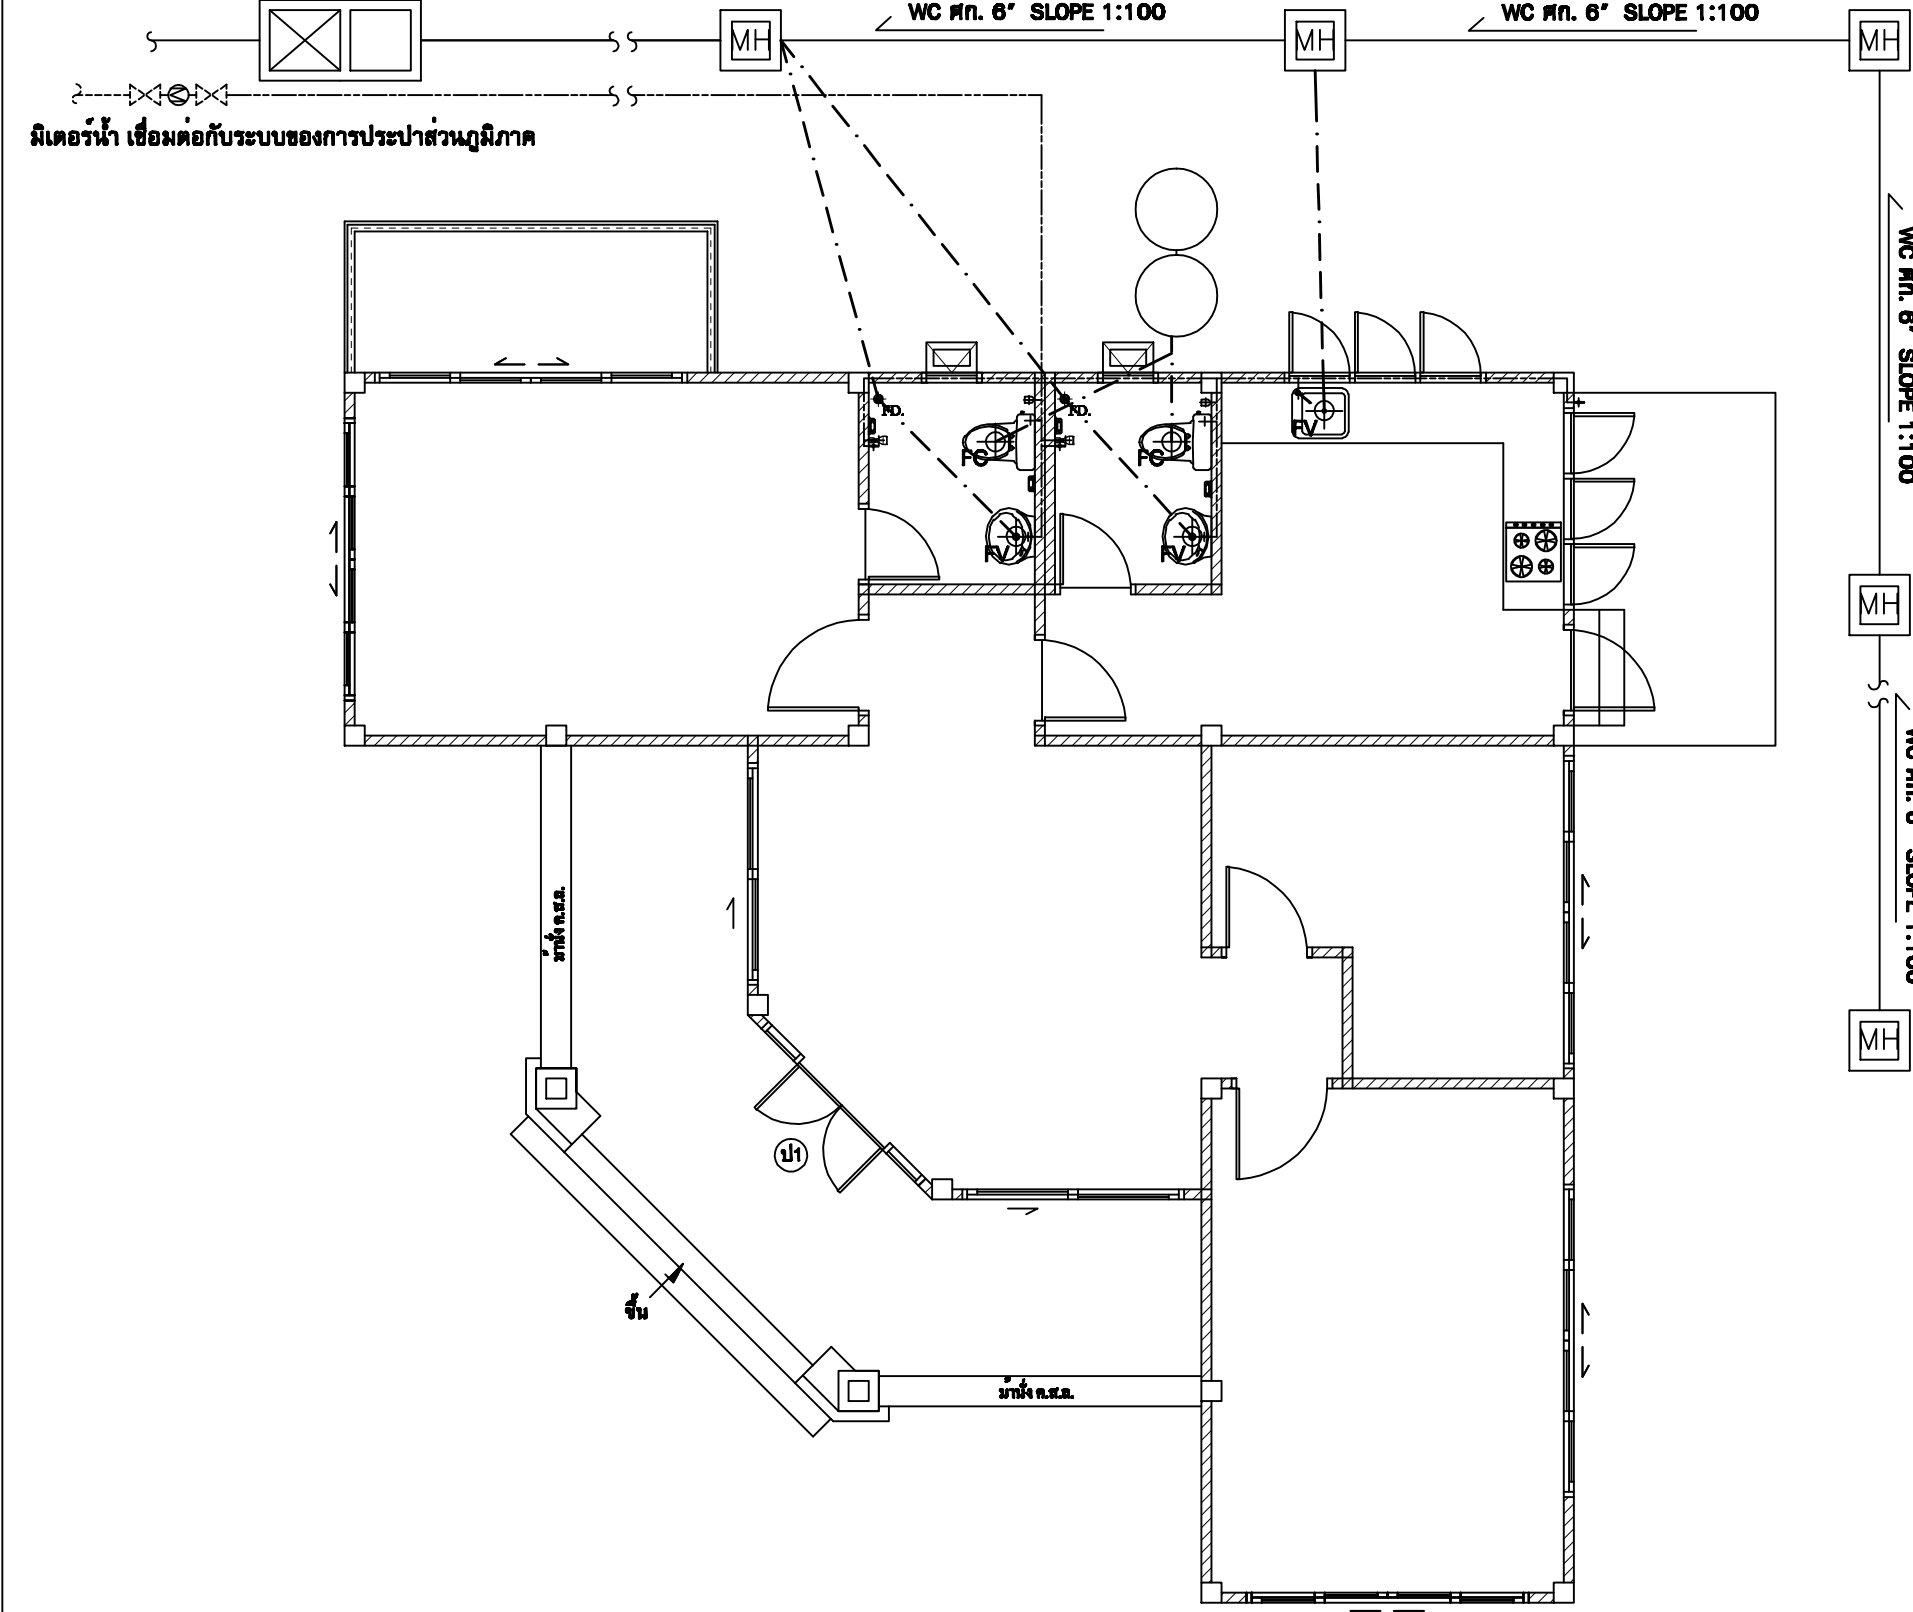

สัญลักษณ์ประกอบแบบระบบประปาและสุขาภิบาล

- ตำแหน่งติดตั้งก๊อกน้ำใช้
- บ่อพักน้ำทิ้ง คูแบบขยาย
- บ่อดักไขมัน คูแบบขยาย
- วาว, มิเตอร์, วาล์ว
- ท่อระบายอากาศ P.V.C Ø 1"
- ท่อน้ำใช้ P.V.C Ø 1/2" และ Ø 1"
- ท่อน้ำทิ้ง P.V.C Ø 2" และ Ø 4"
- ท่อน้ำโสโครก P.V.C Ø 4" และ Ø 6"
- ระบายน้ำทิ้งที่พื้น
- ระบายน้ำทิ้งที่อ่างล้างหน้า
- ระบายน้ำโสโครก
- บ่อพักน้ำ คูแบบขยาย (ระยะของบ่อต้องทางกันไม่เกิน 6 ม.)
- บ่อดักขยะ-ไขมัน
- บ่อเกรอะ-บ่อซึม

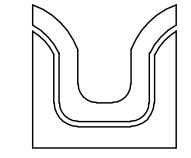

SIAMPLAN.COM
รับเขียนแบบบ้าน ราคาประหยัด
รับสร้างบ้าน อาคาร โรงงาน
Tel : 081-6177145
http://www.siampplan.com

บ้านพักอาศัย คอนกรีตเสริมเหล็ก ชั้นเดียว	
เจ้าของโครงการ	
สถานที่ก่อสร้าง	
สถาปนิก	
วิศวกรโครงสร้าง	
วิศวกรสุขาภิบาล	
วิศวกรไฟฟ้า	
ผู้เขียน	
แบบแสดง แปลนระบบประปา-สุขาภิบาล	
วันที่เขียน 17/02/2557	
แผ่นที่	จำนวนแผ่น
SN-01	

แปลนระบบประปา-สุขาภิบาล

SCALE 1:75