



มาตรฐานการติดตั้งสุขภัณฑ์

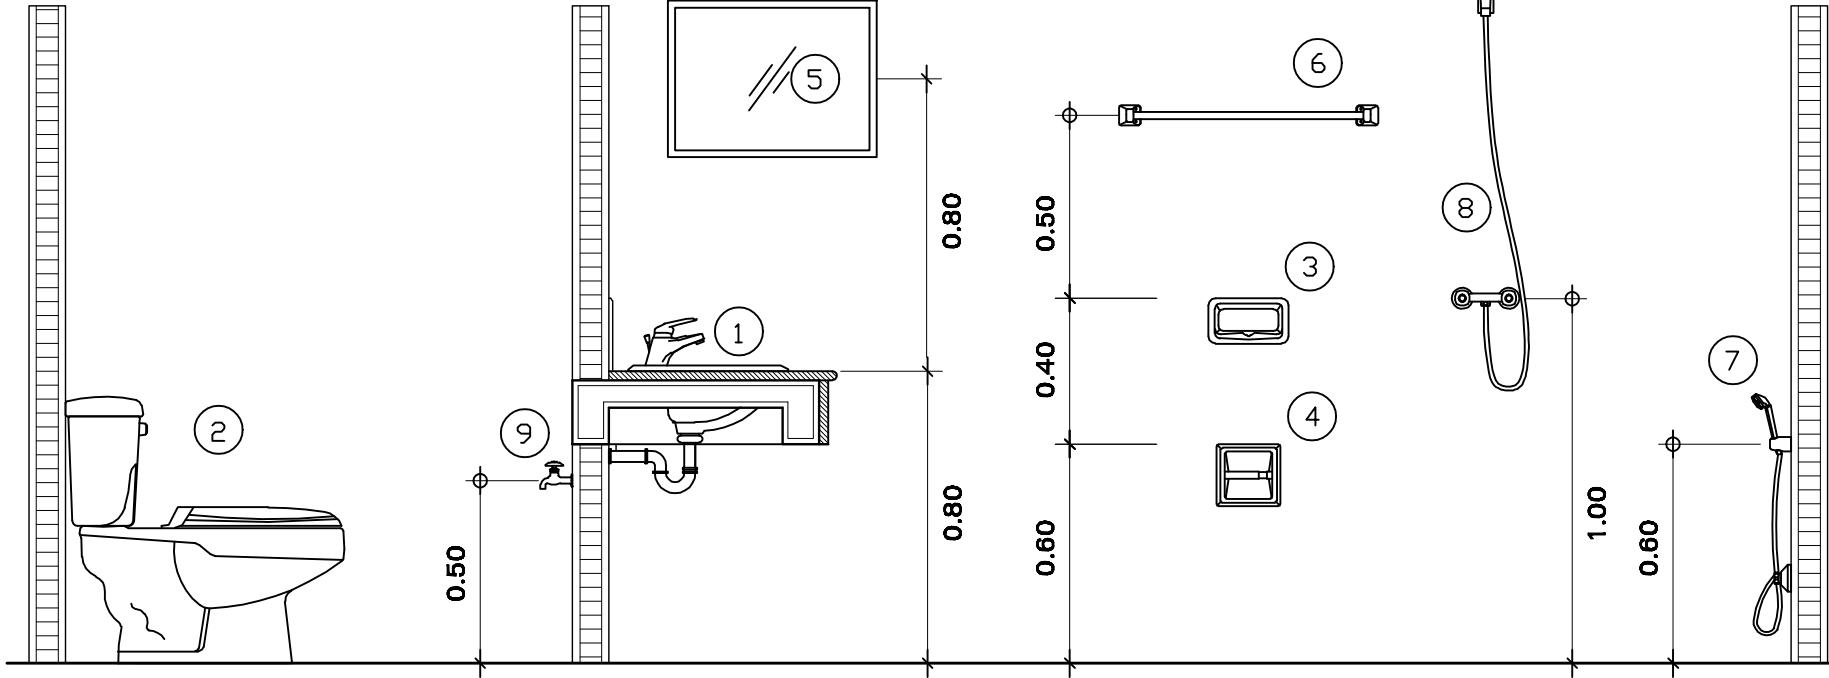


รายการสุขภัณฑ์

สัญลักษณ์	รายละเอียด	ยี่ห้อ
(1)	ช่างตั้งหน้าแบบหวานผนัง พรมก้อนน้ำและอุปกรณ์ครบชุด	COTTO หรือ เทียนเท่า
(2)	โถส้วมลักษณะ	COTTO หรือ เทียนเท่า
(3)	ที่ใส่สบู่	COTTO หรือ เทียนเท่า
(4)	ที่ใส่กระดาษชำระ	COTTO หรือ เทียนเท่า
(5)	กระจกเงาแบบสีเหลืองเมือง	COTTO หรือ เทียนเท่า
(6)	รากแหวนแม้	PREMA หรือ เทียนเท่า
(7)	สายซิคชำระ	PREMA หรือ เทียนเท่า
(8)	ผึ้งน้ำสายอ่อน	PREMA หรือ เทียนเท่า
(9)	ก๊อกน้ำพื้น	HANG หรือ เทียนเท่า

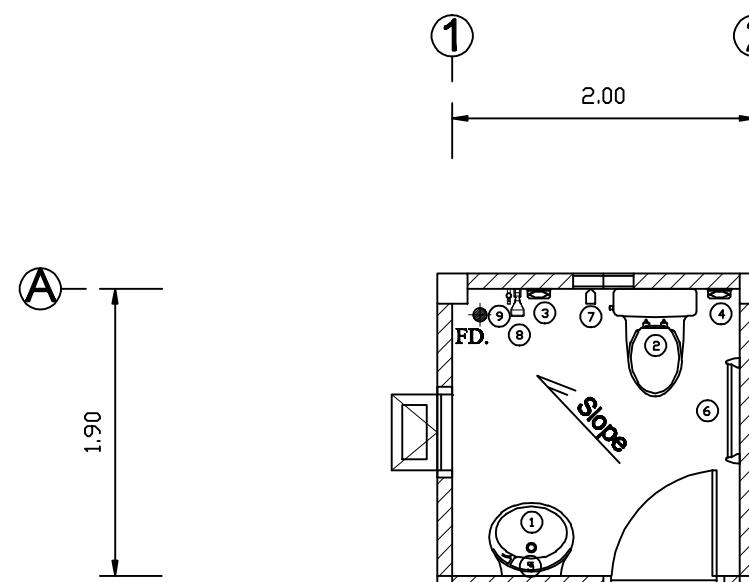

แบบขยายห้องน้ำ

SCALE 1 : 50

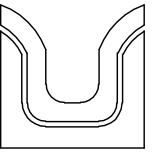

SIAMPLAN.COM
รับเรียนแบบบ้าน ราคาประทับใจ
รับสร้างบ้าน อาคาร โรงจอดรถ
Tel : 081-6177145
http://www.siamplan.com

บ้านพักอาศัย
คอนโดมิเนียม
สำนักงาน

เจ้าของโครงการ

สถานที่ก่อสร้าง

สถานที่

วิศวกรรมศาสตร์

วิศวกรฐานนิภา

วิศวกรไฟฟ้า

ผู้รับเหมา

แบบแพลต

แบบขยายห้องน้ำ

รับเรียน
17/02/2557

ผู้เขียน

ผู้ออกแบบ

A-07