

SIAMPLAN.COM

รับเขียนแบบบ้าน ราคาประหยัด  
รับสร้างบ้าน อาคาร โรงงาน  
Tel : 081-6177145  
http://www.siamplan.com

บ้านพักอาศัย  
คอนกรีตเสริมเหล็ก  
ชั้นเดียว

เจ้าของโครงการ

สถานที่ก่อสร้าง

สถาปนิก

วิศวกรโครงสร้าง

วิศวกรสุขาภิบาล

วิศวกรไฟฟ้า


ผู้เขียน

แบบแสดง

แปลนพื้น, แปลนหลังคา


วันที่เขียน  
17/02/2557

แผ่นที่  
จำนวนแผ่น  
A-03

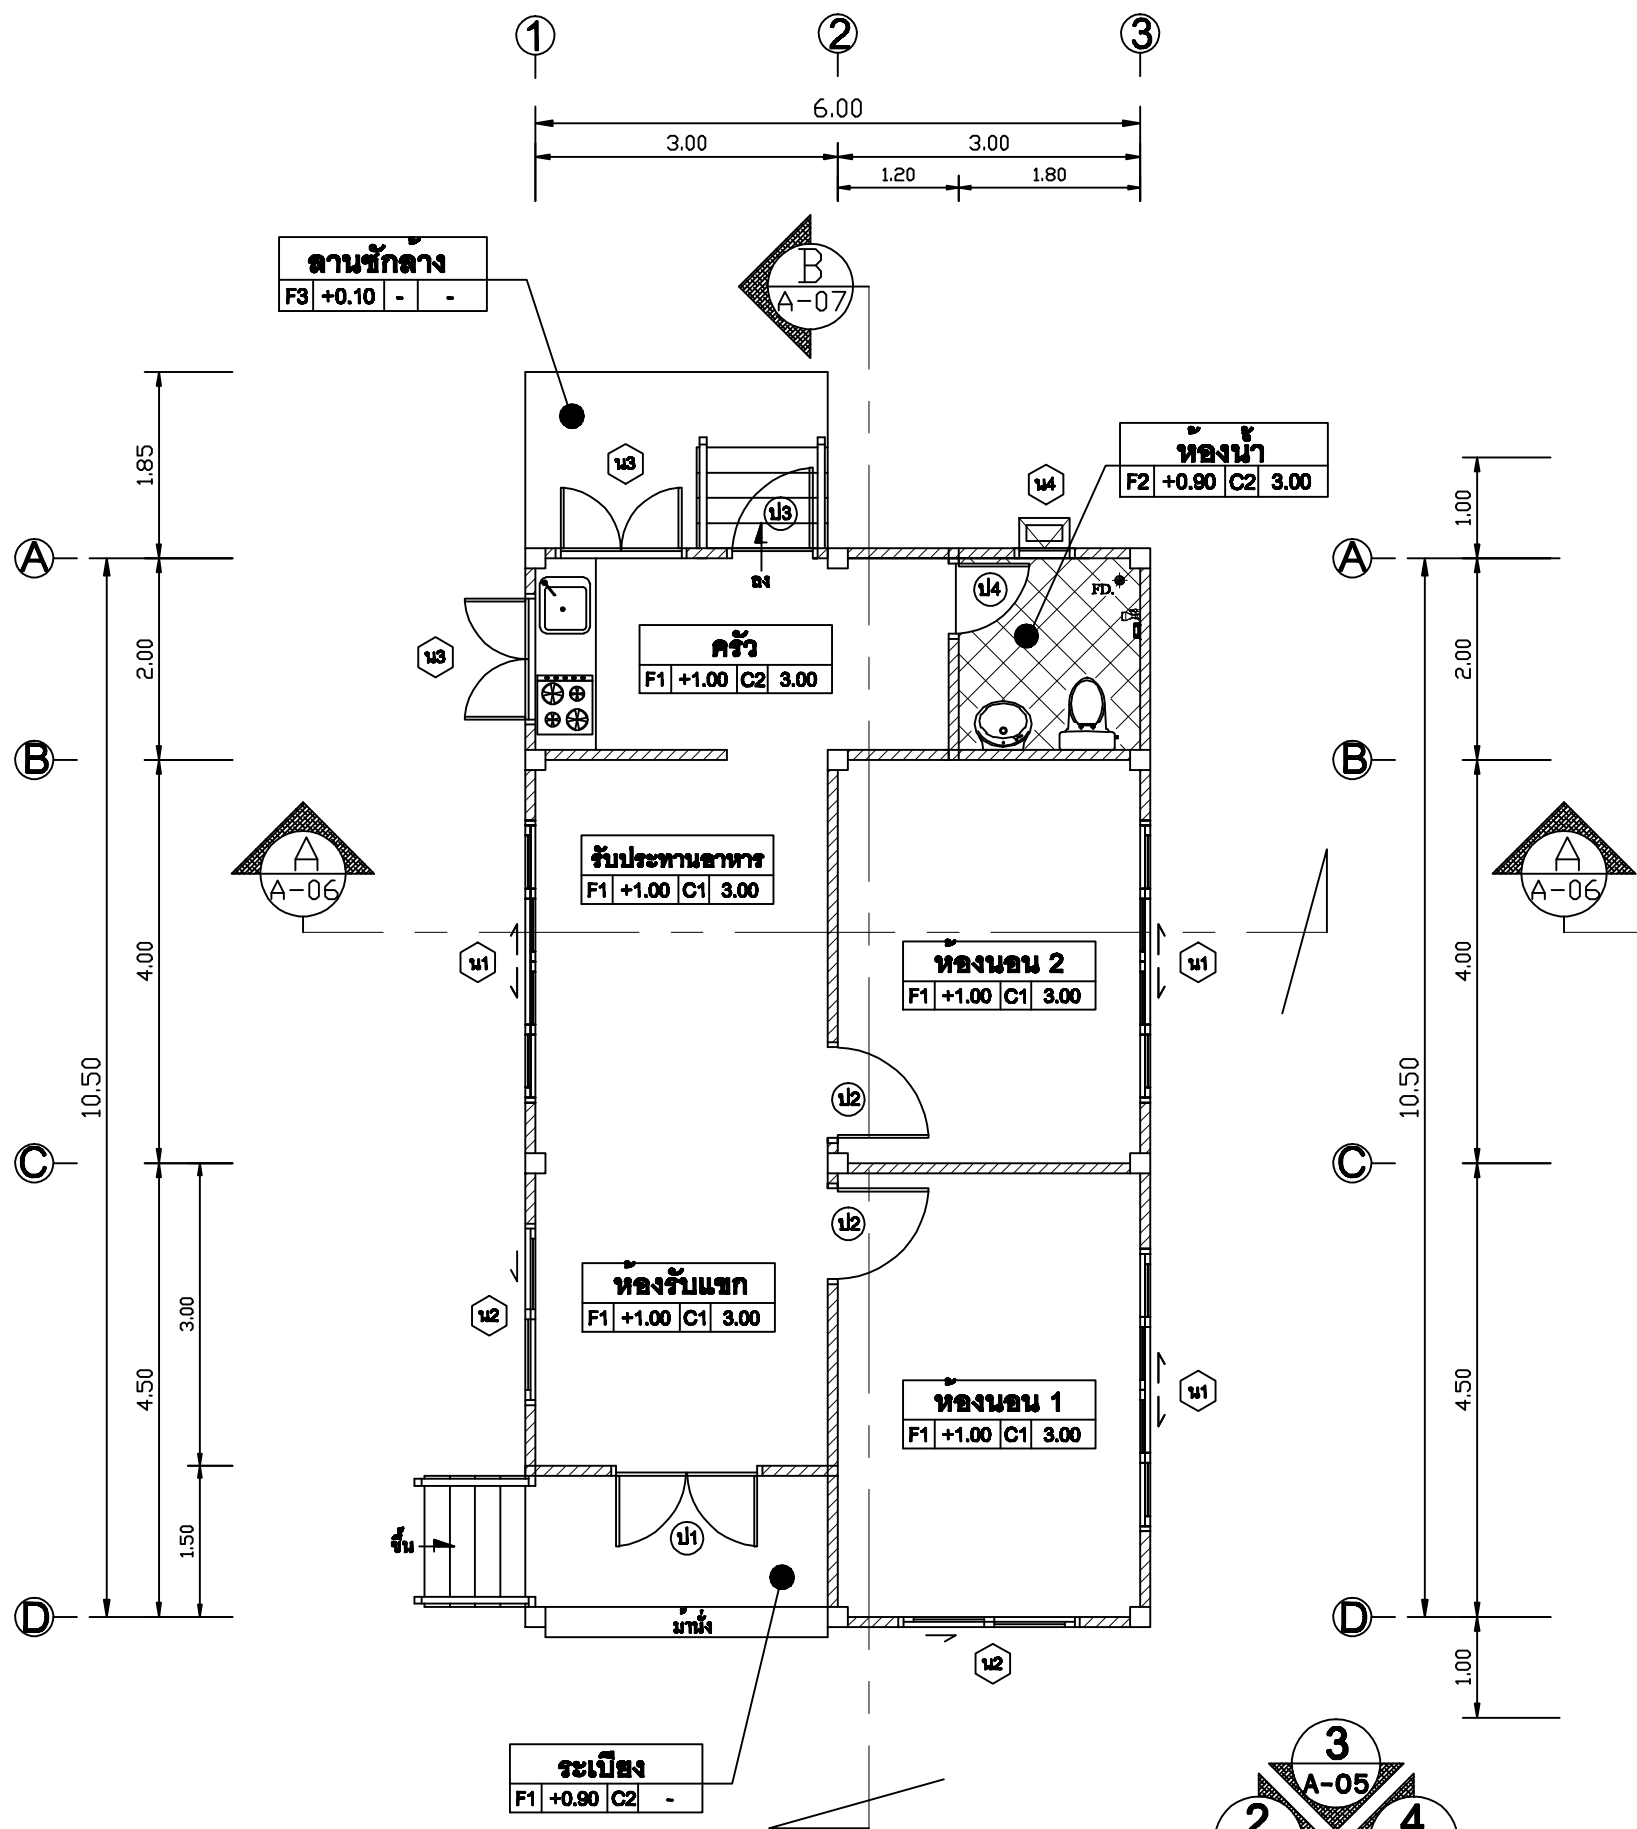


# แปลนพื้น

SCALE 1:75

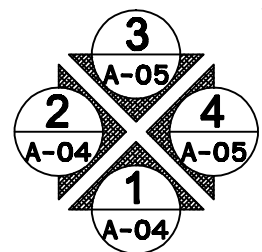

ทิศทางการมองรูปด้าน

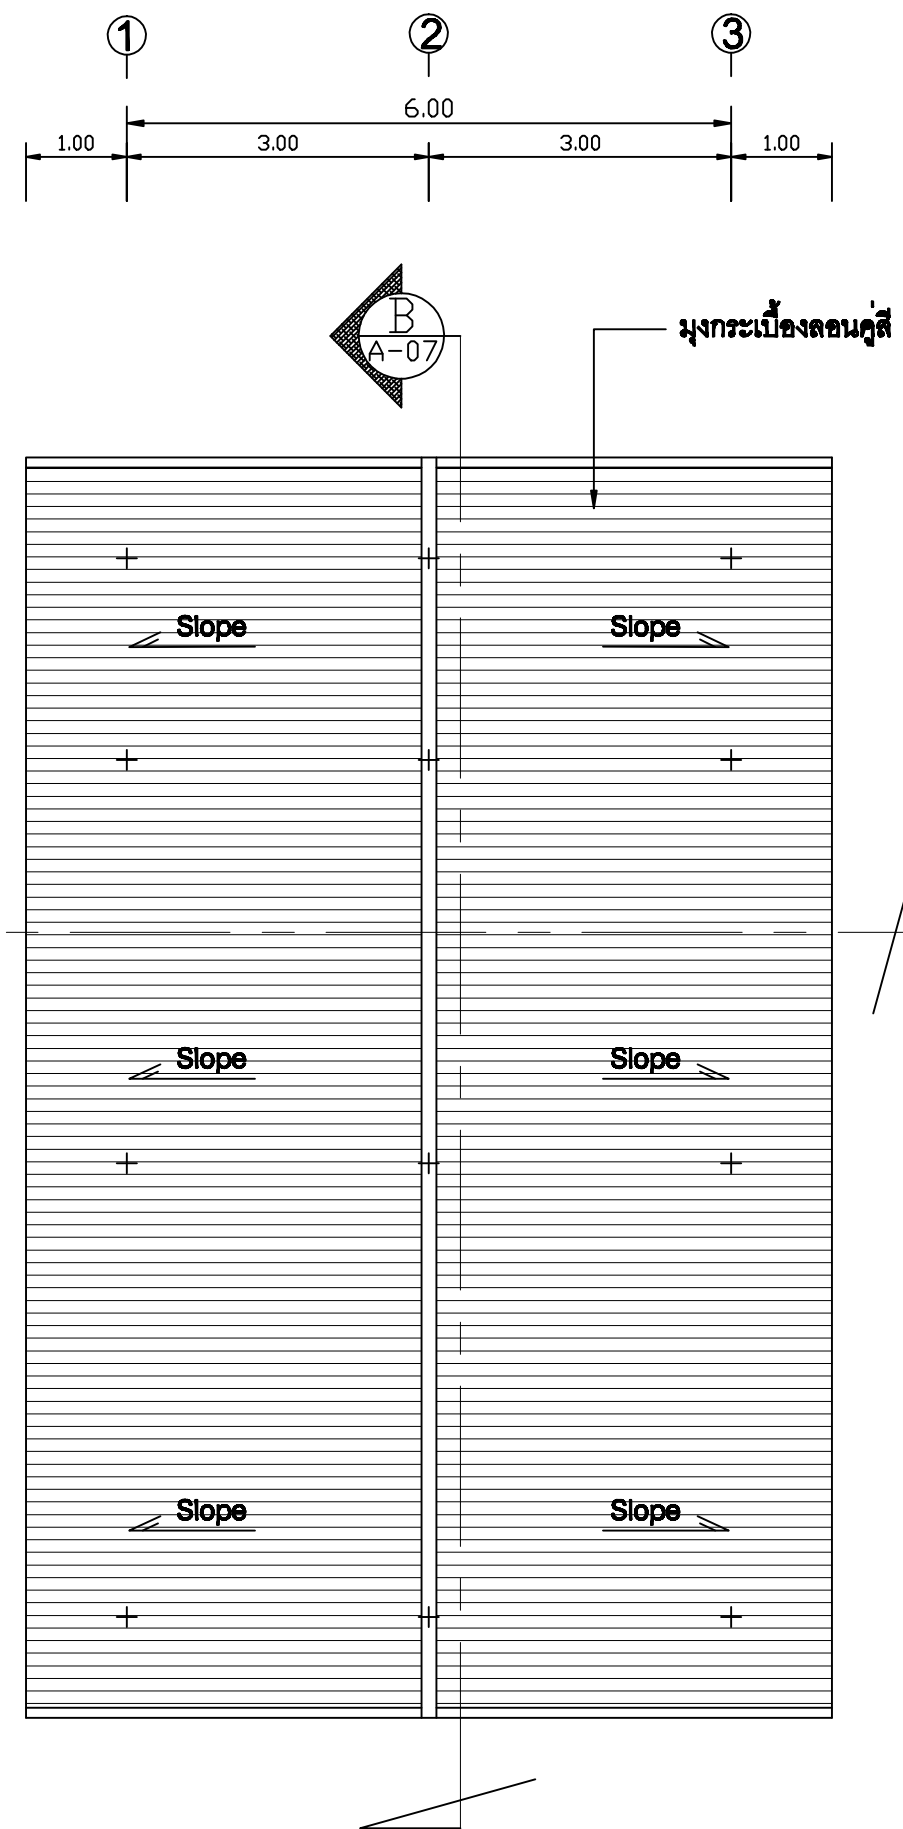

# แปลนหลังคา

SCALE 1:75