


SIAMPLAN.COM  
รับเรียนแบบบ้าน ราคาประมายด์  
รับสร้างบ้าน อาคาร โรงจอดรถ  
Tel : 081-6177145  
<http://www.siamplan.com>

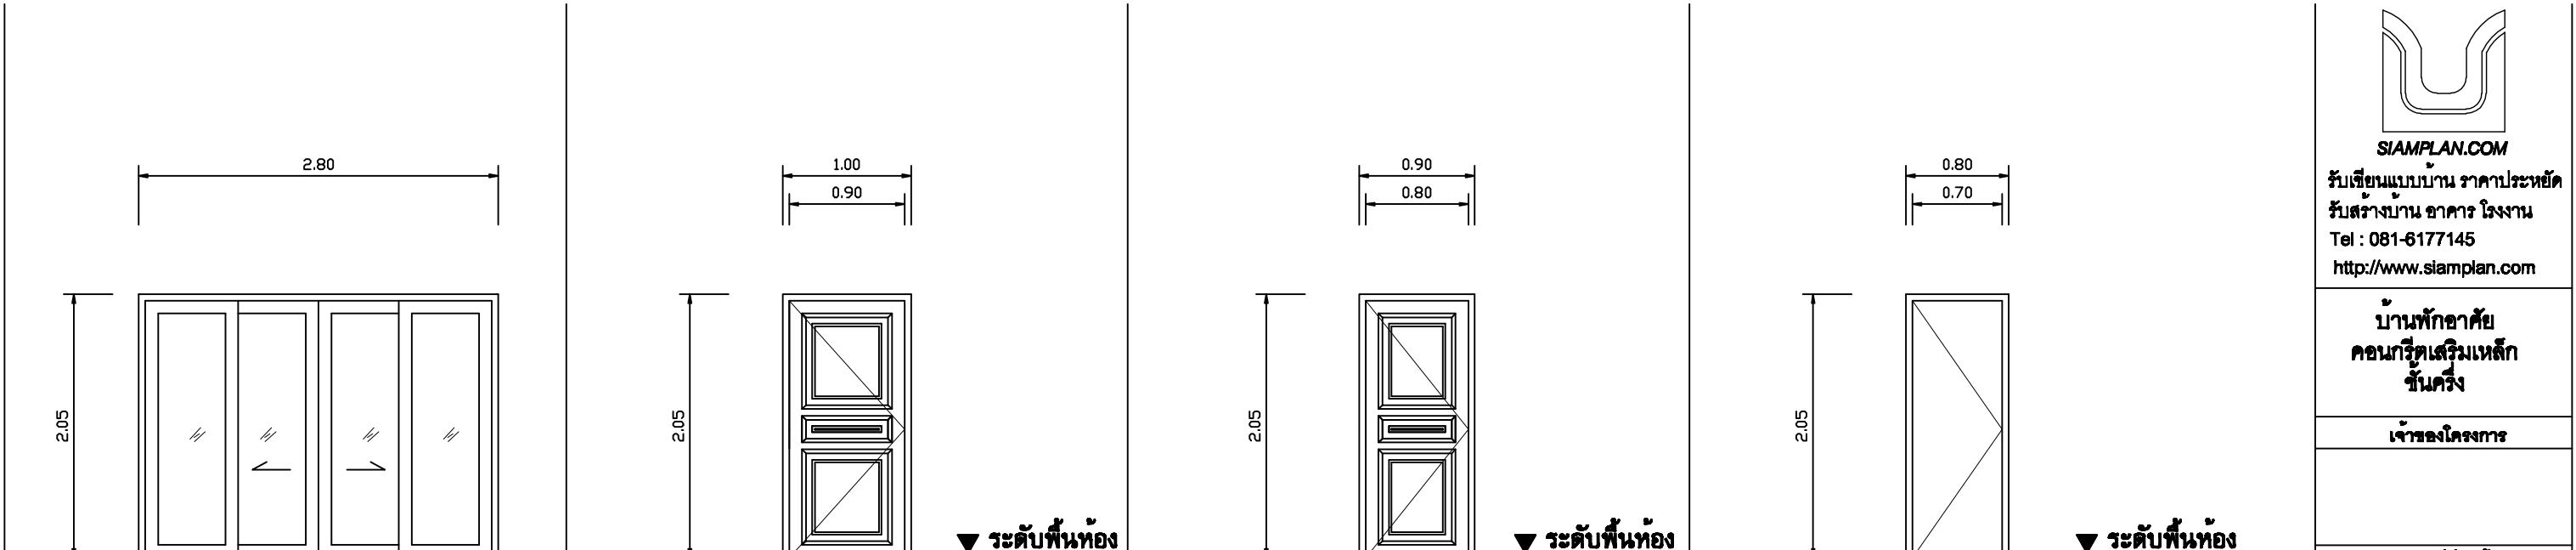


▼ ระดับพื้นห้อง

▼ ระดับพื้นห้อง

▼ ระดับพื้นห้อง

ชนิดบาน	บานเลื่อน	ชนิดบาน	ประตูบานเปิด	ชนิดบาน	ประตูบานเปิด	ชนิดบาน	ประตูบานเปิด
กรอบบาน	อะลูมิเนียมสีธรรมชาติ	กรอบบาน	ไม้เนื้อแข็ง	กรอบบาน	ไม้เนื้อแข็ง	กรอบบาน	PVC
สูกพัก	กระเจกใส หนา 6 มม.	สูกพัก	ไม้เนื้อแข็ง	สูกพัก	ไม้เนื้อแข็ง	สูกพัก	PVC
วงกบ	อะลูมิเนียมสีธรรมชาติ	วงกบ	ไม้เนื้อแข็ง	วงกบ	ไม้เนื้อแข็ง	วงกบ	PVC
จำนวน	1	จำนวน	2	จำนวน	2	จำนวน	1
หมายเหตุ	-	หมายเหตุ	-	หมายเหตุ	-	หมายเหตุ	-

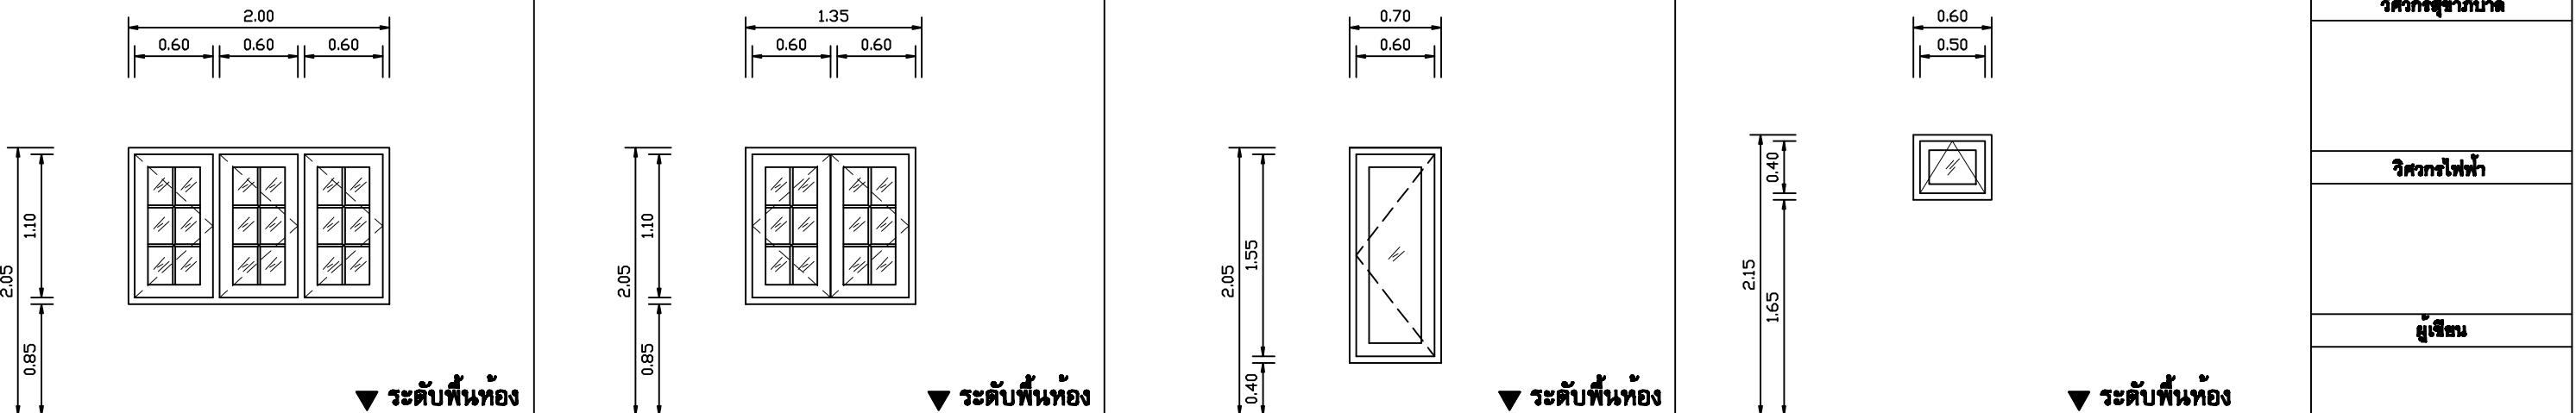

▼ ระดับพื้นห้อง

▼ ระดับพื้นห้อง

▼ ระดับพื้นห้อง

▼ ระดับพื้นห้อง

ชนิดบาน	หน้าต่างบานเปิด	ชนิดบาน	หน้าต่างบานเปิด	ชนิดบาน	หน้าต่างบานเปิด	ชนิดบาน	หน้าต่างบานกระทุ้ง
กรอบบาน	ไม้เนื้อแข็ง	กรอบบาน	ไม้เนื้อแข็ง	กรอบบาน	ไม้เนื้อแข็ง	กรอบบาน	ไม้เนื้อแข็ง
สูกพัก	กระเจกใส หนา 5 มม.						
วงกบ	ไม้เนื้อแข็ง	วงกบ	ไม้เนื้อแข็ง	วงกบ	ไม้เนื้อแข็ง	วงกบ	ไม้เนื้อแข็ง
จำนวน	4	จำนวน	1	จำนวน	6	จำนวน	1
หมายเหตุ	-	หมายเหตุ	-	หมายเหตุ	-	หมายเหตุ	-

แบบราย ประดุจ, หน้าต่าง

รับติดตั้ง  
17/02/2557

ผู้ที่  
ดำเนินการ

A-12