

SIAMPLAN.COM

รับเขียนแบบบ้าน ราคาประหยัด  
รับสร้างบ้าน อาคาร โรงงาน  
Tel : 081-6177145  
http://www.siamplan.com

บ้านพักอาศัย  
คอนกรีตเสริมเหล็ก  
ชั้นครึ่ง

เจ้าของโครงการ

สถานที่ก่อสร้าง

สถาปนิก

วิศวกรโครงสร้าง

วิศวกรสุขาภิบาล

วิศวกรไฟฟ้า

ผู้เขียน



แบบแสดง

แปลนชั้นต่างๆ,  
แปลนพื้นของโถงหลังคา


วันที่เขียน  
17/02/2557

แผ่นที่ จำนวนแผ่น

A-03

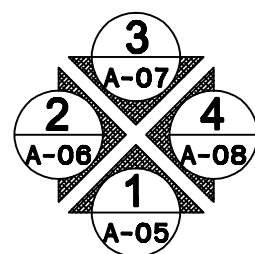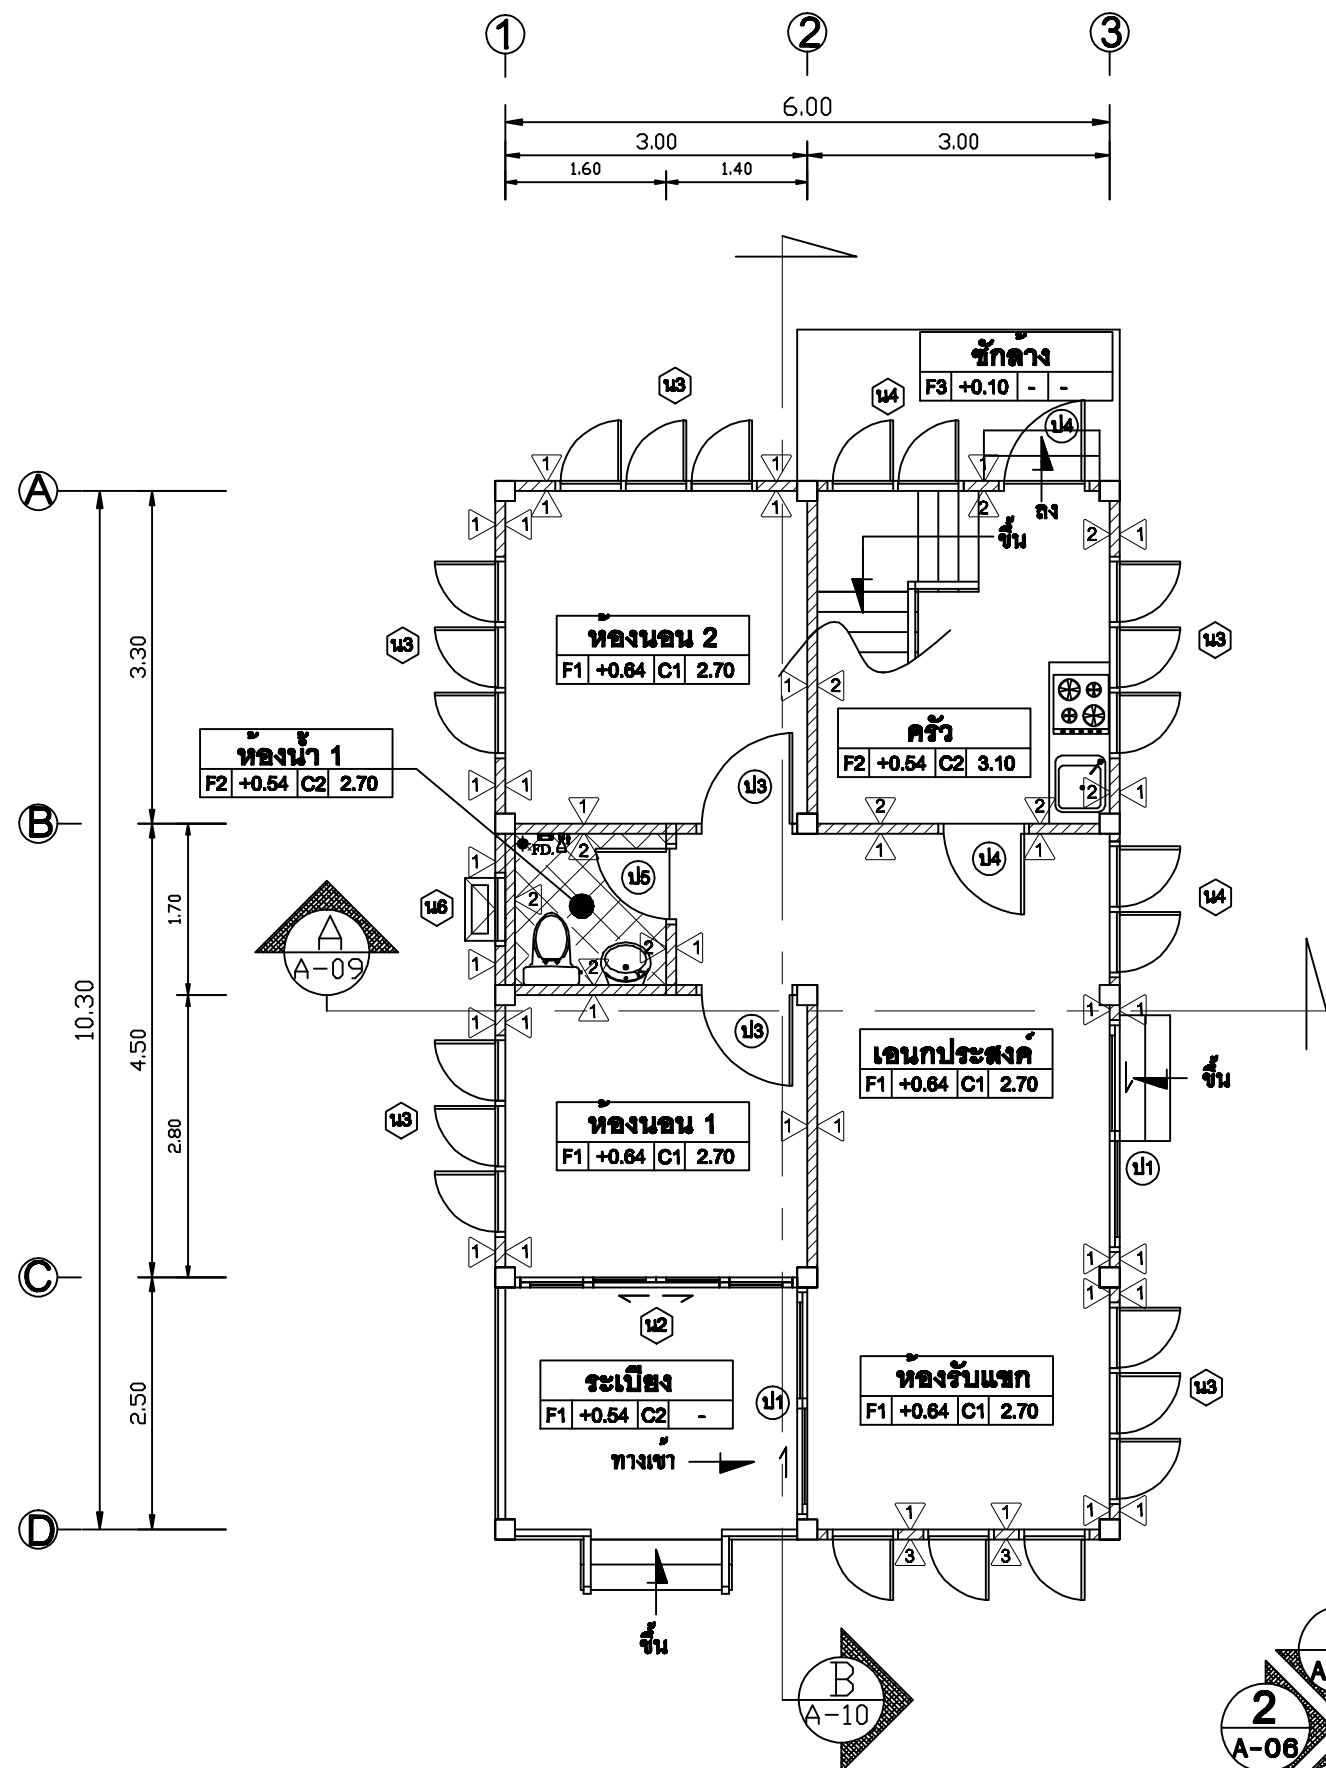

ทิศทางการมองรูปด้าน

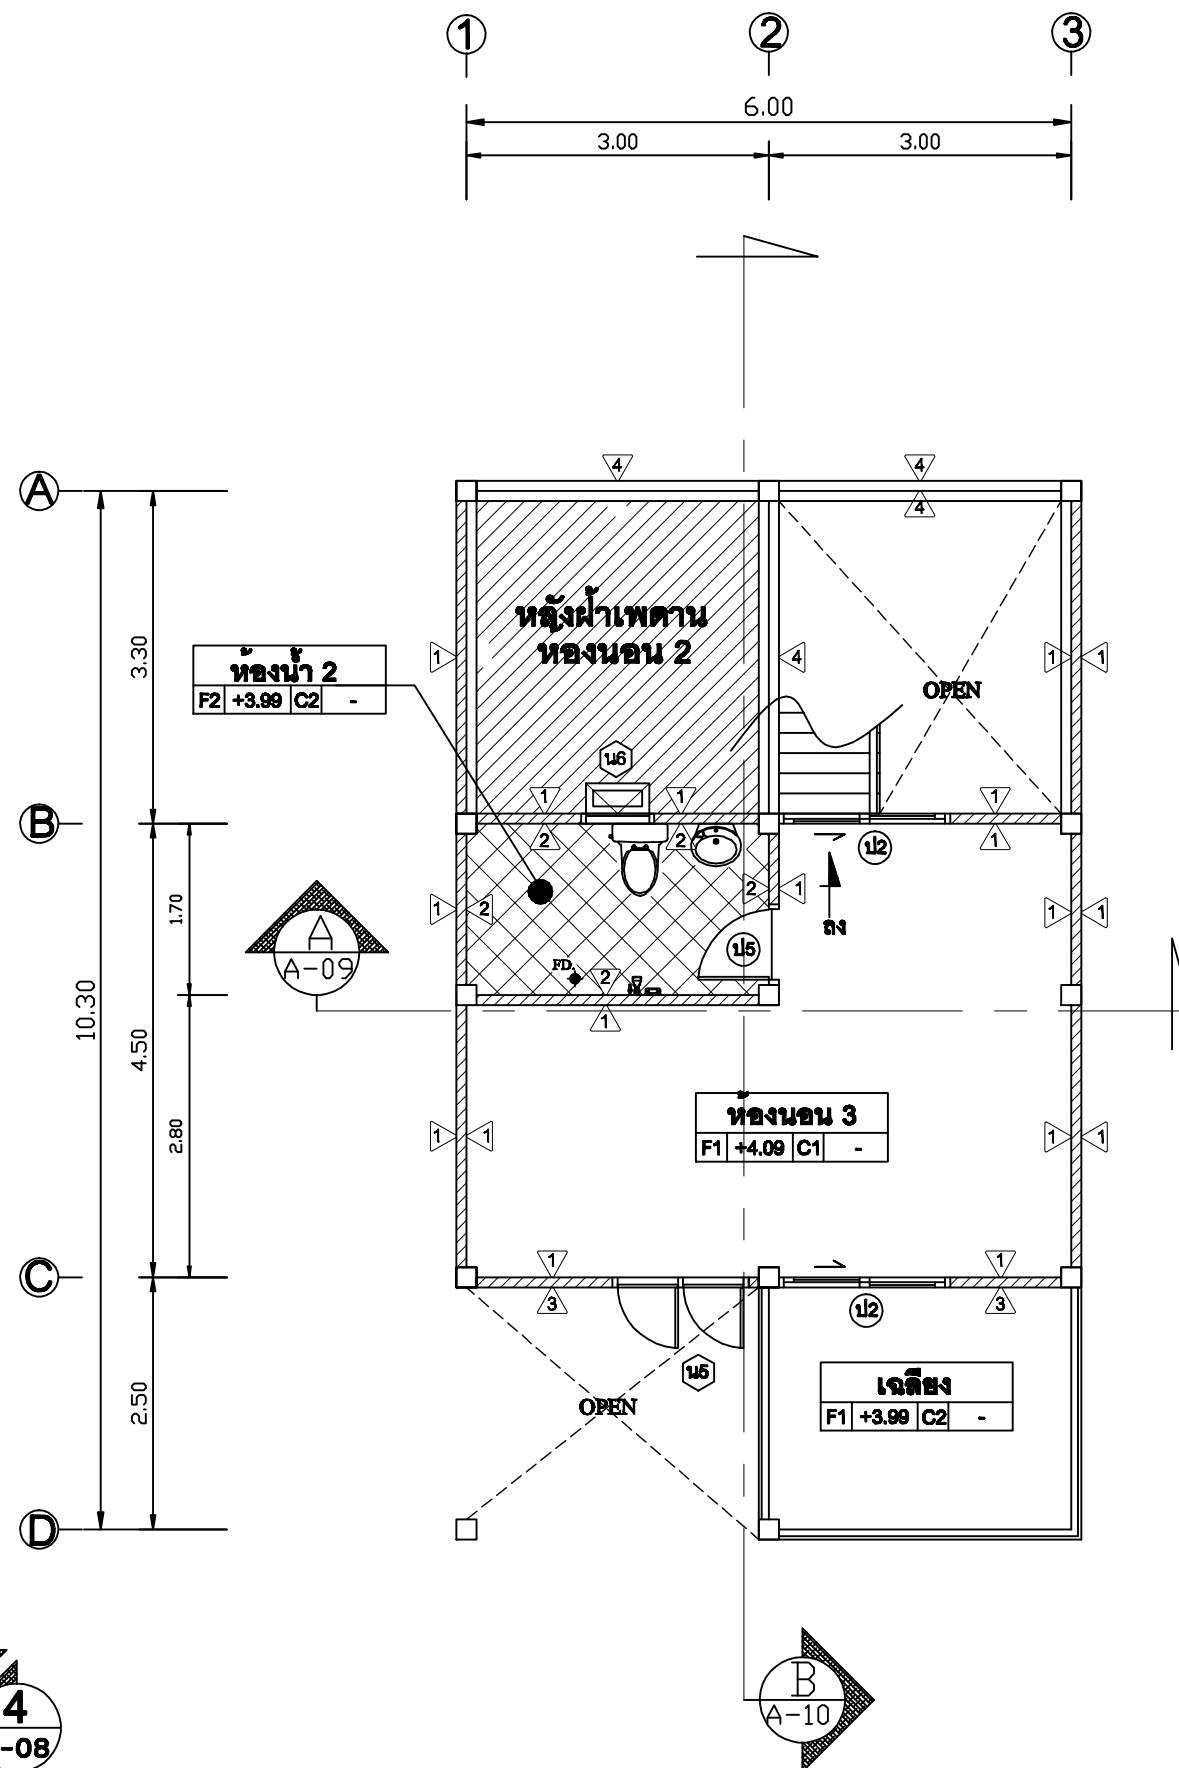

แปลนพื้นห้องใต้หลังคา

SCALE 1:75