

แปลนขยายบันได ST-04



SCALE

1:25

รูปตัด A

SCALE

1:25

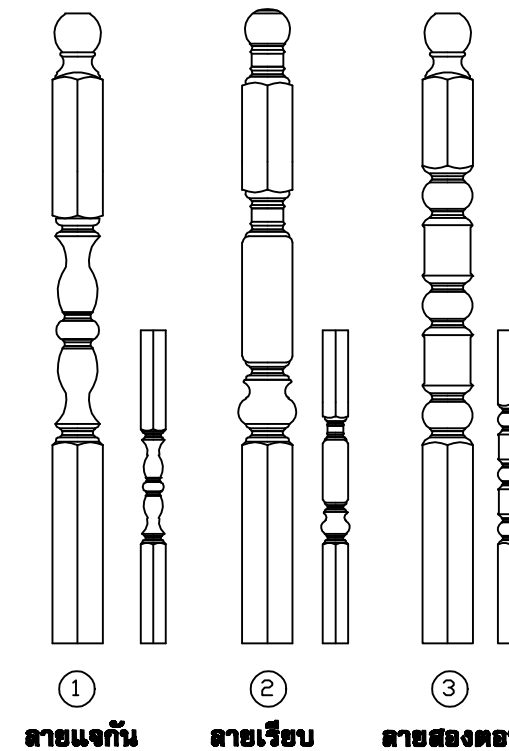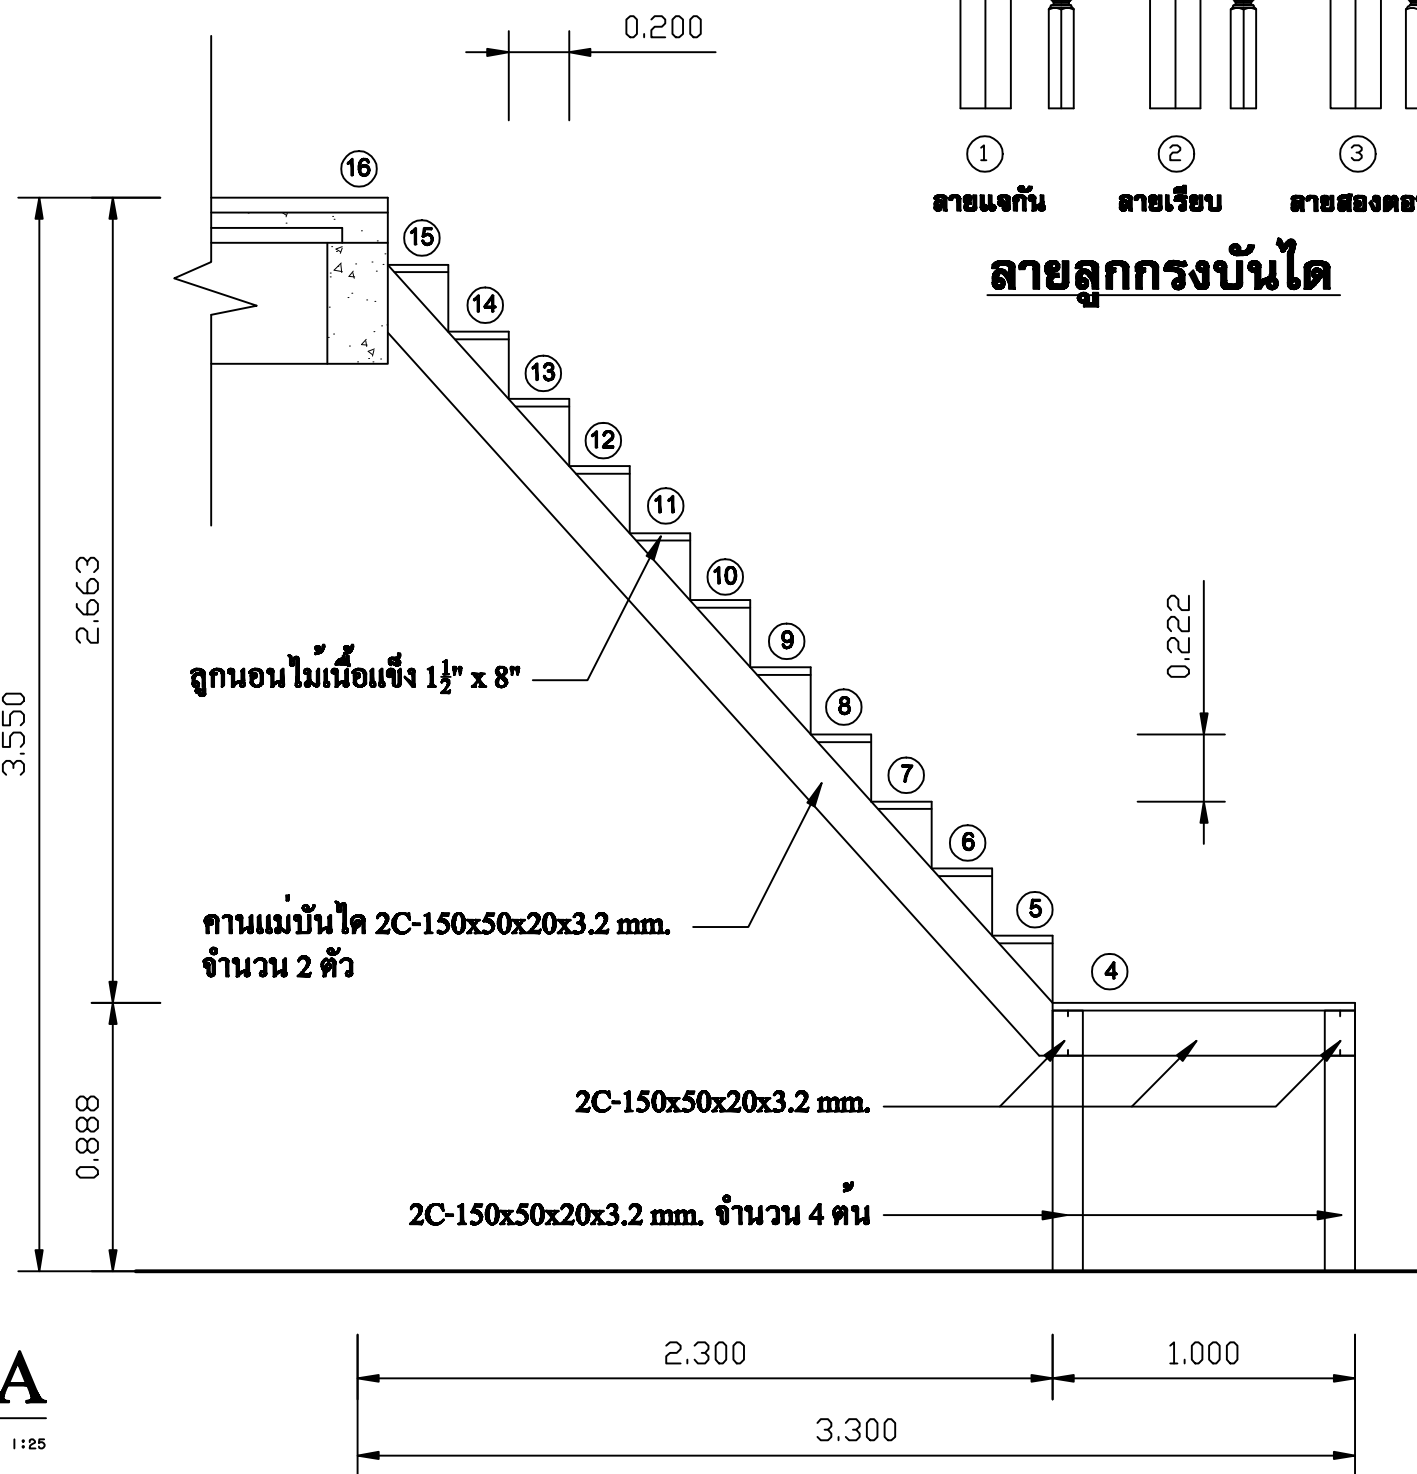

ลายลูกกรงบันได

ลายแฉกกัน ลายเรียบ ลายสองตอน

 SIAMPLAN.COM รับเขียนแบบบ้าน ราคาประหยัด รับสร้างบ้าน อาคาร โรงงาน Tel : 081-6177145 http://www.siampian.com	
บ้านพักอาศัย คอนกรีตเสริมเหล็ก ชั้นครึ่ง	
เจ้าของโครงการ	
สถานที่ก่อสร้าง	
สถาปนิก	
วิศวกรโครงสร้าง	
วิศวกรสุขาภิบาล	
วิศวกรไฟฟ้า	
ผู้เขียน	
แบบแสดง	
แบบขยาย บันได	
วันที่เขียน 17/02/2567	
แผ่นที่ A-11	จำนวนแผ่น