

SIAMPLAN.COM

รับเขียนแบบบ้าน ราคาประหยัด
รับสร้างบ้าน อาคาร โรงงาน
Tel : 081-6177145
http://www.siamplan.com

บ้านพักอาศัย
คอนกรีตเสริมเหล็ก
ชั้นครึ่ง

เจ้าของโครงการ

สถานที่ก่อสร้าง

สถาปนิก

วิศวกรโครงสร้าง

วิศวกรสุขาภิบาล

วิศวกรไฟฟ้า

ผู้เขียน


แบบแสดง

แปลนระบบประปา-สุขาภิบาล ชั้นล่าง

วันที่เขียน
17/02/2557

แผ่นที่ จำนวนแผ่น

SN-01

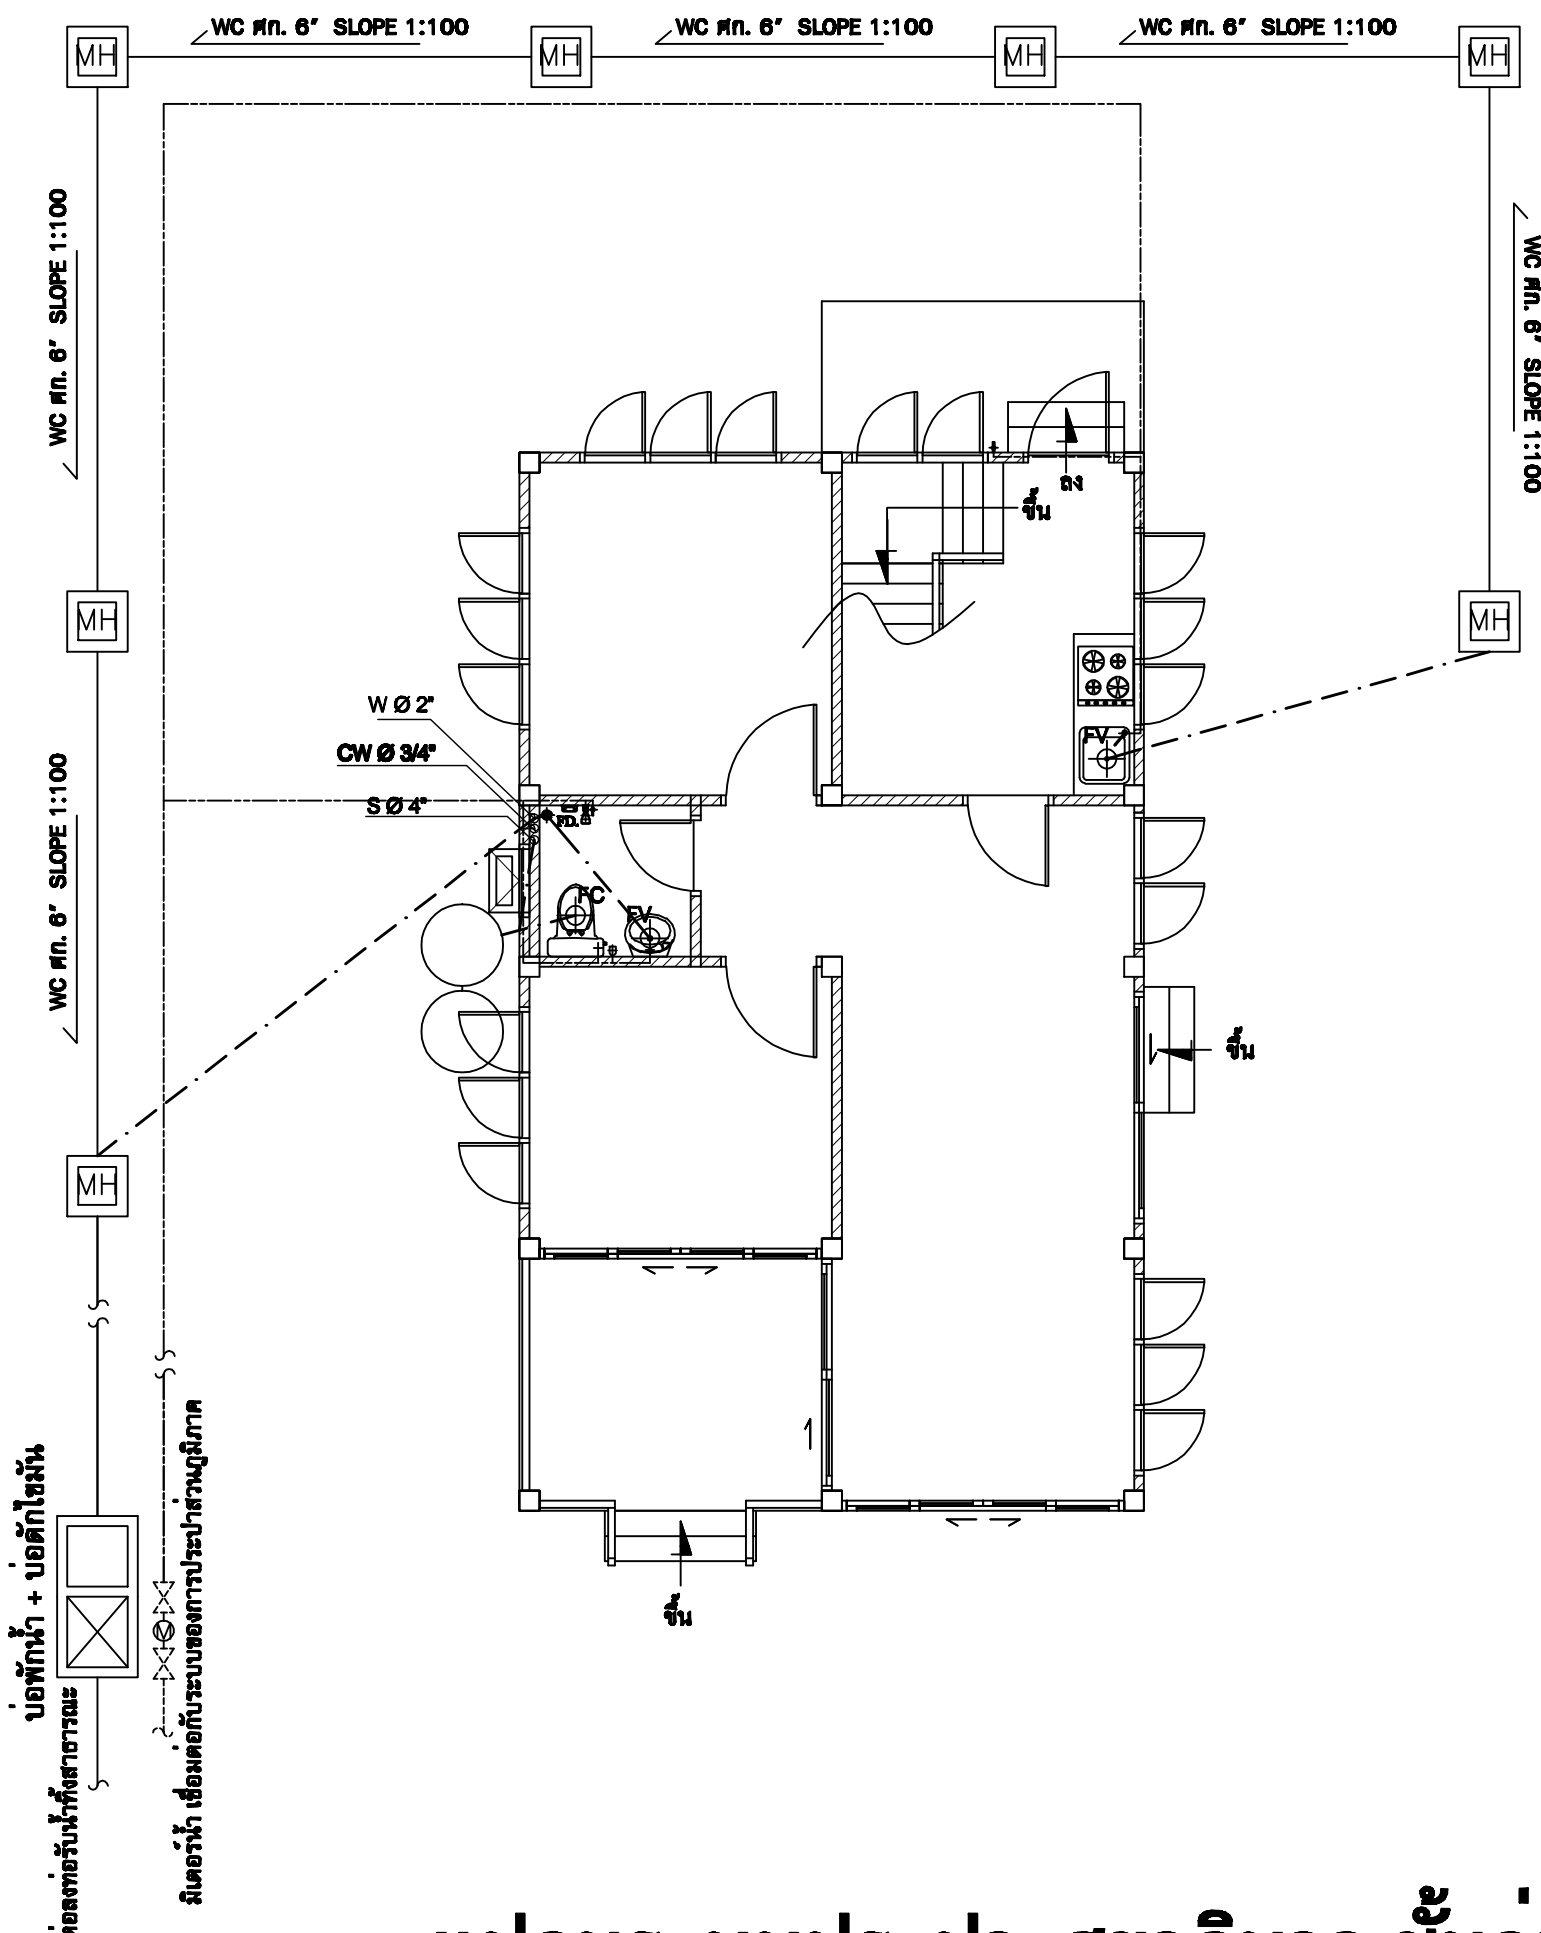

บ่อพักน้ำ + บ่อตกไขมัน
ติดตั้งที่บริเวณที่จอดรถ

มิเตอร์น้ำ เชื่อมต่อกับระบบของการประปาส่วนภูมิภาค

สัญลักษณ์ประกอบแบบระบบประปาและสุขาภิบาล

- ตำแหน่งติดตั้งก๊อกน้ำใช้
- บ่อพักน้ำทิ้ง ดูแบบขยาย
- บ่อพักตกไขมัน ดูแบบขยาย
- วาว์, มิเตอร์, วาว์
- ท่อระบายอากาศ P.V.C Ø 1"
- ท่อน้ำใช้ P.V.C Ø 1/2" และ Ø 1"
- ท่อน้ำทิ้ง P.V.C Ø 2" และ Ø 4"
- ท่อน้ำโสโครก P.V.C Ø 4" และ Ø 6"
- ระบายน้ำทิ้งที่พื้น
- ระบายน้ำทิ้งที่อ่างล้างหน้า
- ระบายน้ำโสโครก
- บ่อพักน้ำ ดูแบบขยาย (ระยะของบ่อต้อง
ห่างกันไม่เกิน 6 ม.)
- บ่อตกขยะ-ไขมัน
- บ่อเกรอะ-บ่อซึม

แปลนระบบประปา-สุขาภิบาล ชั้นล่าง

SCALE

1:75