

SIAMPLAN.COM

รับเขียนแบบบ้าน ราคาประหยัด
รับสร้างบ้าน อาคาร โรงงาน
Tel : 081-6177145
http://www.siamplan.com

บ้านพักอาศัย
คอนกรีตเสริมเหล็ก
ชั้นเดียว

เจ้าของโครงการ

สถานที่ก่อสร้าง

สถาปนิก

วิศวกรโครงสร้าง

วิศวกรสุขาภิบาล

วิศวกรไฟฟ้า

ผู้เขียน

แบบแสดง

รูปตัด B

วันที่เขียน
17/02/2557


แผ่นที่
A-08

จำนวนแผ่น

หลังคามุงกระเบื้องพริมา ตราช้าง

อะเส 2C-150x50x20x3.2 mm.

เชิงชายไม้เทียม ขนาด 1" x 8"
ทับเชิงชายไม้เทียม ขนาด 1" x 6"

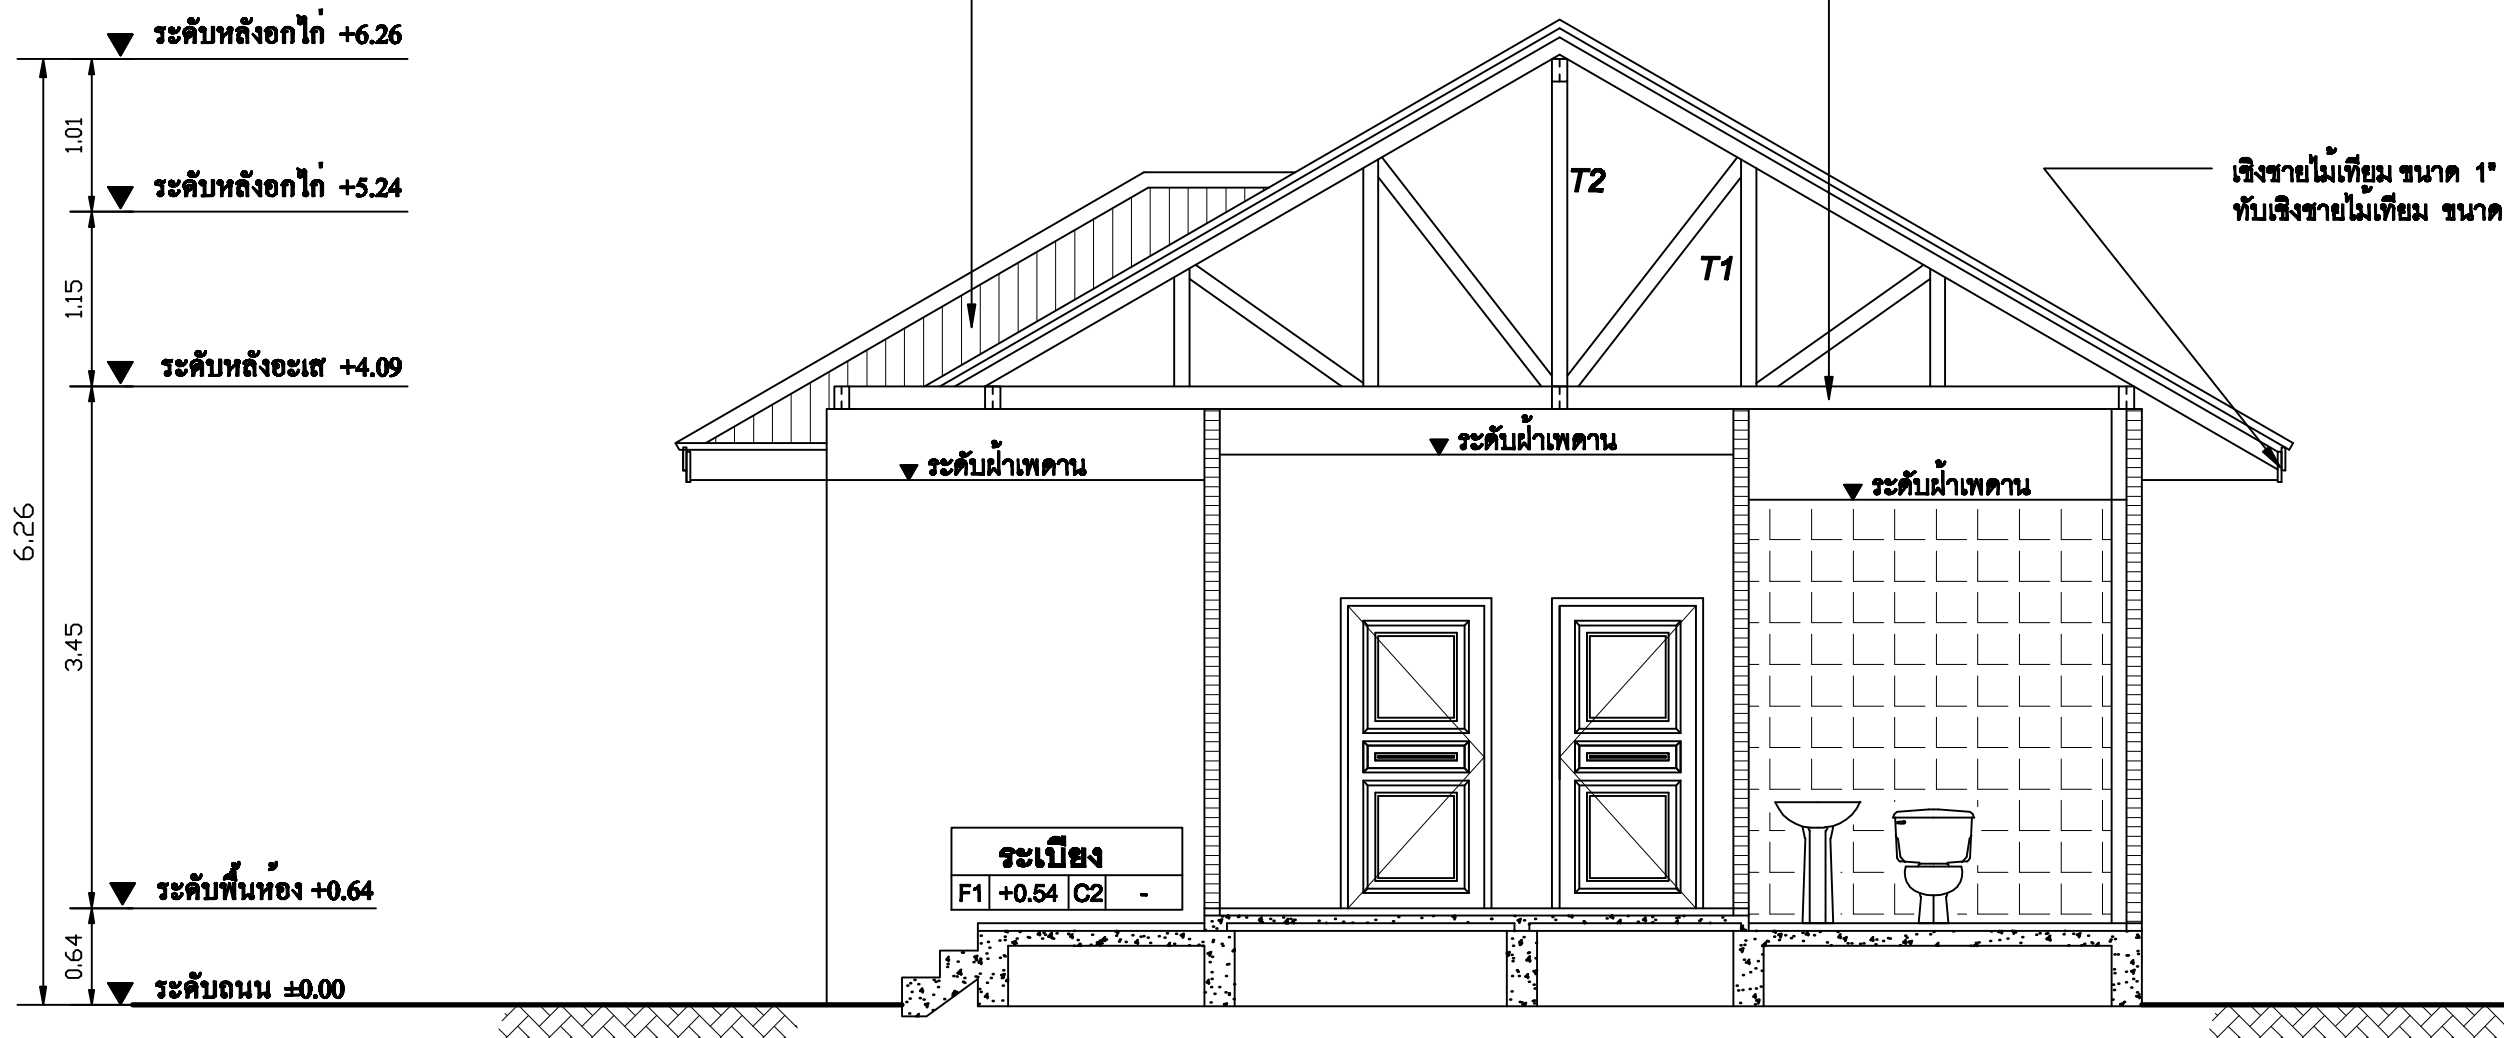

รูปตัด B

SCALE 1:50

