

SIAMPLAN.COM

รับเขียนแบบบ้าน ราคาประหยัด
รับสร้างบ้าน อาคาร โรงงาน
Tel : 081-6177145
http://www.siamplan.com

บ้านพักอาศัย
คอนกรีตเสริมเหล็ก
ชั้นเดียว

เจ้าของโครงการ

สถานที่ก่อสร้าง

สถาปนิก

วิศวกรโครงสร้าง

วิศวกรสุขาภิบาล

วิศวกรไฟฟ้า

ผู้เขียน



แบบแสดง

แบบขยายโครงสร้าง คสค.

วันที่เขียน
17/02/2557

แผ่นที่
S-05

จำนวนแผ่น

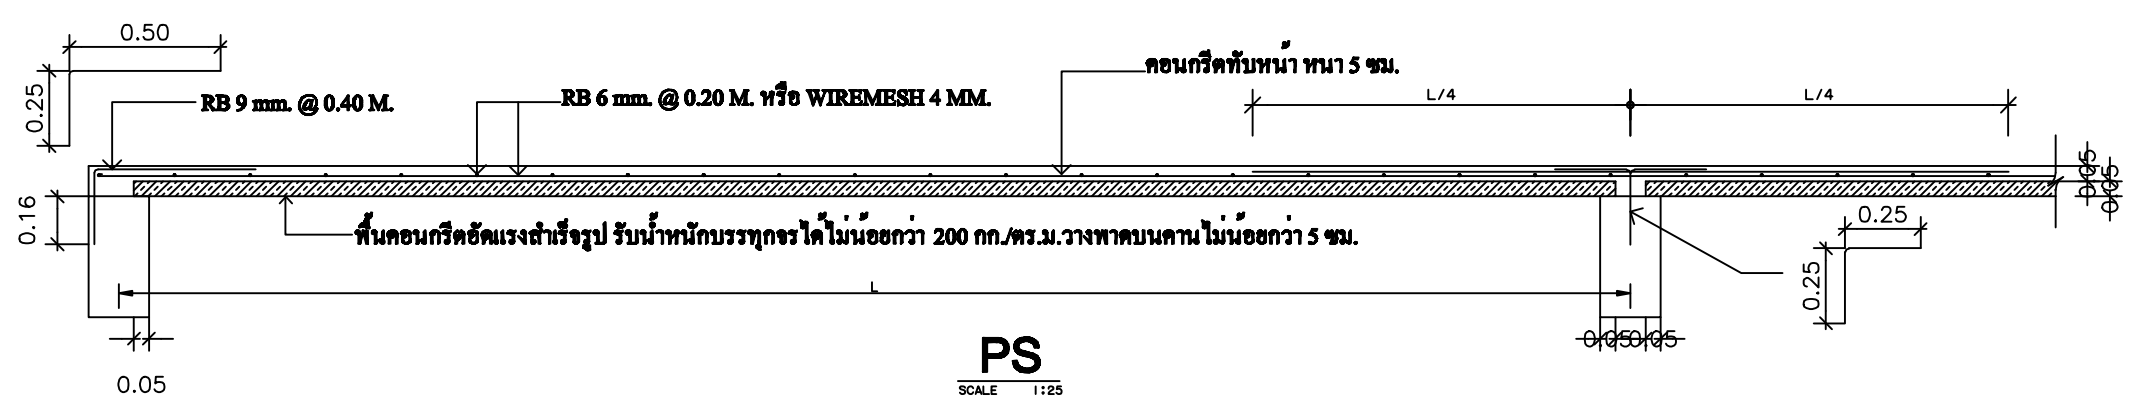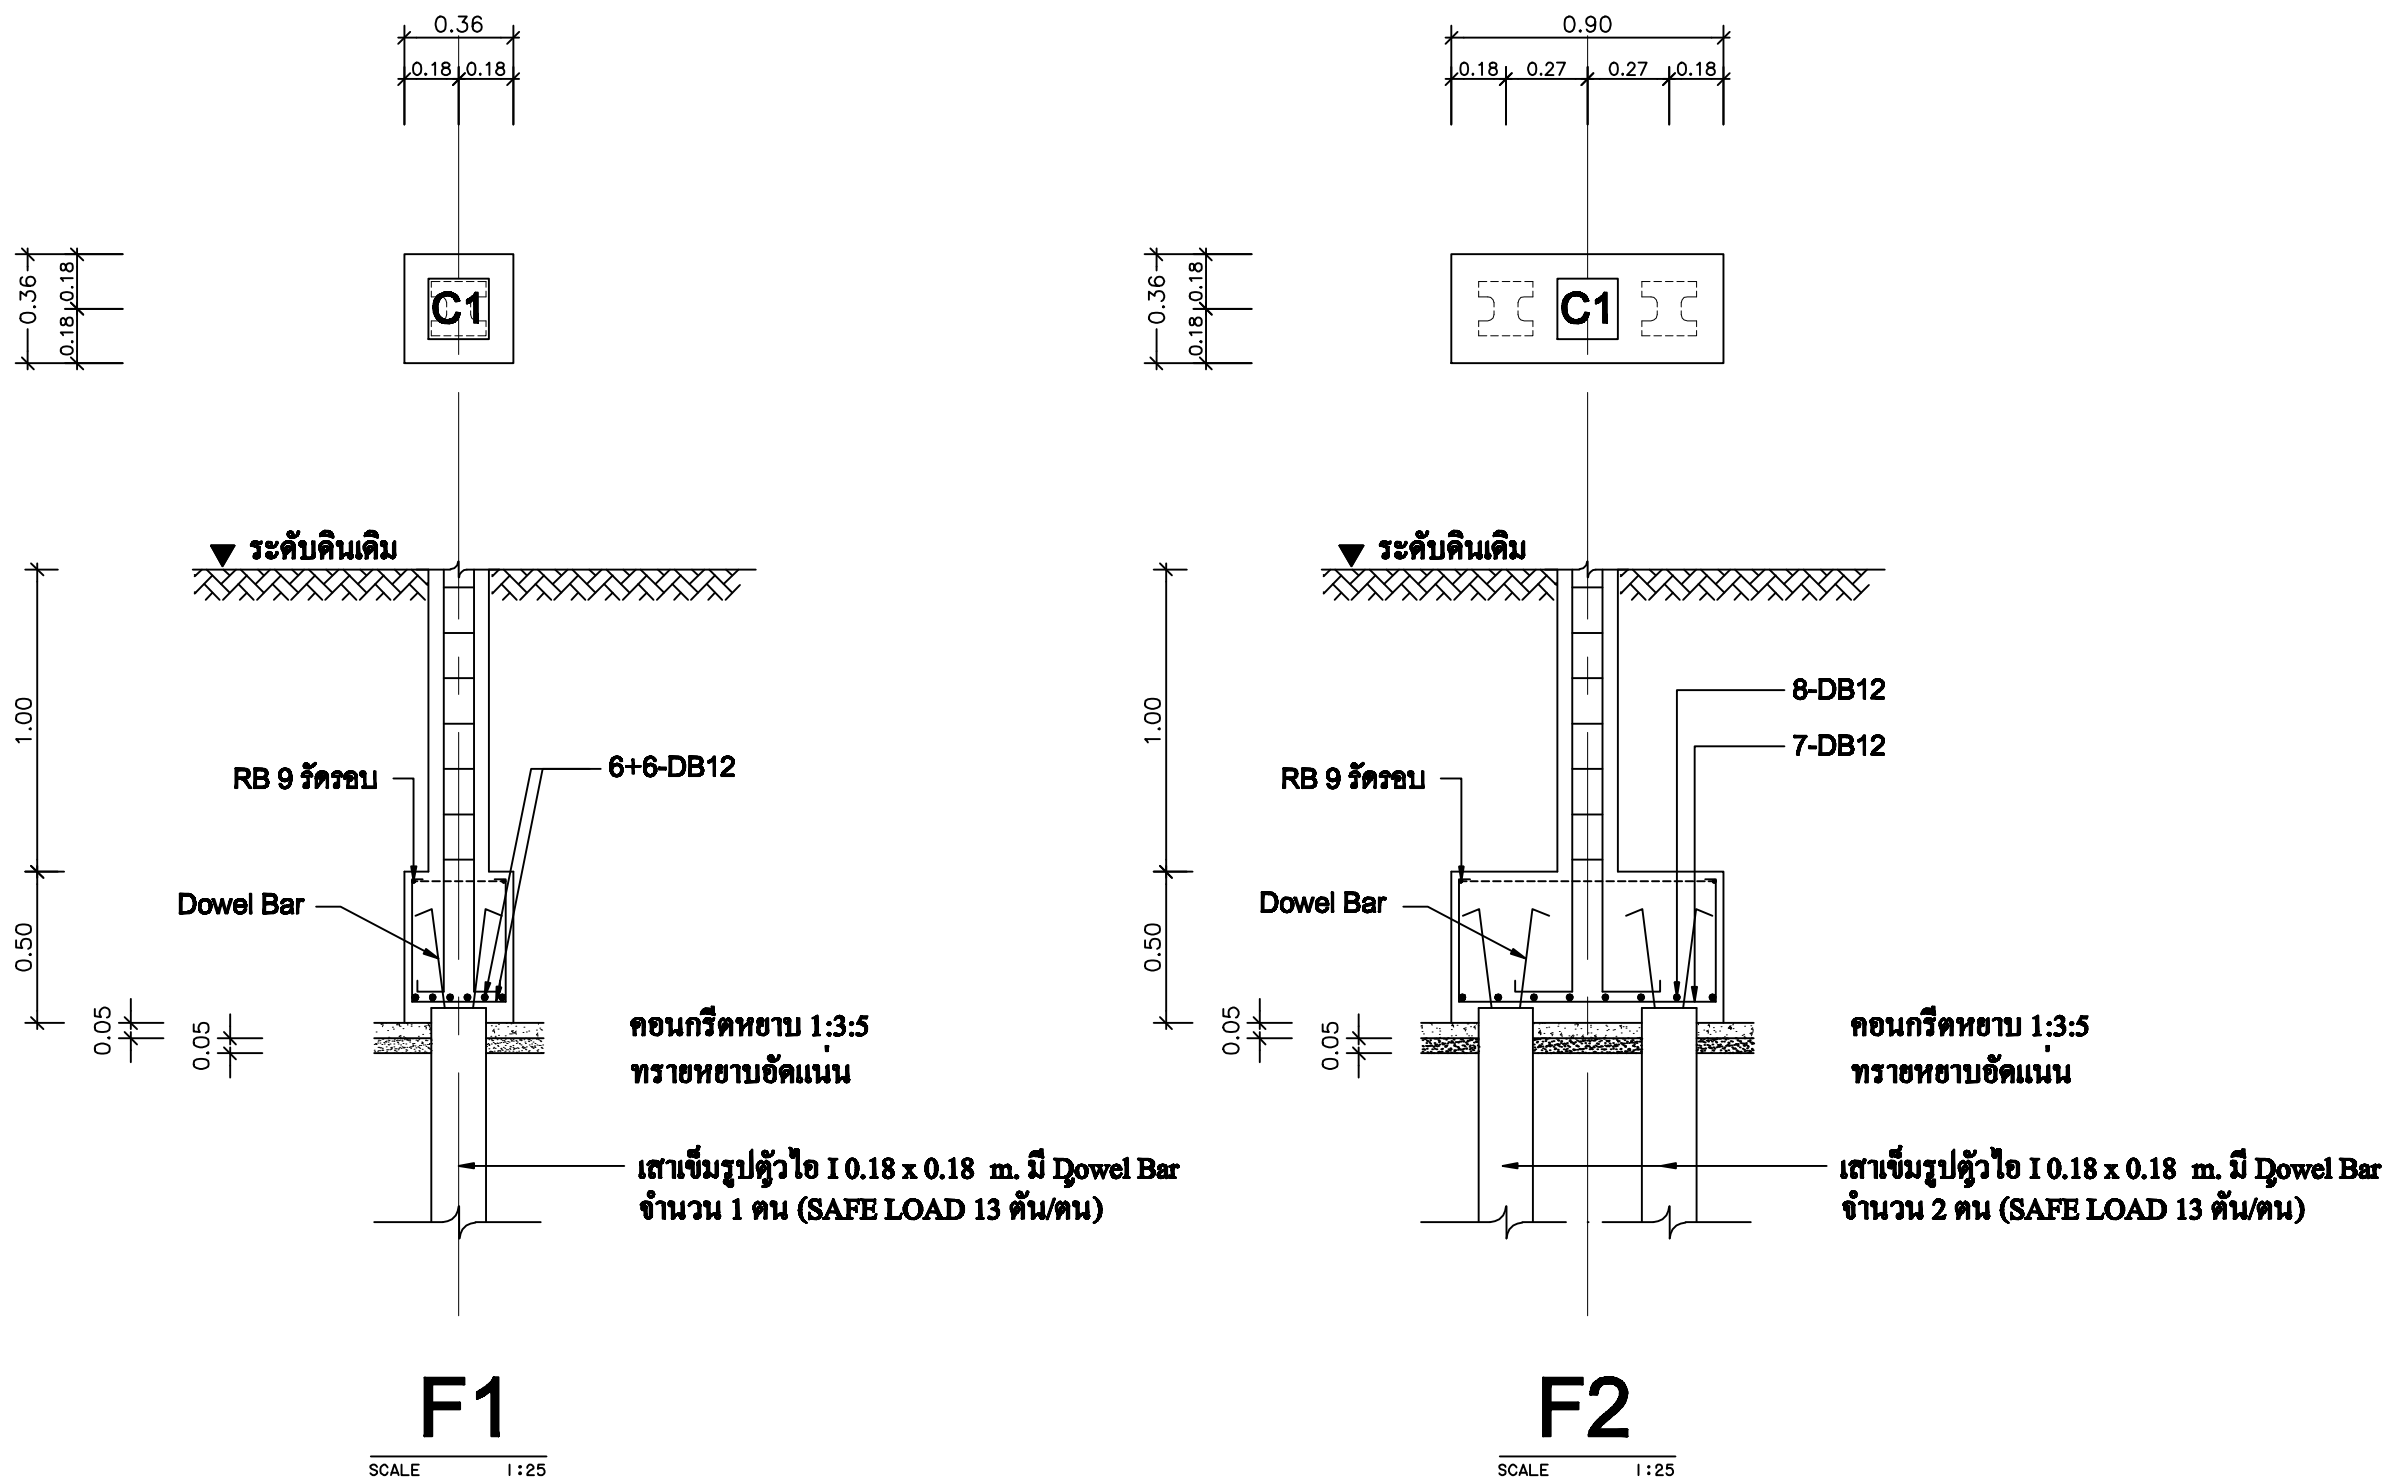

คอนกรีตหยาบ 1:3:5
ทรายหยาบอัดแน่น

เสาเข็มรูปตัวไอ I 0.18 x 0.18 m. มี Dowel Bar
จำนวน 1 คน (SAFE LOAD 13 ตัน/คน)

คอนกรีตหยาบ 1:3:5
ทรายหยาบอัดแน่น

เสาเข็มรูปตัวไอ I 0.18 x 0.18 m. มี Dowel Bar
จำนวน 2 คน (SAFE LOAD 13 ตัน/คน)

พื้นคอนกรีตอัดแรงสำเร็จรูป รับน้ำหนักบรรทุกจรได้ไม่น้อยกว่า 200 กก./ตร.ม. วางพาดบนคานไม่น้อยกว่า 5 ซม.

คอนกรีตทับหน้าหนา 5 ซม.