



SIAMPLAN.COM

รับเขียนแบบบ้าน ราคาประหยัด
รับสร้างบ้าน อาคาร โรงงาน
Tel : 081-6177145
http://www.siamplan.com

บ้านพักอาศัย
คอนกรีตเสริมเหล็ก
ชั้นเดียว

เจ้าของโครงการ

สถานที่ก่อสร้าง

สถาปนิก

วิศวกรโครงสร้าง

วิศวกรสุขาภิบาล

วิศวกรไฟฟ้า

ผู้เขียน

แบบแสดง


แปลนระบบประปา-สุขาภิบาล

วันที่เขียน
17/02/2557

แผ่นที่
จำนวนแผ่น
SN-01

สัญลักษณ์ประกอบแบบระบบประปาและสุขาภิบาล

- ตำแหน่งติดตั้งก๊อกน้ำใช้
- บ่อกักน้ำทิ้ง ดูแบบขยาย
- บ่อกักดักไขมัน ดูแบบขยาย
- วาว, มิเตอร์, วาวล์
- ท่อระบายอากาศ P.V.C Ø 1"
- ท่อน้ำใช้ P.V.C Ø 1/2" และ Ø 1"
- ท่อน้ำทิ้ง P.V.C Ø 2" และ Ø 4"
- ท่อน้ำโสโครก P.V.C Ø 4" และ Ø 6"
- ระบายน้ำทิ้งที่พื้น
- ระบายน้ำทิ้งที่อ่างล้างหน้า
- ระบายน้ำโสโครก
- บ่อกักน้ำ ดูแบบขยาย (ระยะของบ่อกักต้อง
ห่างกันไม่เกิน 6 ม.)
- บ่อดักขยะ-ไขมัน
- บ่อกะโระ-บ่อซึม

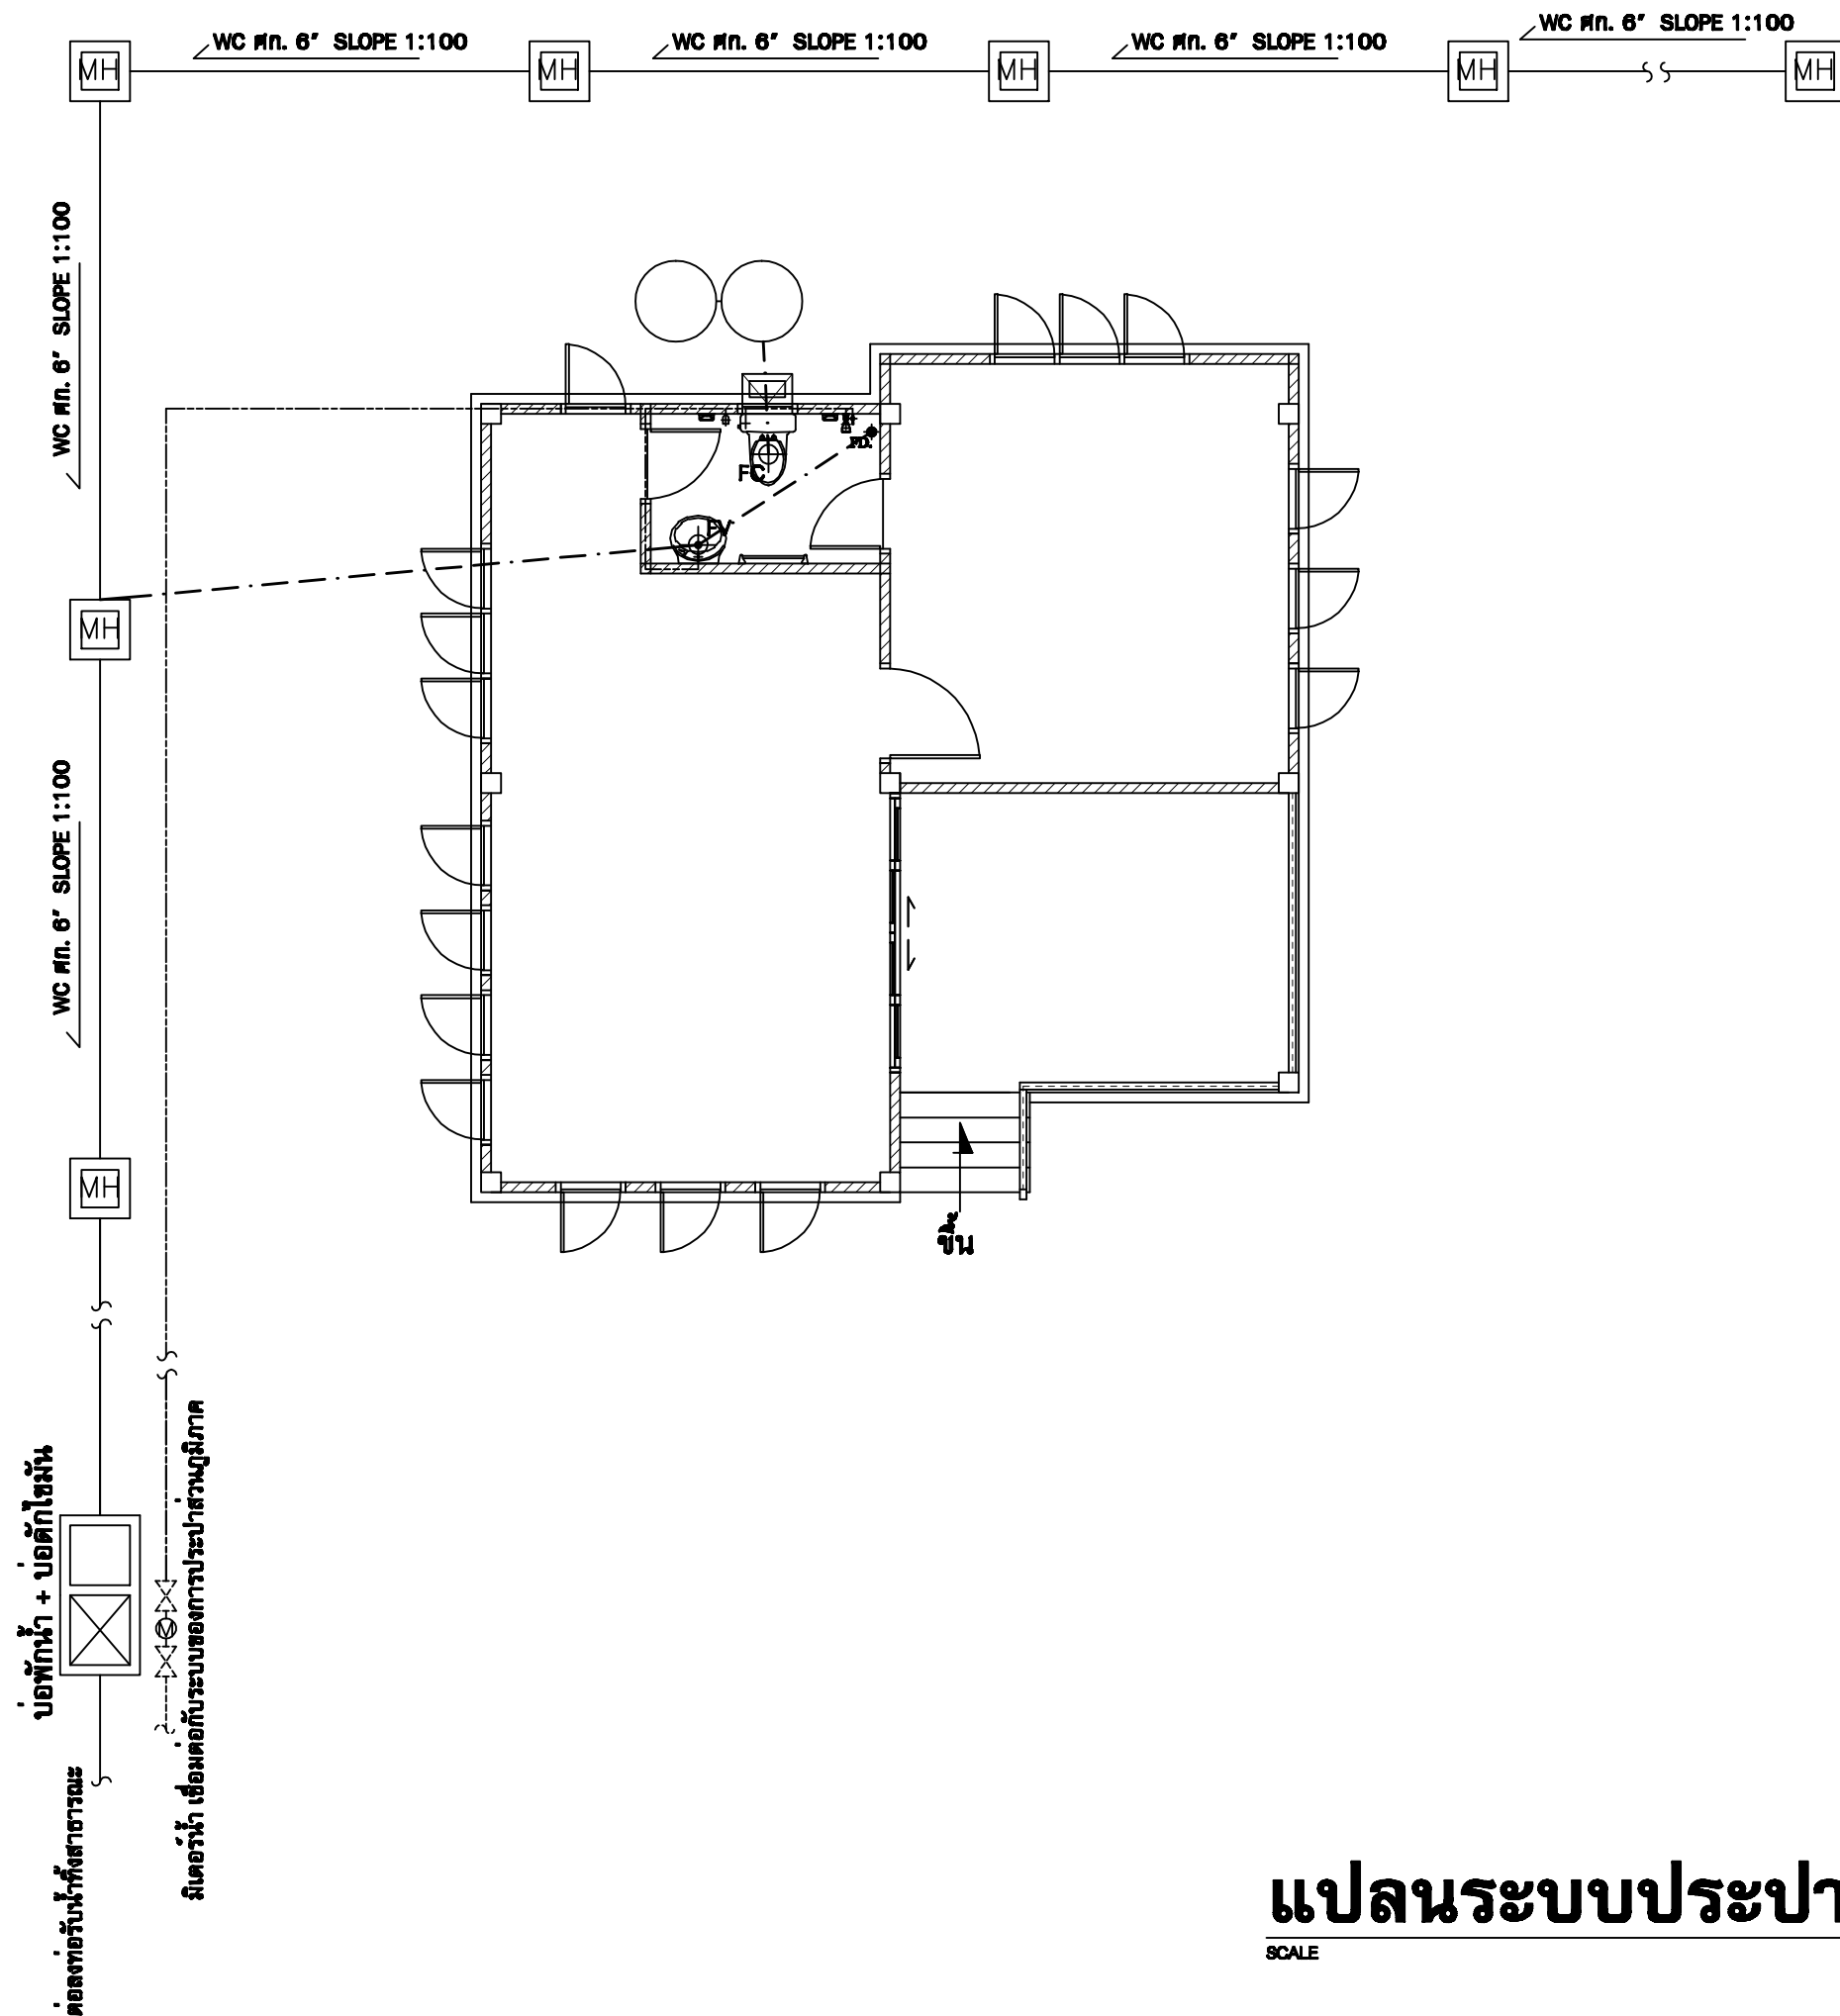

แปลนระบบประปา-สุขาภิบาลชั้นล่าง