

SIAMPLAN.COM

รับเขียนแบบบ้าน ราคาประหยัด  
รับสร้างบ้าน อาคาร โรงงาน  
Tel : 081-6177145  
http://www.siamplan.com

บ้านพักอาศัย  
คอนกรีตเสริมเหล็ก  
ชั้นเดียว

เจ้าของโครงการ

สถานที่ก่อสร้าง

สถาปนิก

วิศวกรโครงสร้าง

วิศวกรสุขาภิบาล

วิศวกรไฟฟ้า

ผู้เขียน


แบบแสดง

รูปตัด A

วันที่เขียน  
17/02/2557


แผ่นที่  
A-09

จำนวนแผ่น

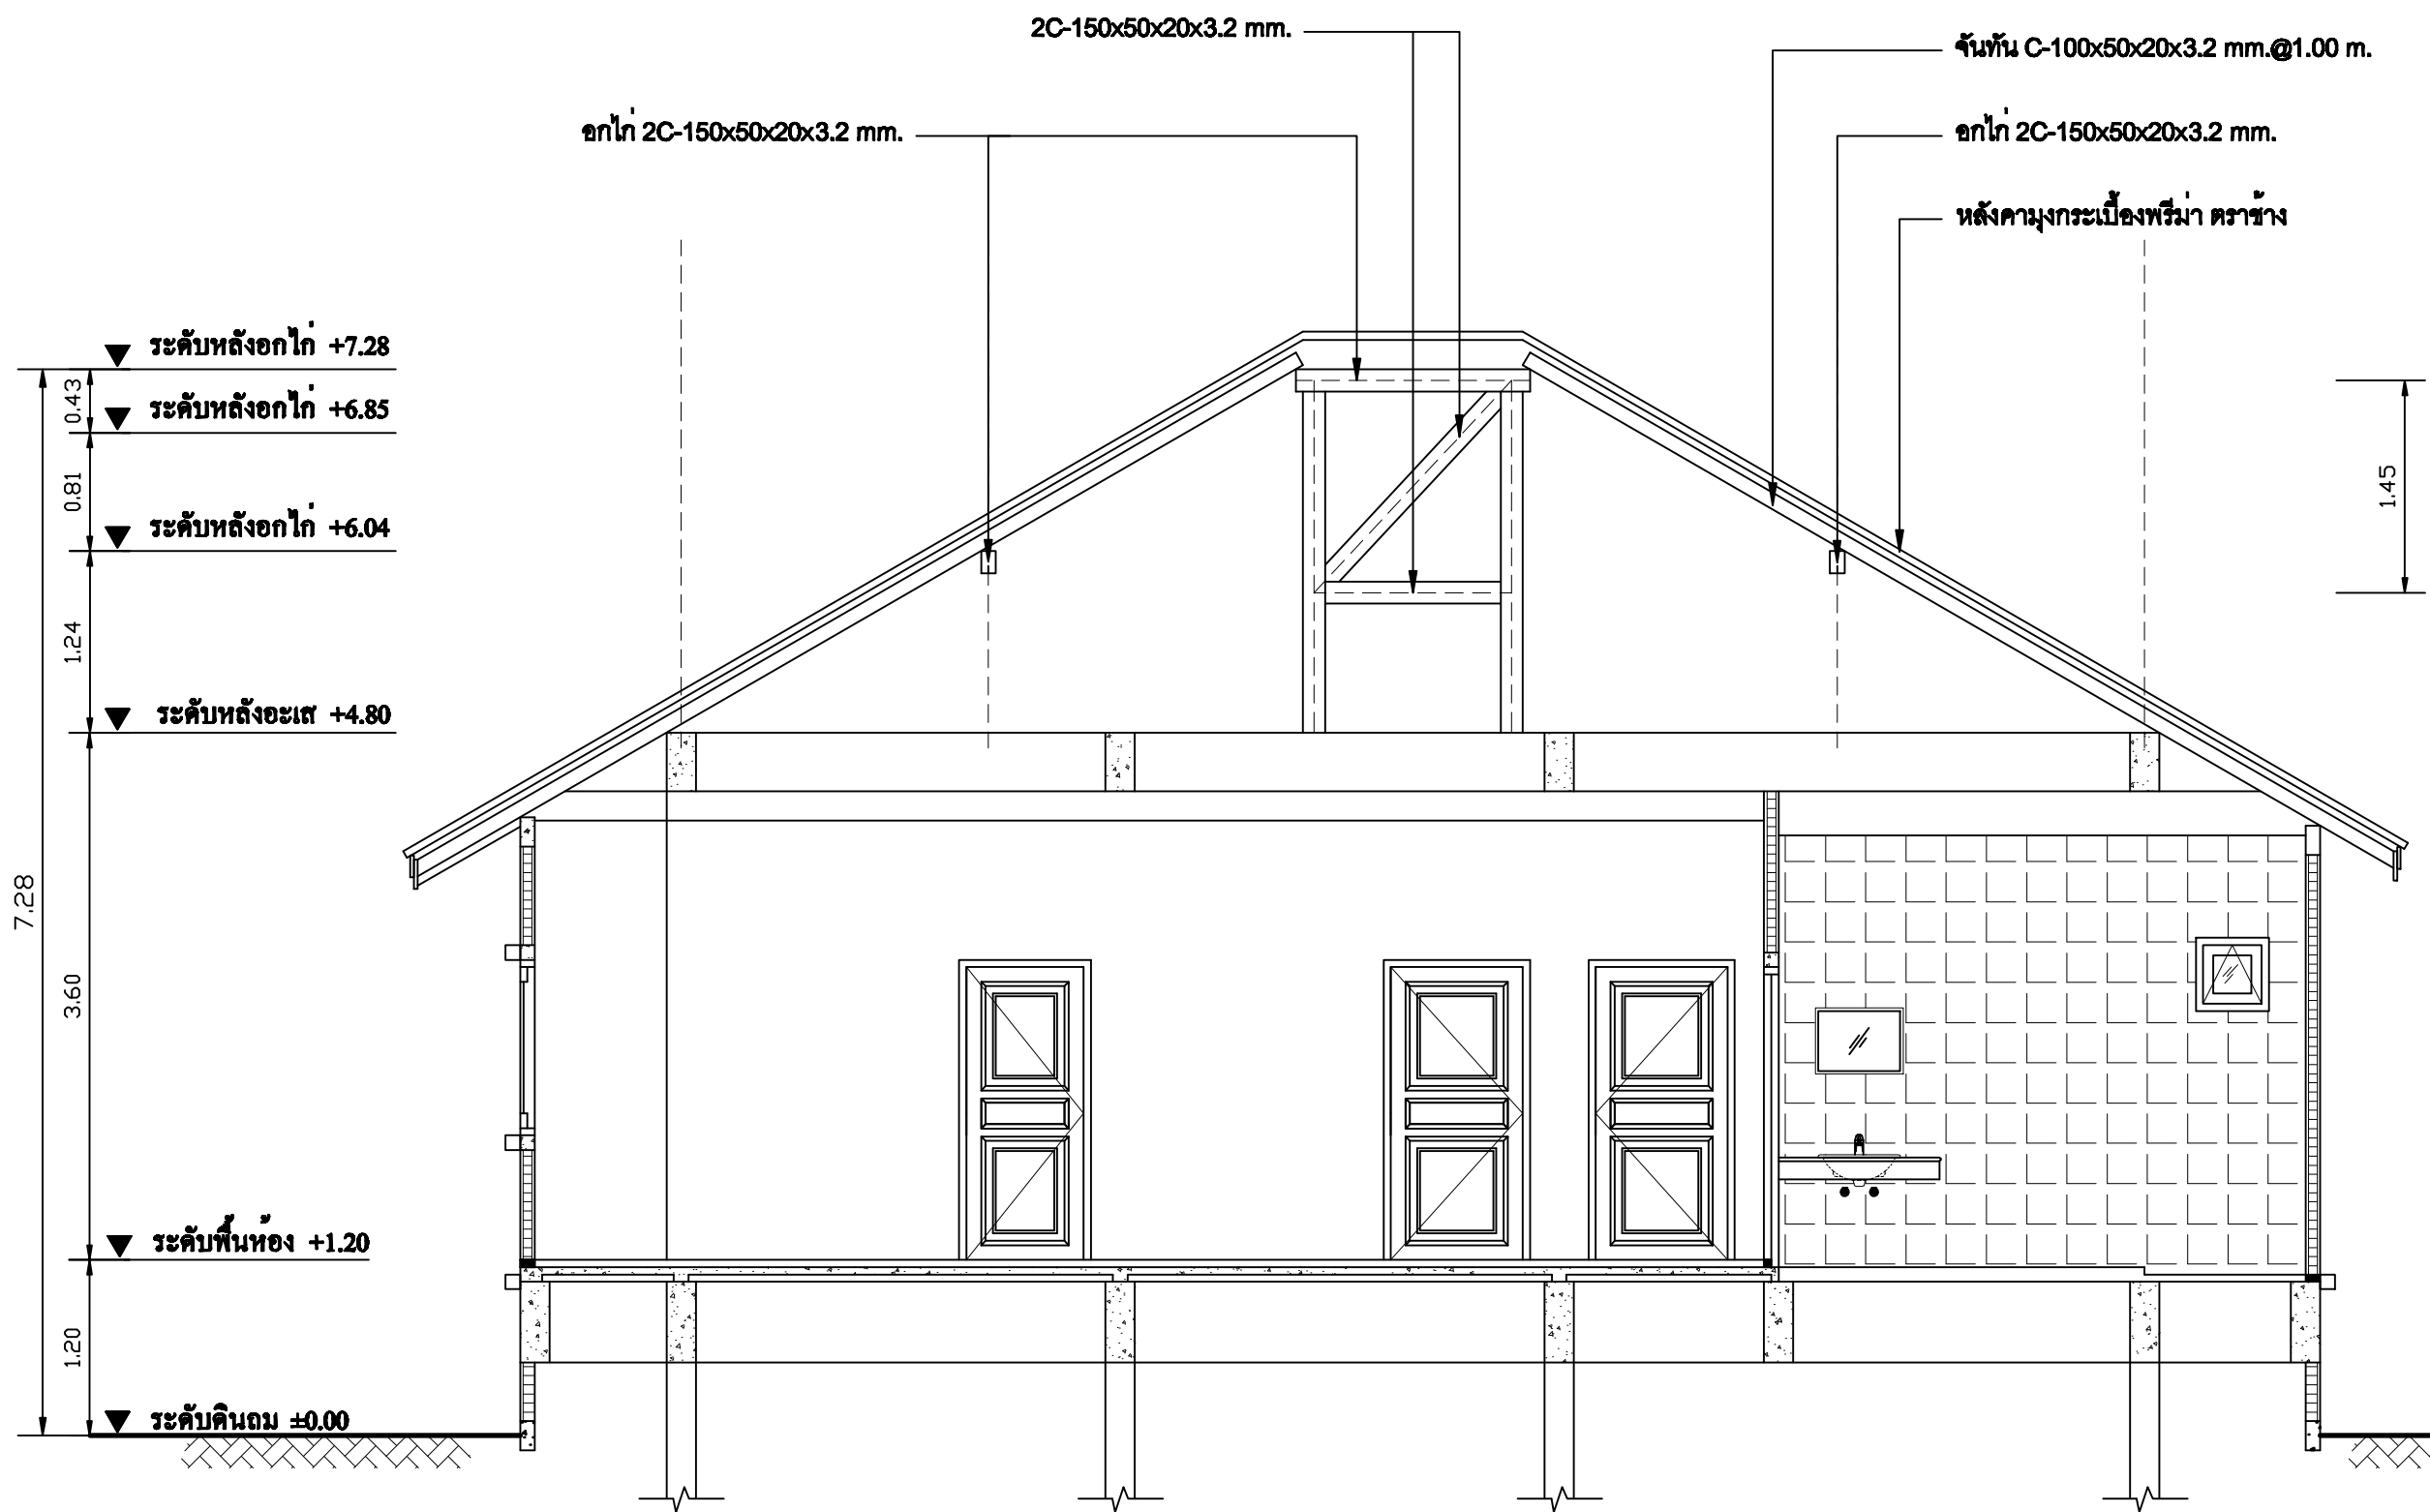

▼ ระดับหลังอกไก่ +7.28  
▼ ระดับหลังอกไก่ +6.85  
▼ ระดับหลังอกไก่ +6.04  
▼ ระดับหลังอะเส +4.80  
▼ ระดับพื้นห้อง +1.20  
▼ ระดับดินถม ±0.00

**รูปตัด A**  
SCALE 1:50

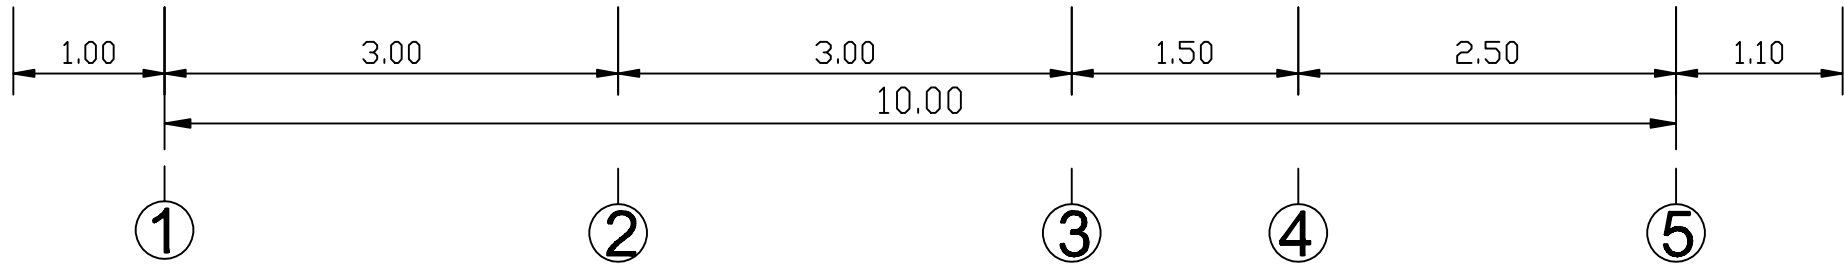

① ② ③ ④ ⑤