



SIAMPLAN.COM

รับเขียนแบบบ้าน ราคาประหยัด  
รับสร้างบ้าน อาคาร โรงงาน  
Tel : 081-6177145  
http://www.siamplan.com

บ้านพักอาศัย  
คอนกรีตเสริมเหล็ก  
ชั้นเดียว

เจ้าของโครงการ

สถานที่ก่อสร้าง

สถาปนิก

วิศวกรโครงสร้าง

วิศวกรสุขาภิบาล

วิศวกรไฟฟ้า




ผู้เขียน

แบบแสดง

แบบโครงสร้าง

วันที่เขียน  
17/02/2557

แผ่นที่ | จำนวนแผ่น  
S-02 |

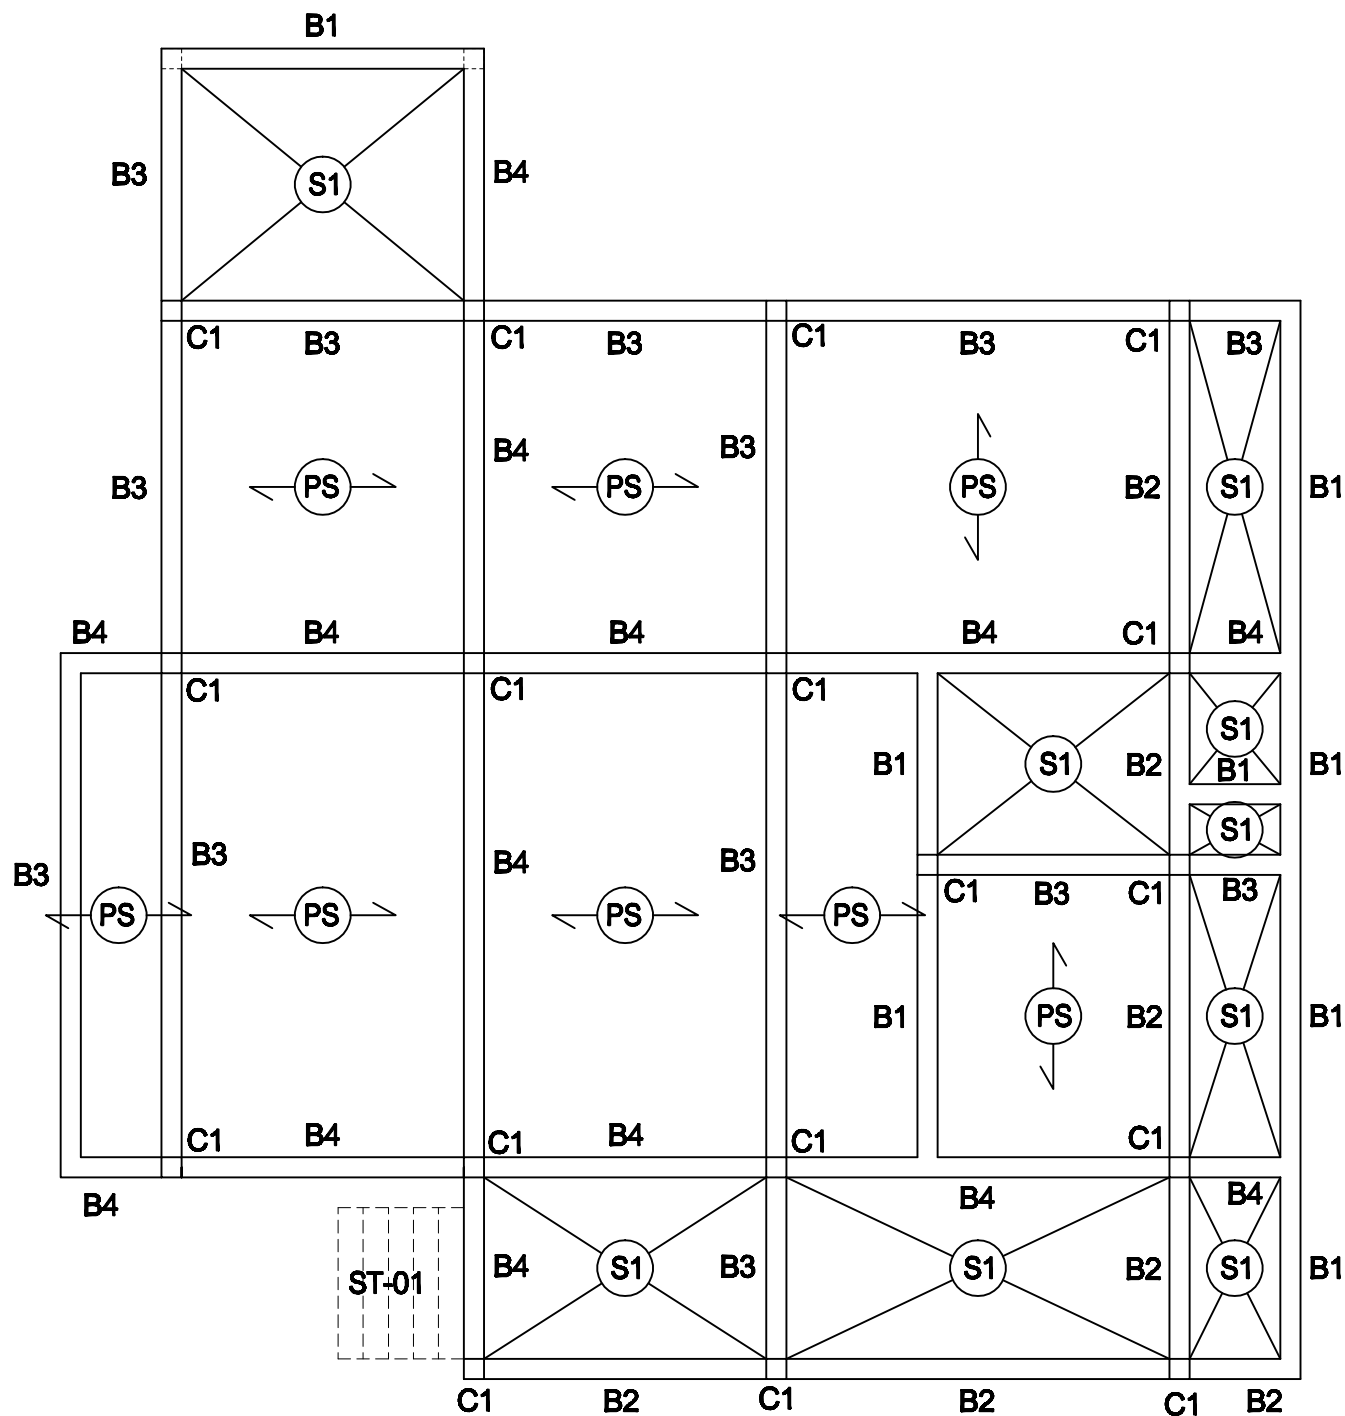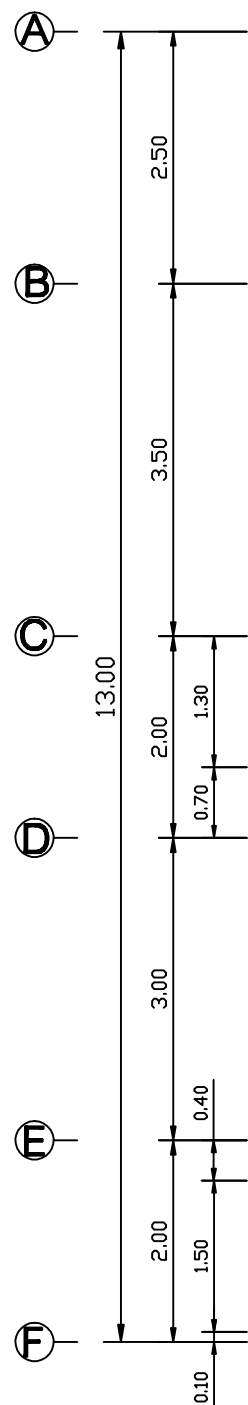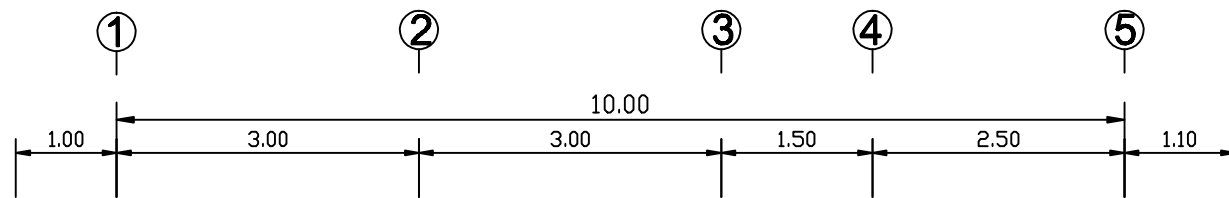

**แบบโครงสร้าง**  
SCALE 1:75

**แบบโครงสร้าง ระดับ -0.05**  
SCALE 1:75

