

SIAMPLAN.COM

รับเขียนแบบบ้าน ราคาประหยัด  
รับสร้างบ้าน อาคาร โรงงาน  
Tel : 081-6177145  
http://www.siamplan.com

บ้านพักอาศัย  
คอนกรีตเสริมเหล็ก  
ชั้นเดียว

เจ้าของโครงการ

สถานที่ก่อสร้าง

สถาปนิก

วิศวกรโครงสร้าง

วิศวกรสุขาภิบาล

วิศวกรไฟฟ้า

ผู้เขียน

แบบแสดง




แบบโครงสร้างหลังคา ระดับ +4.09

วันที่เขียน  
17/02/2557

แผ่นที่

จำนวนแผ่น

S-03

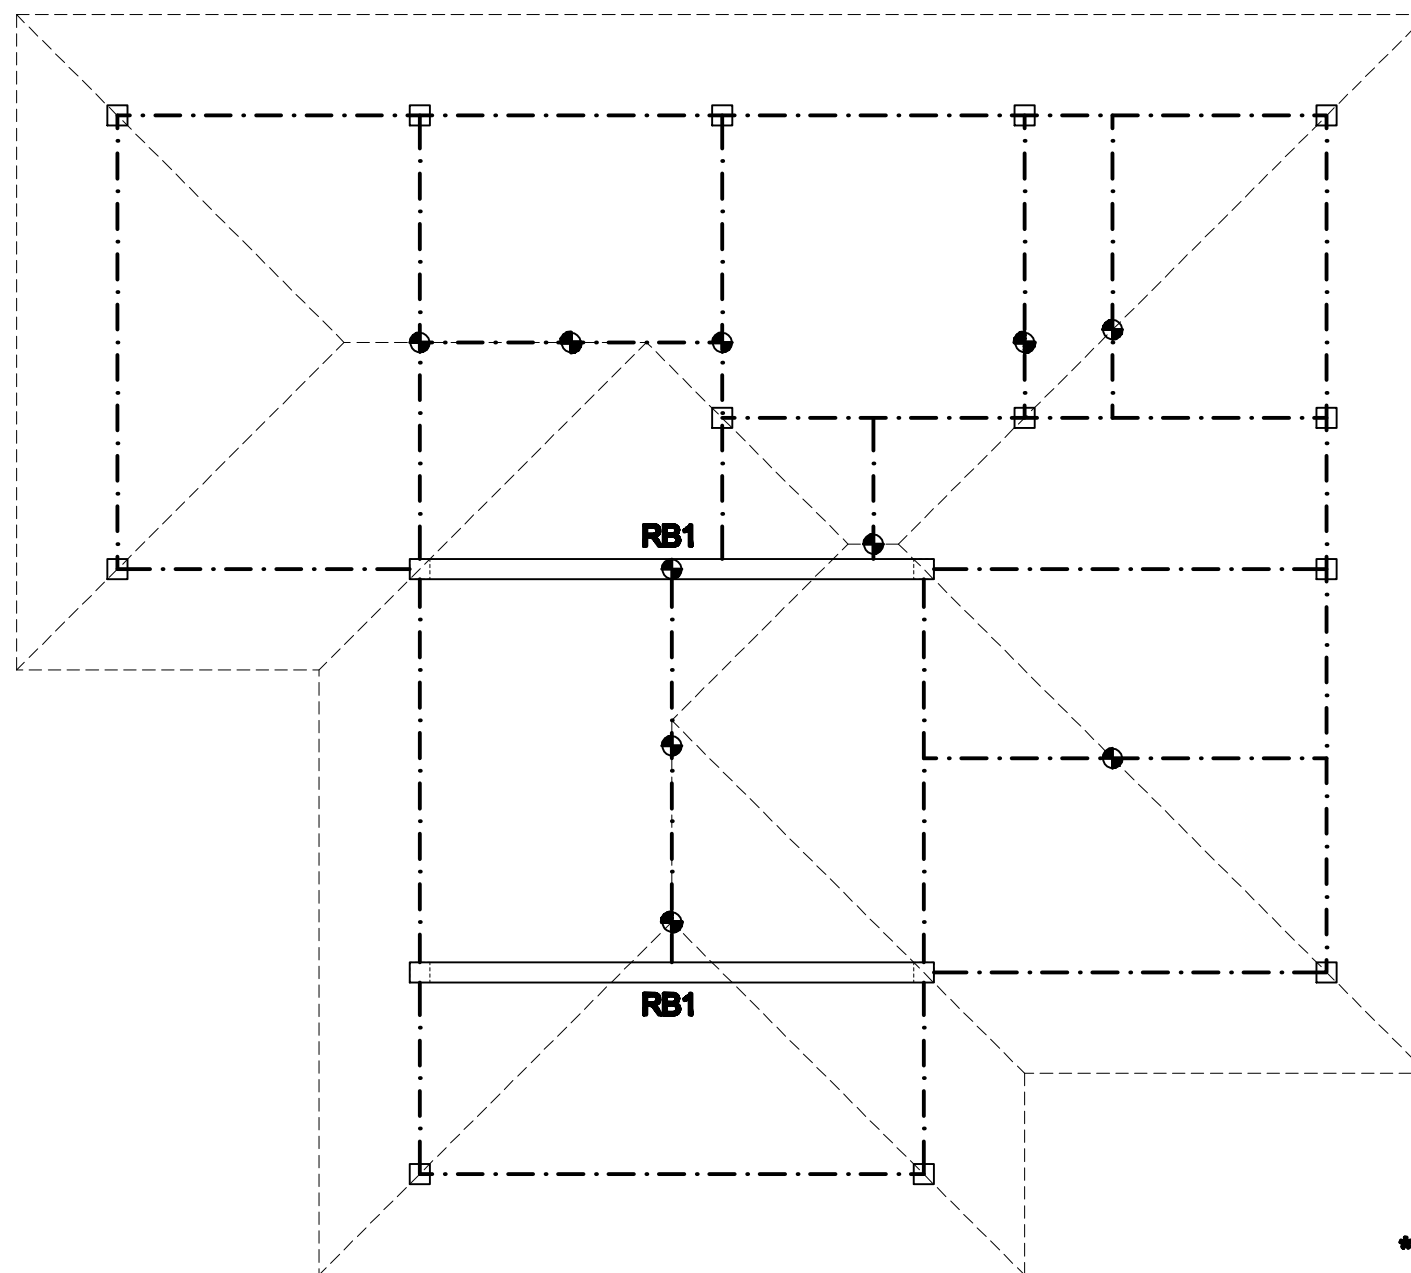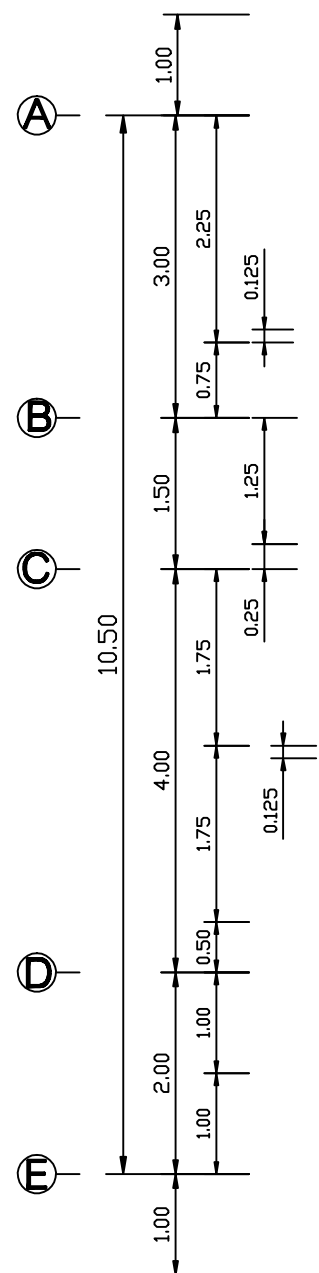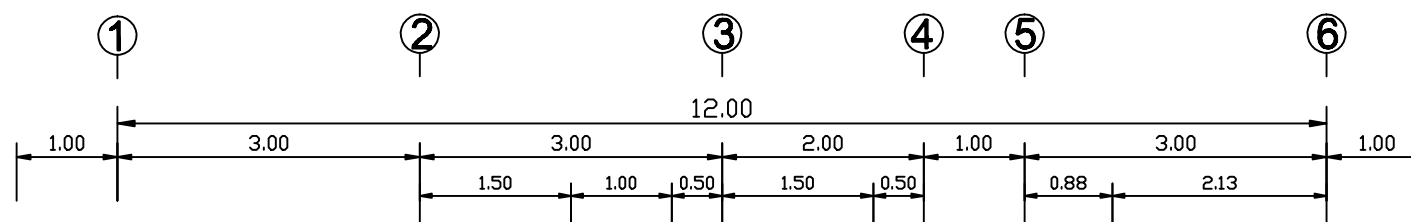

\*\*\*หมายเหตุ\*\*\*

● ตั้ง 2C-150x50x20x3.2 mm.

----- ระยะ 2C-150x50x20x3.2 mm.

# แบบโครงสร้างหลังคา ระดับ +4.09

SCALE

1:75