

SIAMPLAN.COM

รับเขียนแบบบ้าน ราคาประหยัด
รับสร้างบ้าน อาคาร โรงงาน
Tel : 081-6177145
http://www.siamplan.com

บ้านพักอาศัย
คอนกรีตเสริมเหล็ก
ชั้นเดียว

เจ้าของโครงการ

สถานที่ก่อสร้าง

สถาปนิก

วิศวกรโครงสร้าง

วิศวกรสุขาภิบาล

วิศวกรไฟฟ้า

ผู้เขียน

แบบแสดง




แบบโครงสร้างหลังคา

วันที่เขียน
17/02/2557

แผ่นที่

จำนวนแผ่น

S-04

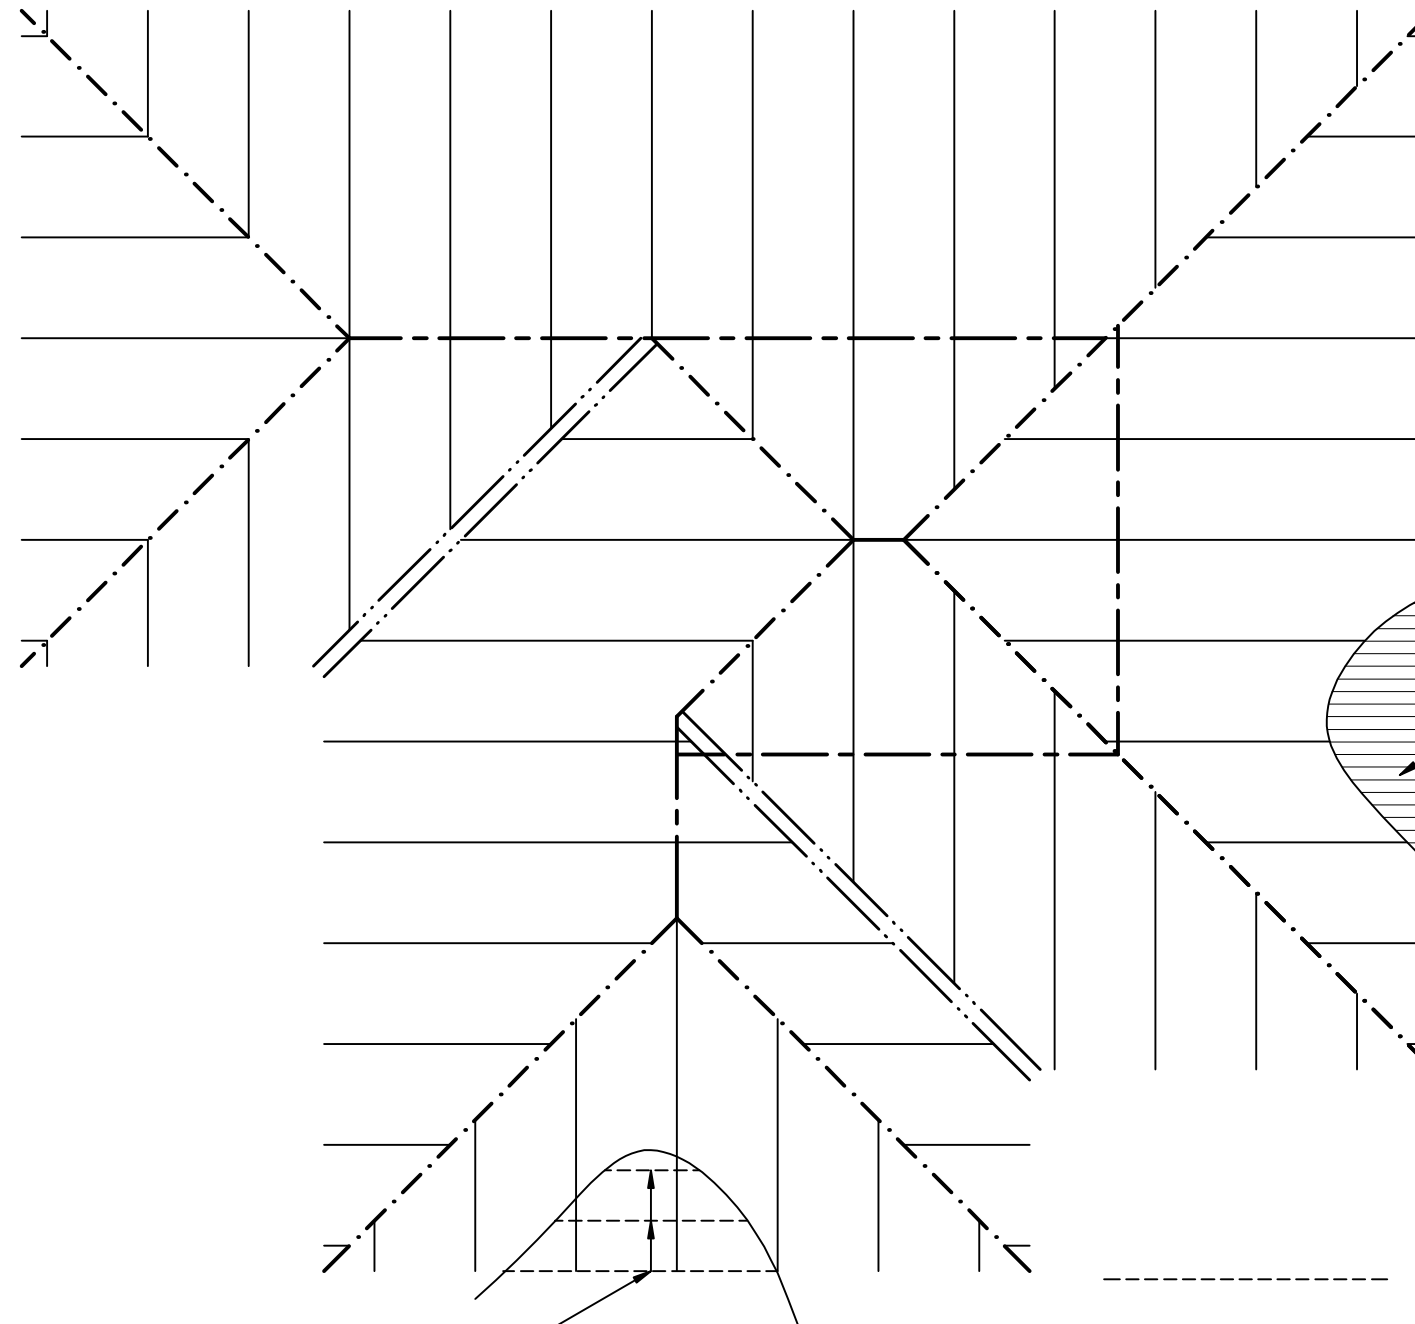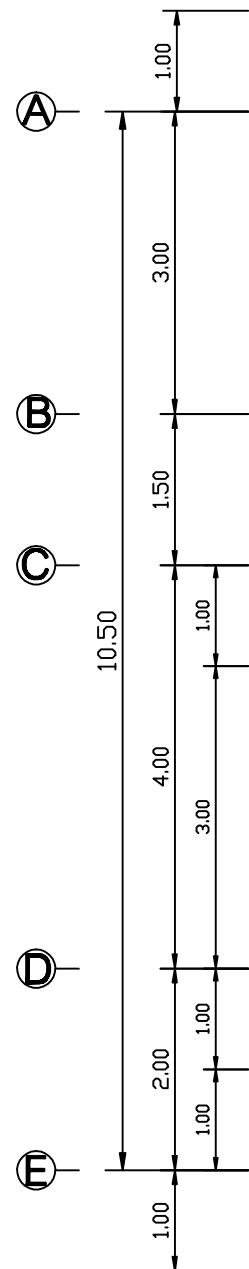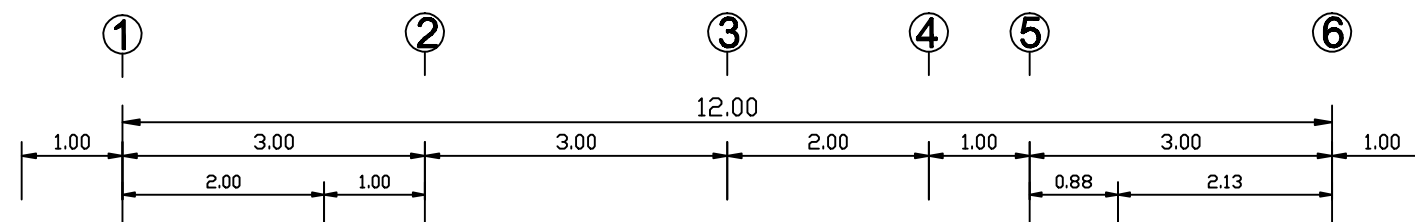

หมายเหตุ

แป้ เหล็กกลอง-25x25x1.6 mm. @0.50 m.
(น้ำหนัก 1.12 กก./ม.) หรือ
แป้ ชุบสังกะสี ไท้ ทรายข้าง หนา 7 มม. @0.50 m.

จันทัน C-100x50x20x3.2 mm. @1.00 m.
(น้ำหนัก 5.50 กก./ทอนม.)

คันทรง C-100x50x20x3.2 mm.

คันทัน 2C-100x50x20x3.2 mm.

อกไก่ 2C-150x50x20x3.2 mm.

แบบโครงสร้างหลังคา

SCALE 1/75

แป้ เหล็กกลอง-25x25x1.6 mm. @0.50 m.
(น้ำหนัก 1.12 กก./ม.) หรือ
แป้ ชุบสังกะสี ไท้ ทรายข้าง หนา 7 มม. @0.50 m.