

SIAMPLAN.COM

รับเขียนแบบบ้าน ราคาประหยัด
รับสร้างบ้าน อาคาร โรงงาน
Tel : 081-6177145
http://www.siamplan.com

บ้านพักอาศัย
คอนกรีตเสริมเหล็ก
ชั้นเดียว

เจ้าของโครงการ

สถานที่ก่อสร้าง

สถาปนิก

วิศวกรโครงสร้าง

วิศวกรสุขาภิบาล

วิศวกรไฟฟ้า

ผู้เขียน

แบบแสดง

แปลนระบบประปา-สุขาภิบาล


วันที่เขียน
17/02/2557

แผ่นที่ จำนวนแผ่น

SN-01

สัญลักษณ์ประกอบแบบระบบประปาและสุขาภิบาล

- ตำแหน่งติดตั้งก๊อกน้ำใช้
- บ่อพักน้ำทิ้ง ดูแบบขยาย
- บ่อพักดักไขมัน ดูแบบขยาย
- วาว์,มิเตอร์,วาว์
- ท่อระบายอากาศ P.V.C Ø 1'
- ท่อน้ำใช้ P.V.C Ø 1/2' และ Ø 1'
- ท่อน้ำทิ้ง P.V.C Ø 2' และ Ø 4'
- ท่อน้ำโสโครก P.V.C Ø 4' และ Ø 6'
- ระบายน้ำทิ้งที่พื้น
- ระบายน้ำทิ้งที่อ่างล้างหน้า
- ระบายน้ำโสโครก
- บ่อพักน้ำ ดูแบบขยาย(ระยะของบ่อต้อง
ห่างกันไม่เกิน 6 ม.)
- บ่อดักขยะ-ไขมัน
- บ่อเกรอะ-บ่อซึม

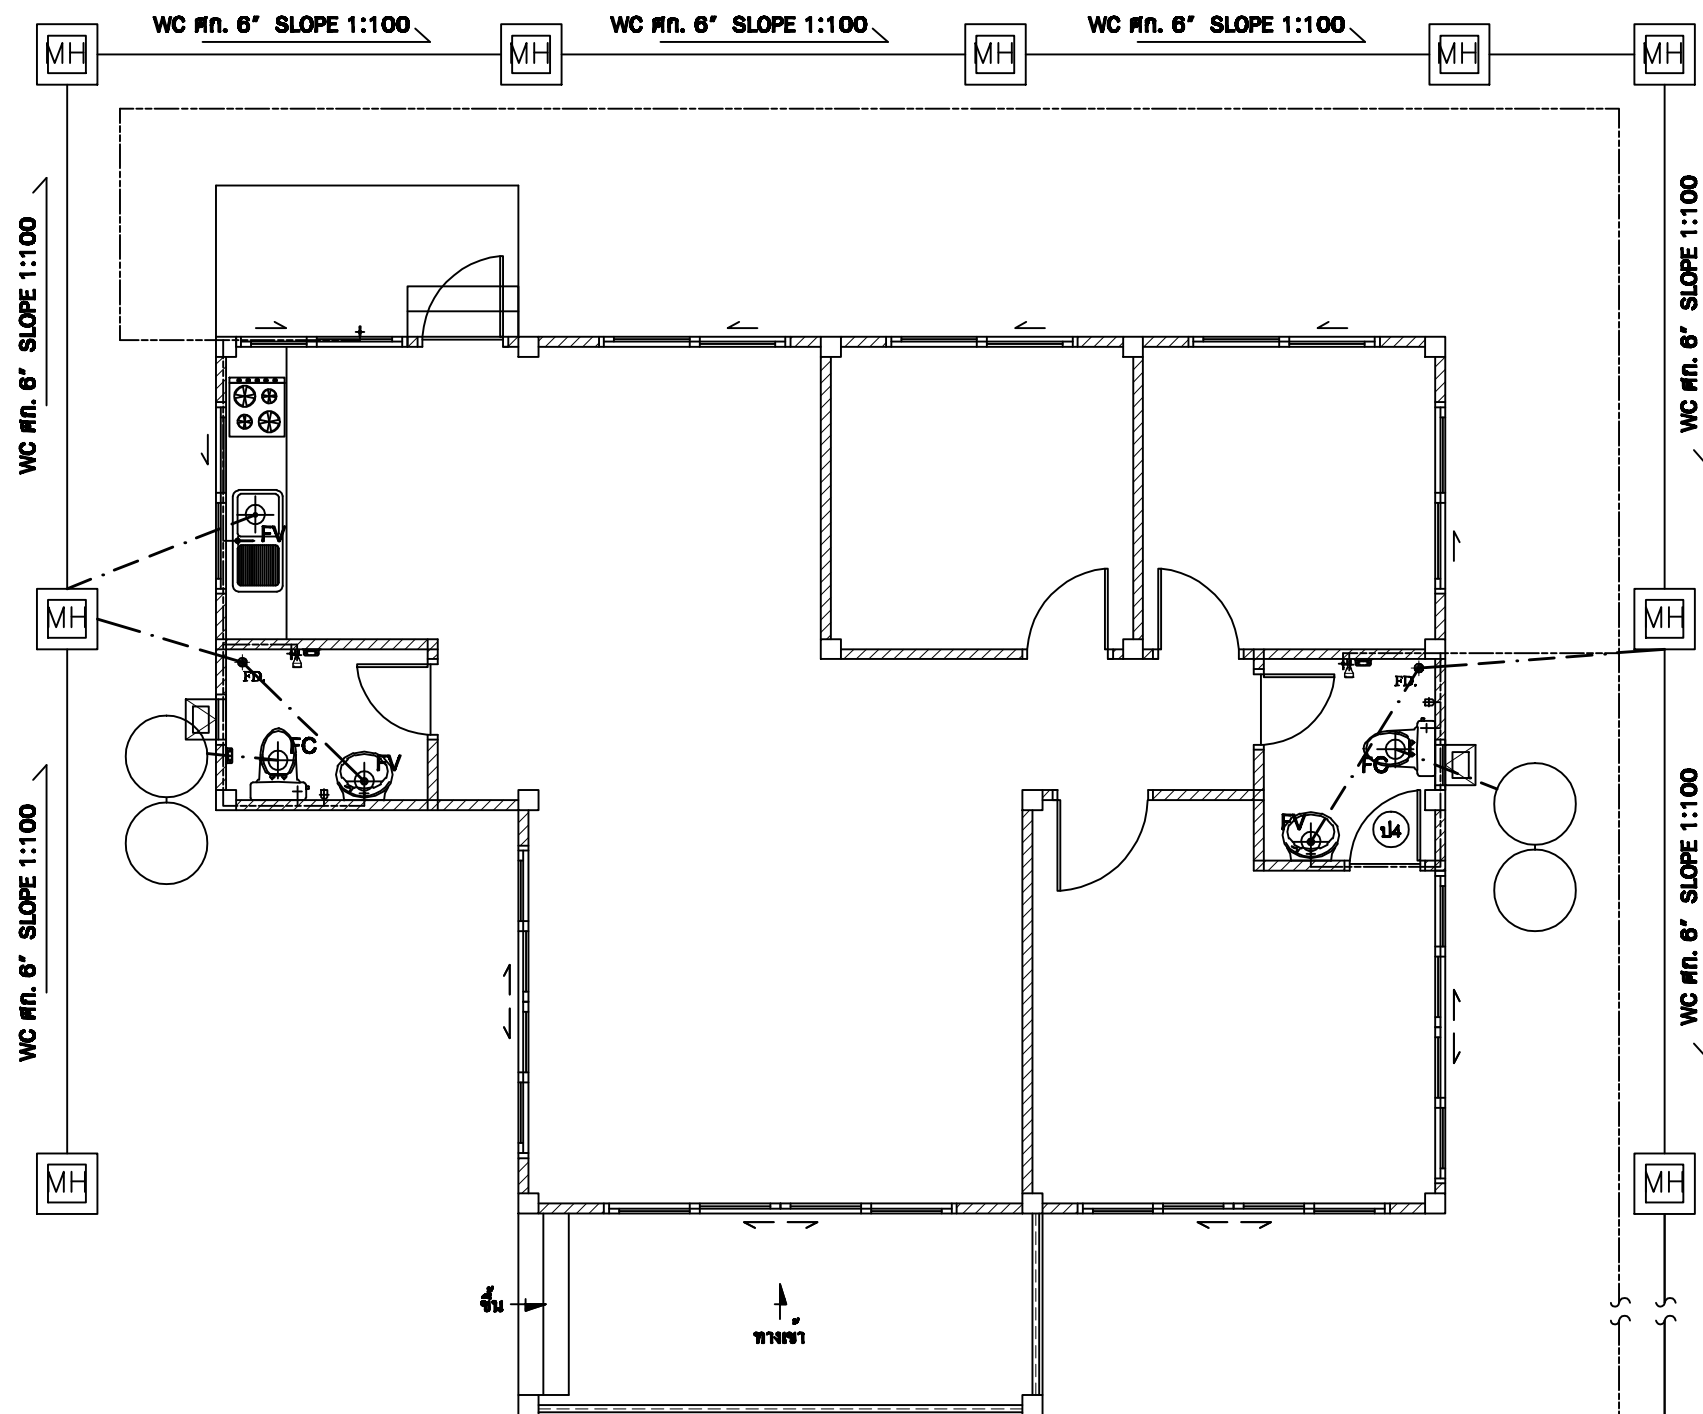

มิเตอร์น้ำ เชื่อมต่อกับระบบของการประปาส่วนภูมิภาค
บ่อพักน้ำ + บ่อดักไขมัน
บ่อพักน้ำทิ้งที่สาธารณะ

แปลนระบบประปา-สุขาภิบาล

SCALE

1:75