


แป้ เหล็ก C-75x45x15x2.3 mm. @1.00 m.
(น้ำหนัก 3.25 กก./ทอน/ม.)

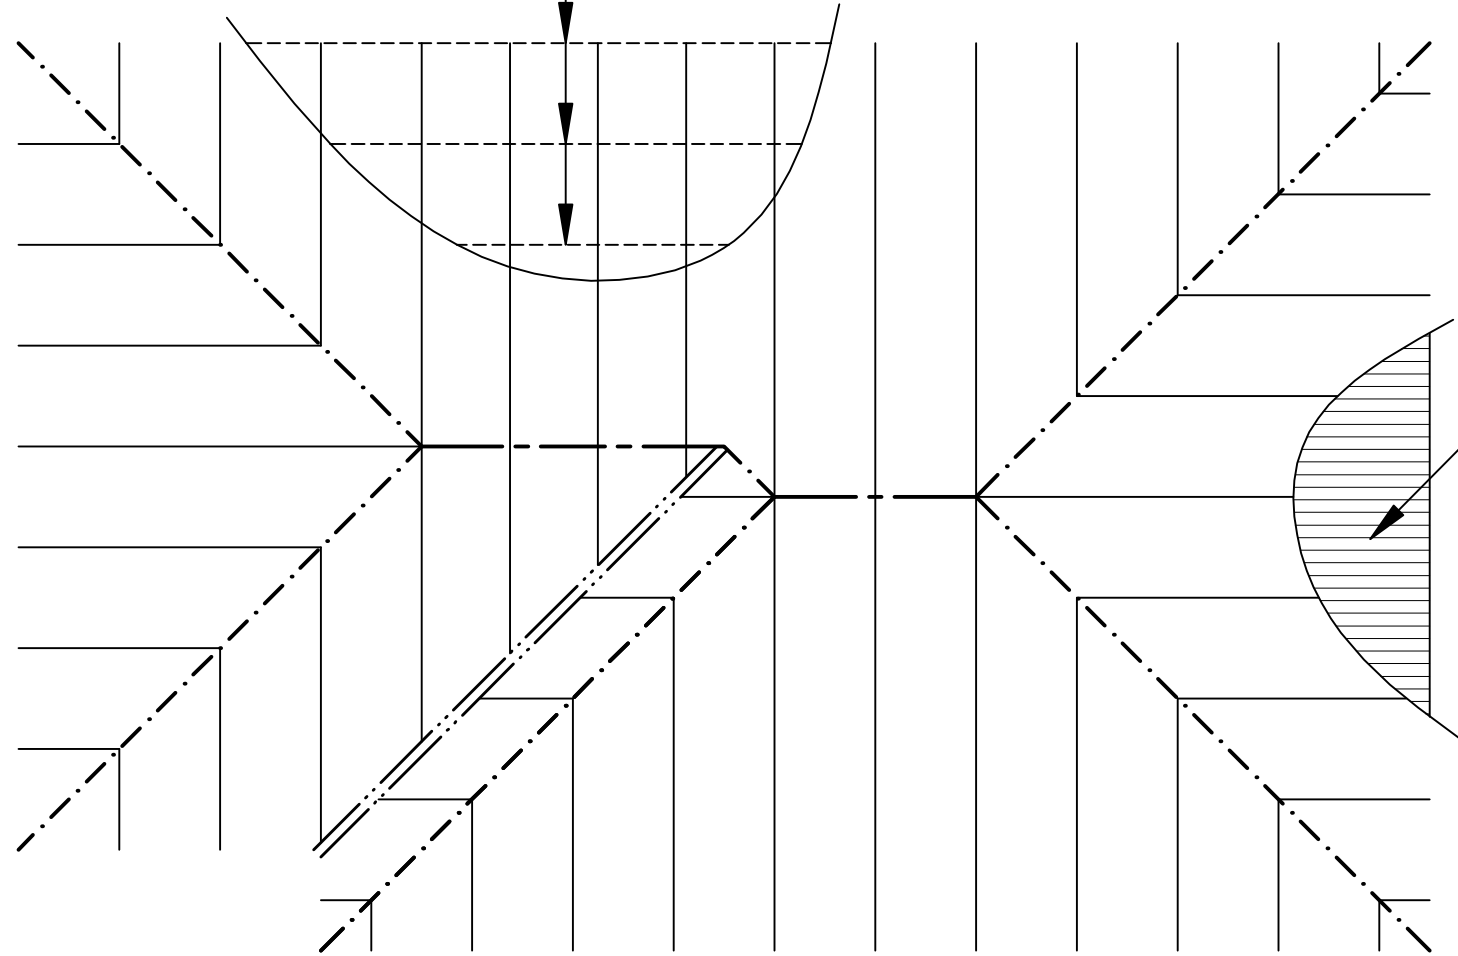


หลังคา มุงกระเบื้องลอนคู่

หมายเหตุ

- แป้ เหล็ก C-75x45x15x2.3 mm. @1.00 m.
(น้ำหนัก 3.25 กก./ทอน/ม.)
- _____ จันทัน C-100x50x20x3.2 mm. @1.00 m.
(น้ำหนัก 5.50 กก./ทอน/ม.)
- .-.-.-.- คานขวาง C-150x50x20x3.2 mm.
- คานตั้ง 2C-150x50x20x3.2 mm.
- อักไก่ 2C-150x50x20x3.2 mm.

แบบโครงสร้างหลังคา
SCALE 1/75

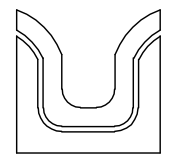

SIAMPLAN.COM
รับเขียนแบบบ้าน ราคาประหยัด
รับสร้างบ้าน อาคาร โรงงาน
Tel : 081-6177145
http://www.siamplan.com

บ้านพักอาศัย คอนกรีตเสริมเหล็ก ชั้นเดียว	
เจ้าของโครงการ	
สถานที่ก่อสร้าง	
สถาปนิก	
วิศวกรโครงสร้าง	
วิศวกรสุขาภิบาล	
วิศวกรไฟฟ้า	
ผู้เขียน	
แบบแสดง	
แบบโครงสร้างหลังคา	
วันที่เขียน 17/02/2557	
แผ่นที่ S-04	จำนวนแผ่น