



SIAMPLAN.COM

รับเขียนแบบบ้าน ราคาประหยัด
รับสร้างบ้าน อาคาร โรงงาน
Tel : 081-6177145
http://www.siamplan.com

บ้านพักอาศัย
คอนกรีตเสริมเหล็ก
ชั้นเดียว

เจ้าของโครงการ

สถานที่ก่อสร้าง

สถาปนิก

วิศวกรโครงสร้าง

วิศวกรสุขาภิบาล

วิศวกรไฟฟ้า


ผู้เขียน

แบบแสดง

แปลนที่

วันที่เขียน
17/02/2557

แผ่นที่
จำนวนแผ่น
A-03

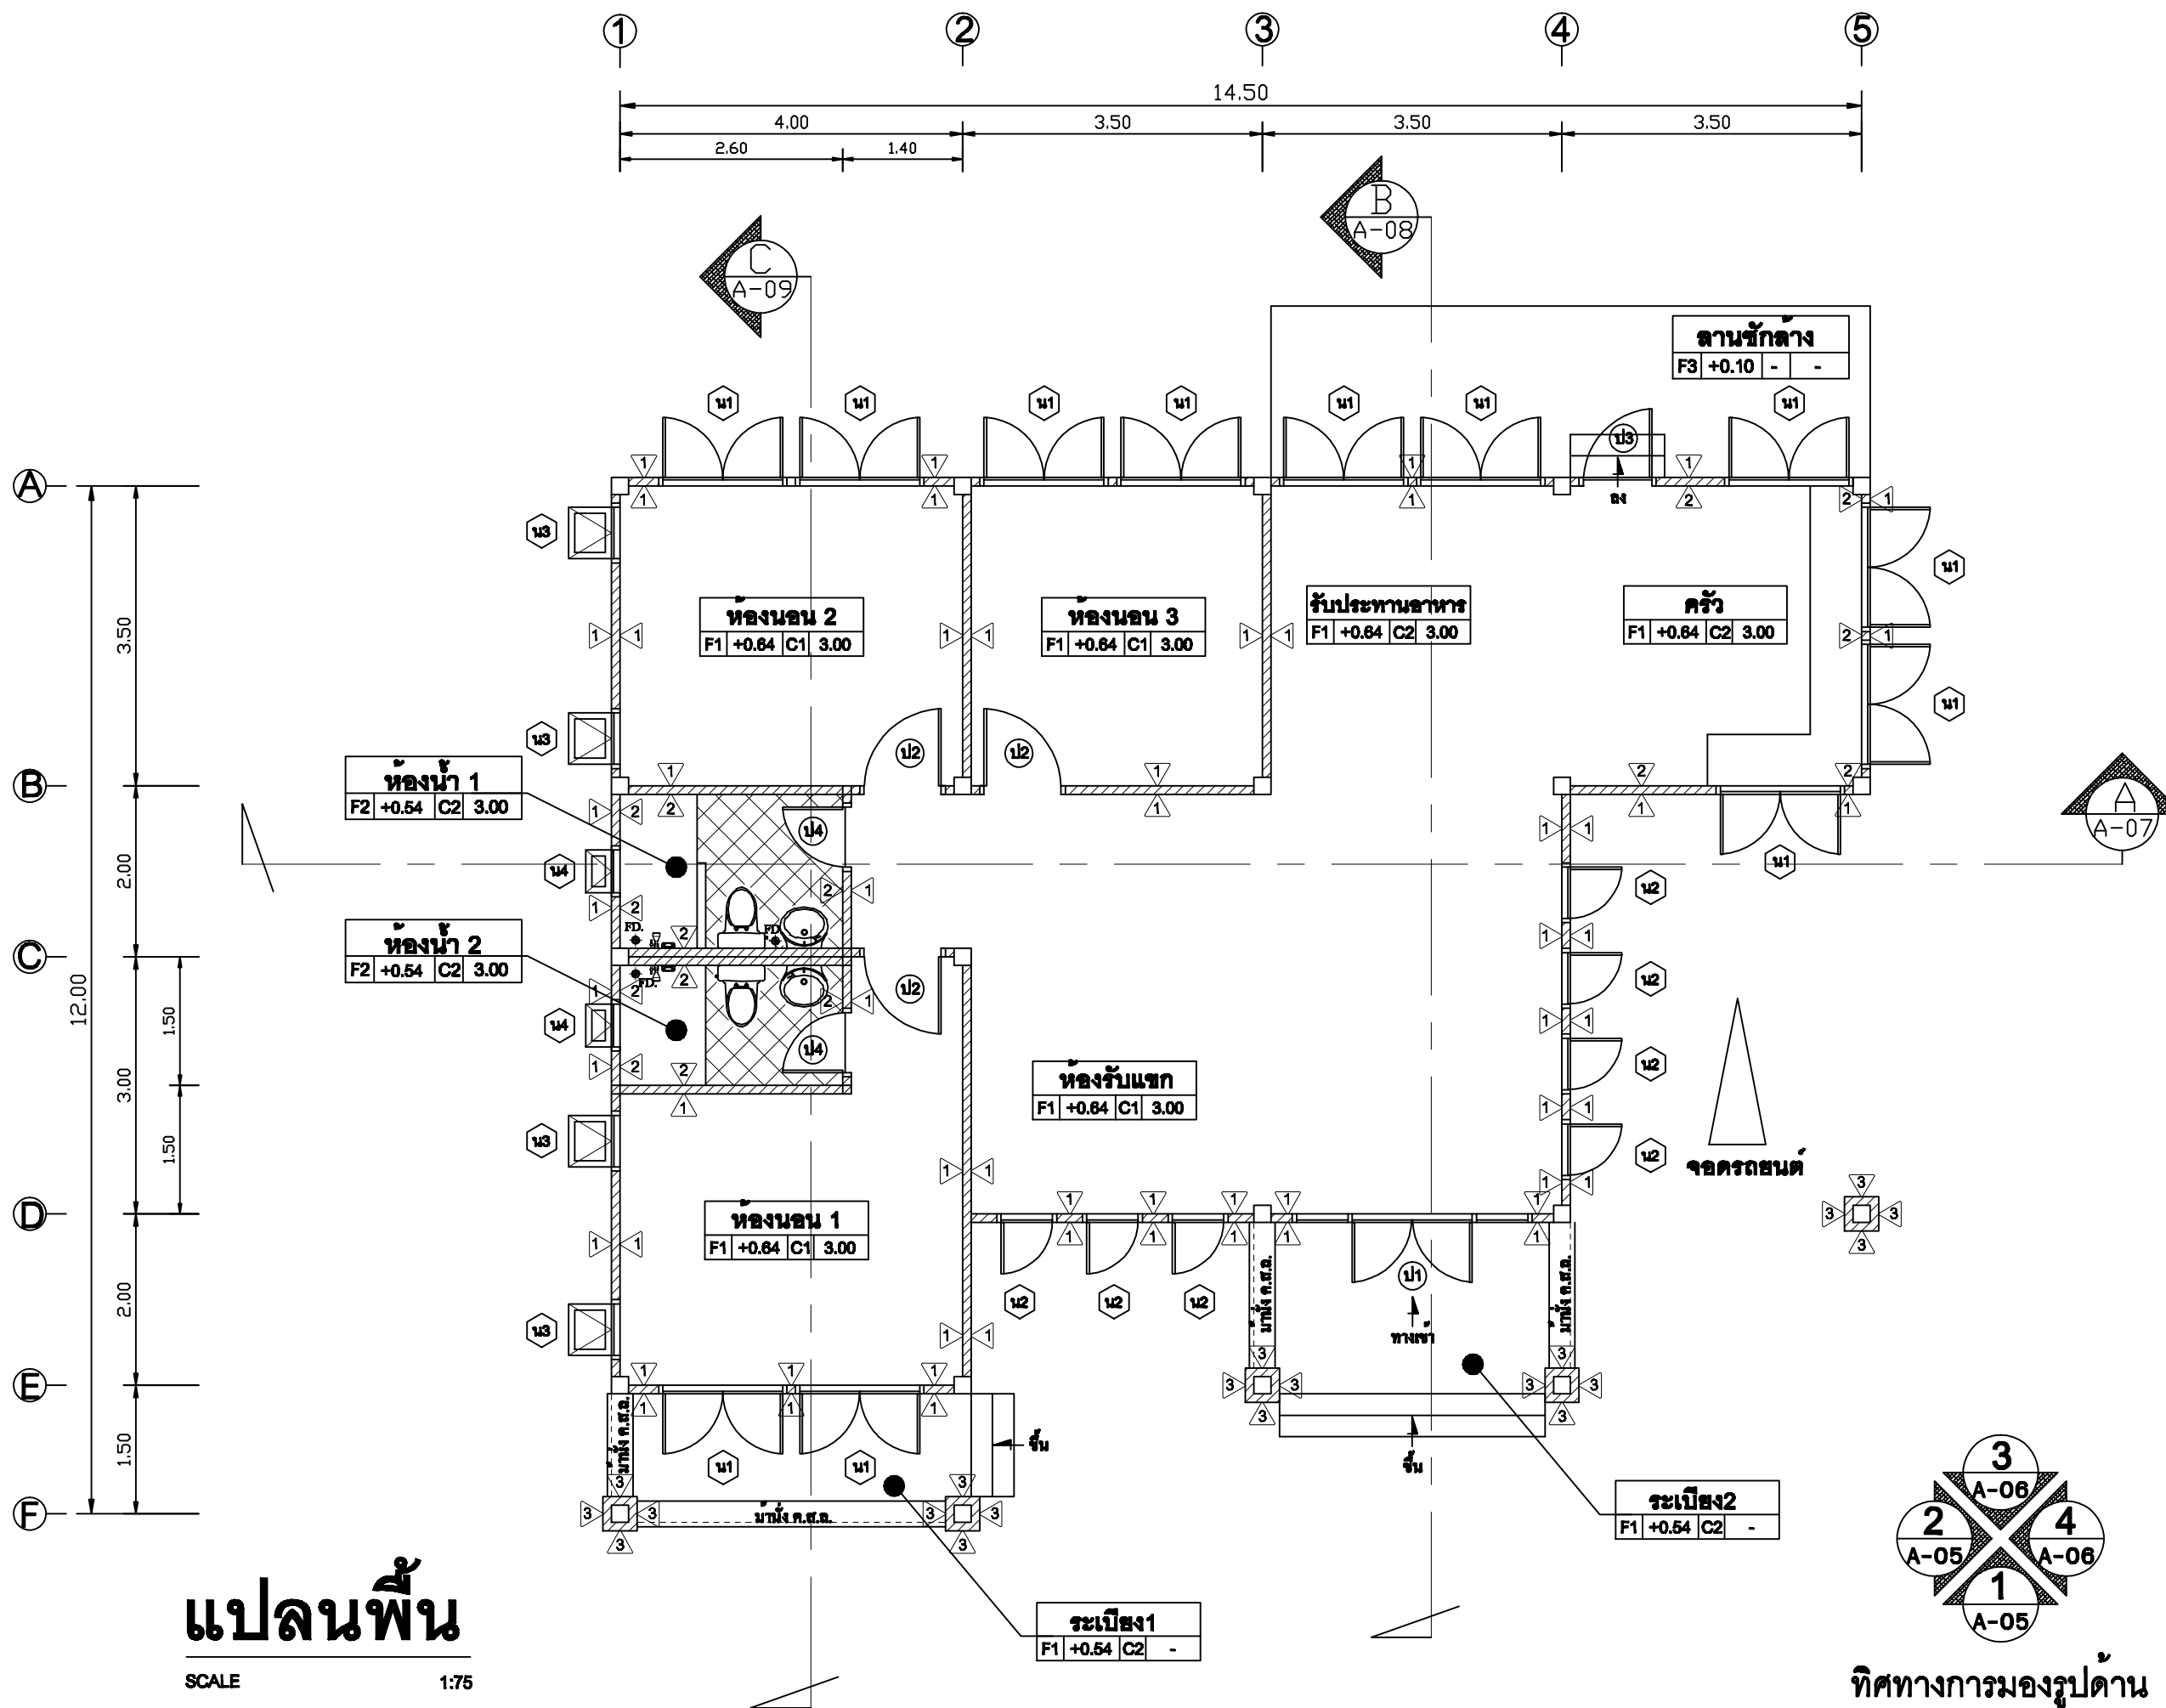

แปลนพื้น

SCALE 1:75



ทิศทางการมองรูปด้าน