

SIAMPLAN.COM

รับเขียนแบบบ้าน ราคาประหยัด
รับสร้างบ้าน อาคาร โรงงาน
Tel : 081-6177145
http://www.siamplan.com

บ้านพักอาศัย
คอนกรีตเสริมเหล็ก
ชั้นเดียว

เจ้าของโครงการ

สถานที่ก่อสร้าง

สถาปนิก

วิศวกรโครงสร้าง

วิศวกรสุขาภิบาล

วิศวกรไฟฟ้า

ผู้เขียน







แบบแสดง

แบบโครงสร้างหลังคา ระดับ +5.29,
แบบโครงสร้างหลังคา ระดับ +6.59

วันที่เขียน
17/02/2557

แผ่นที่
S-04

จำนวนแผ่น

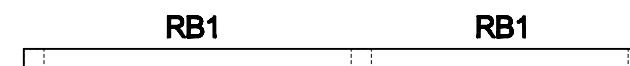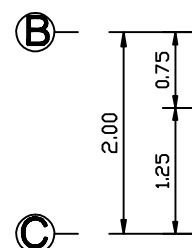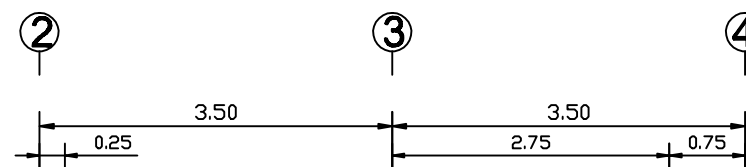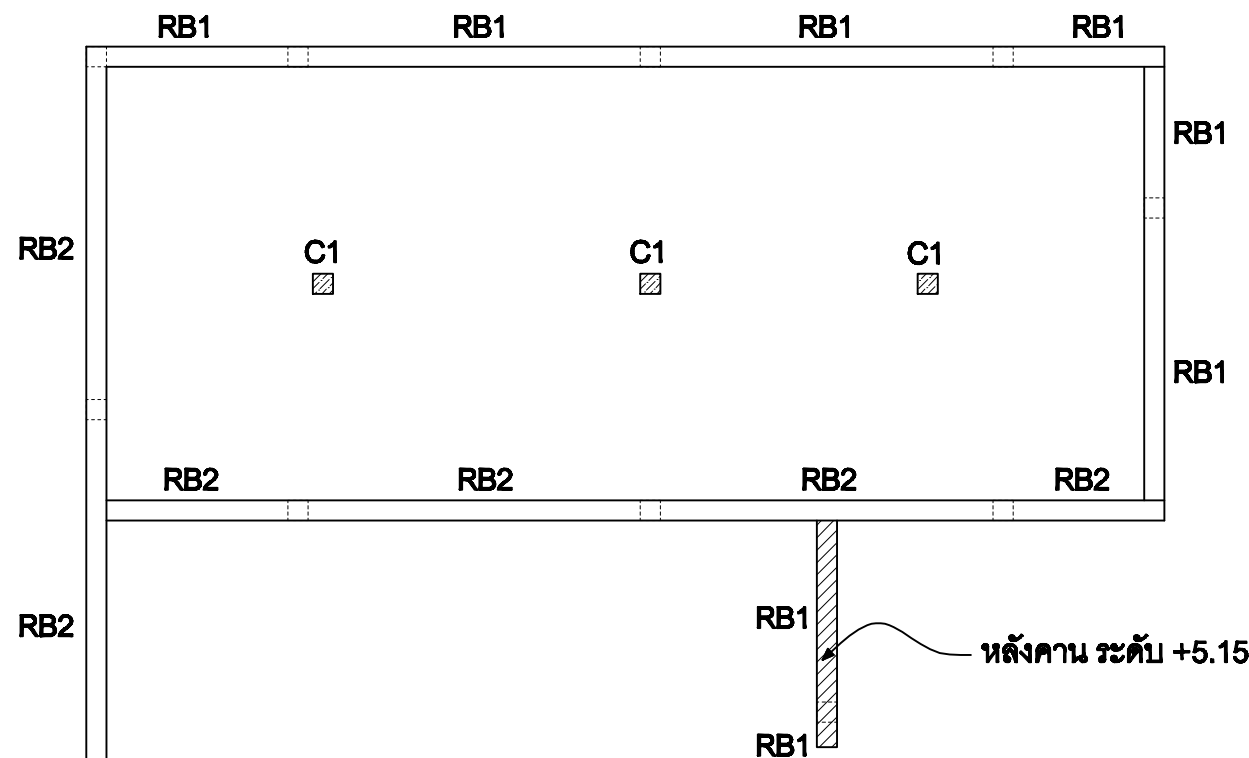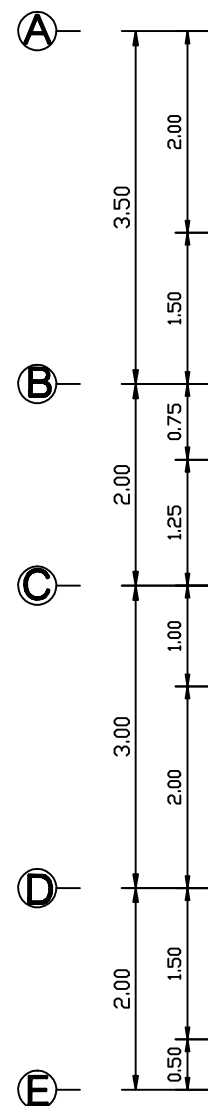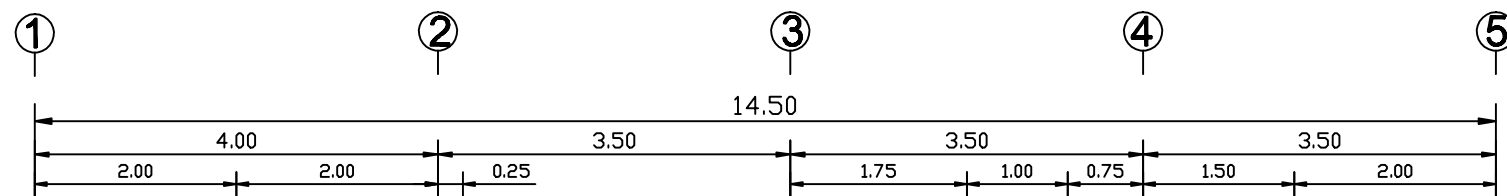

แบบโครงสร้างหลังคา ระดับ +5.29

SCALE 1:75

แบบโครงสร้างหลังคา ระดับ +6.59

SCALE 1:75