

SIAMPLAN.COM

รับเขียนแบบบ้าน ราคาประหยัด
รับสร้างบ้าน อาคาร โรงงาน
Tel : 081-6177145
http://www.siamplan.com

บ้านพักอาศัย
คอนกรีตเสริมเหล็ก
ชั้นเดียว

เจ้าของโครงการ

สถานที่ก่อสร้าง

สถาปนิก

วิศวกรโครงสร้าง

วิศวกรสุขาภิบาล

วิศวกรไฟฟ้า

ผู้เขียน

แบบแสดง

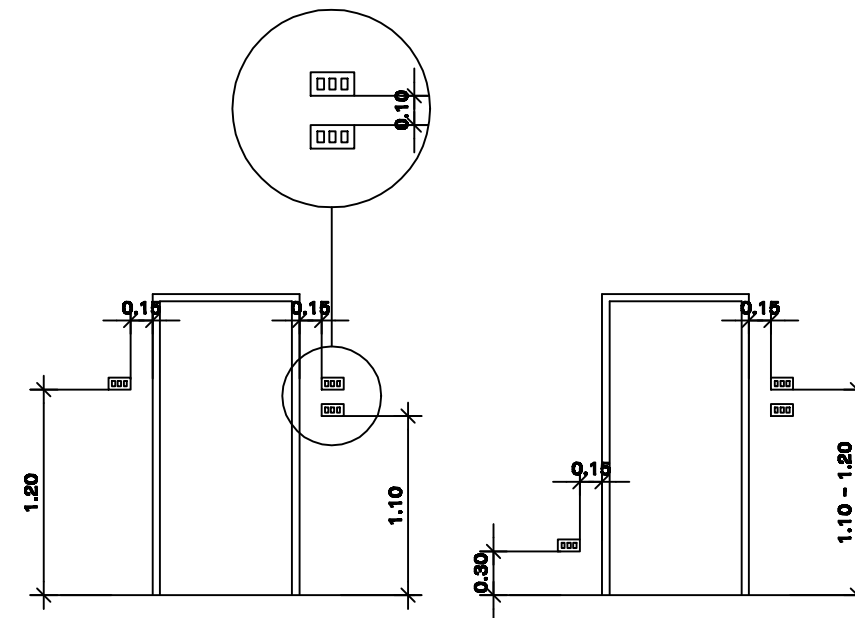
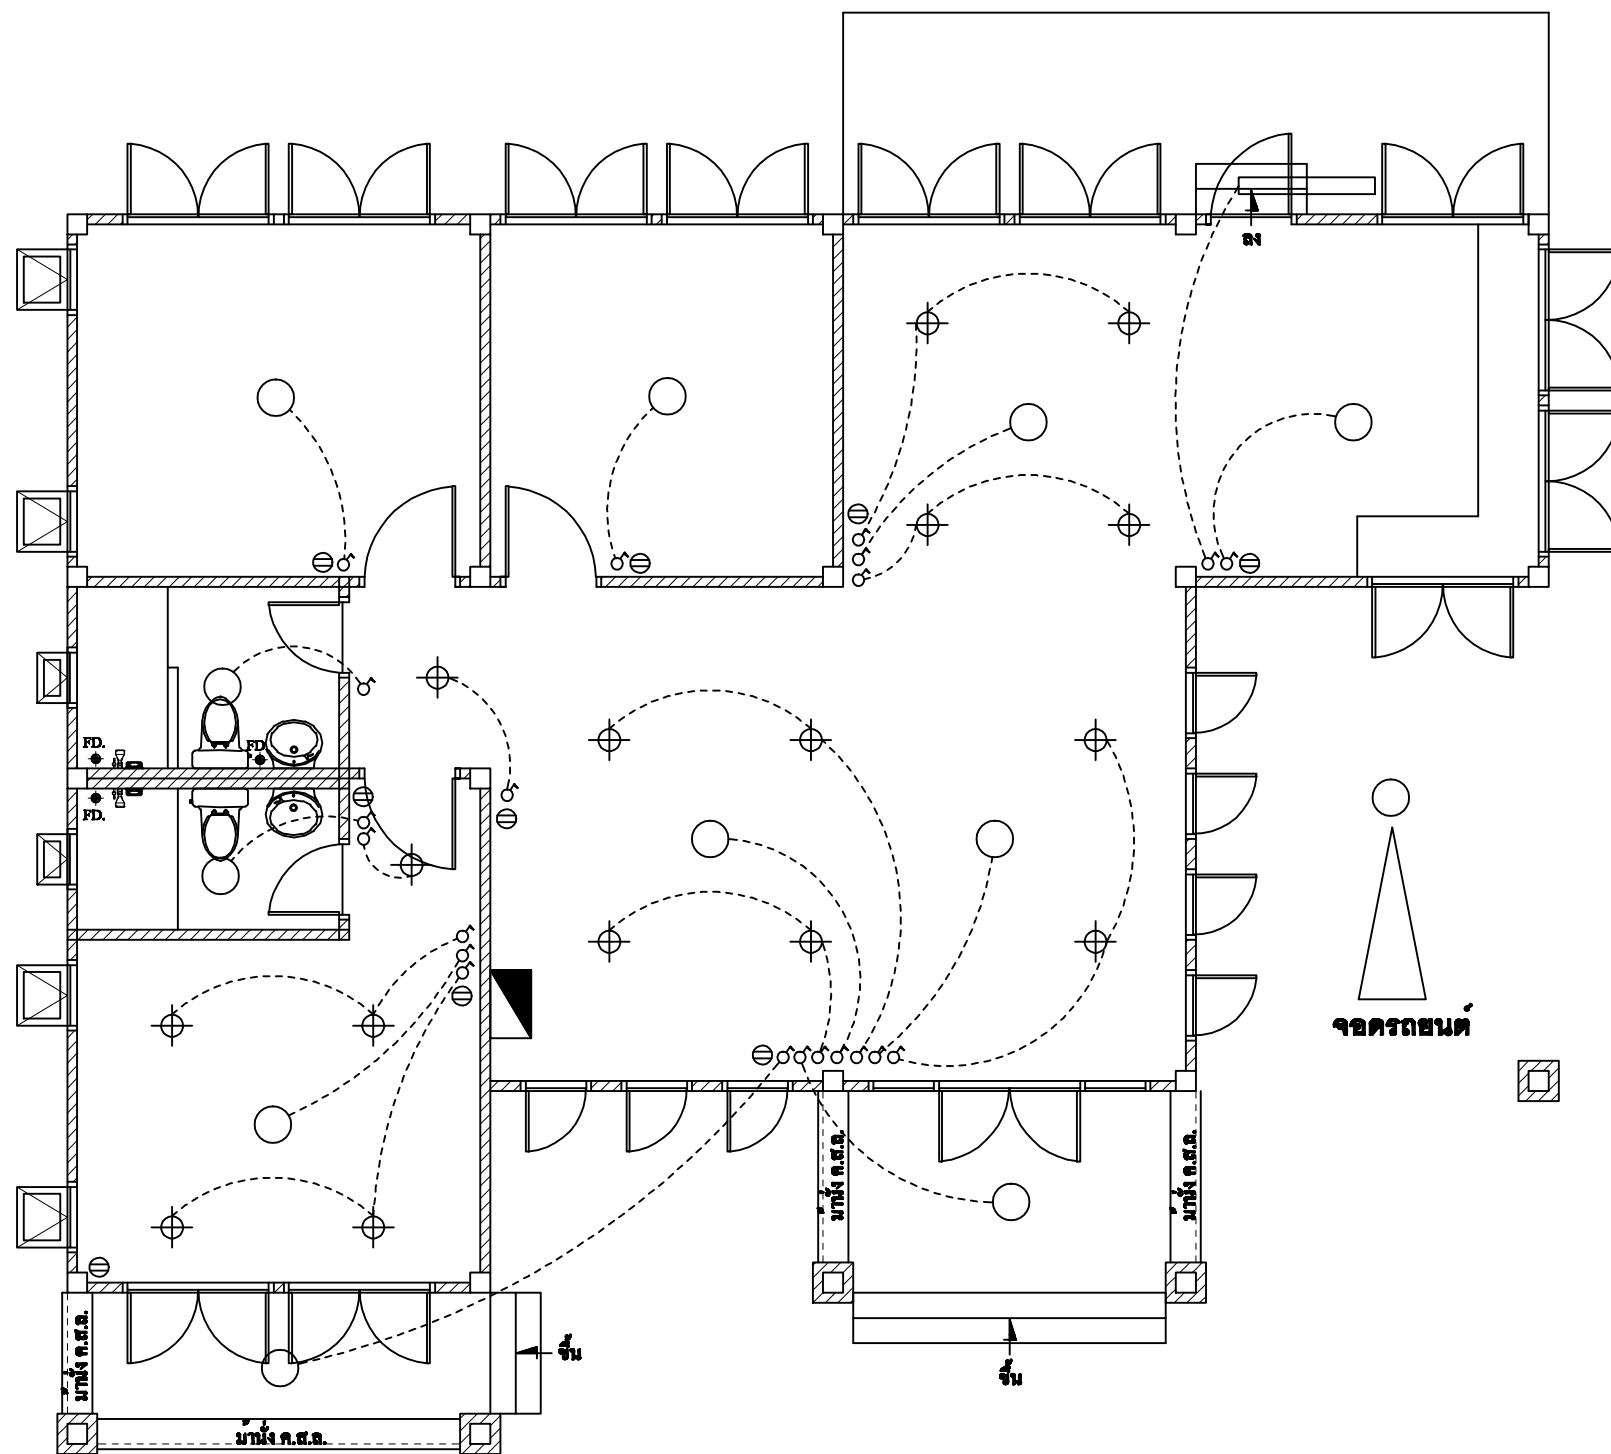
แปลนระบบไฟฟ้า

วันที่เขียน
17/02/2557

 





แผ่นที่

จำนวนแผ่น

E-01



ระดับการติดตั้งที่แนะนำ

-  หลอด FLUORESCENT 1x36 W. พร้อม LOW LOSS BALLAST
-  โคม DOWNLIGHT ติดฝังในฝ้าเพดาน
-  โคมไฟฟ้าพร้อมหลอด FLUORESCENT 1x32 W. พร้อม LOW LOSS BALLAST ชนิดที่มีฝาครอบเป็นแก้วติดบนพื้นผิว
-  ส ♂ สวิตช์ทางเดียว 10A. 250V. ติดสูงจากพื้น 1.20 m. (ยกเว้นกำหนดความสูงเป็นอย่างอื่น)
-  ⊖ เต้ารับคู่พร้อมขั้วดินแบบ UNIVERSAL TYPE
-  ▽ แผงไฟฟ้า

แปลนระบบไฟฟ้า

SCALE

1:75