

SIAMPLAN.COM

รับเขียนแบบบ้าน ราคาประหยัด
รับสร้างบ้าน อาคาร โรงงาน
Tel : 081-6177145
http://www.siamplan.com

บ้านเดี่ยวตึกชั้นเดียว

เจ้าของโครงการ

สถานที่ก่อสร้าง

สถาปนิก

วิศวกรโครงสร้าง

วิศวกรสุขาภิบาล

วิศวกรไฟฟ้า



ผู้เขียน

แบบแสดง


แปลนพื้น, แปลนหลังคา

วันที่เขียน
19/09/2557

แผ่นที่ | จำนวนแผ่น
A-03 |

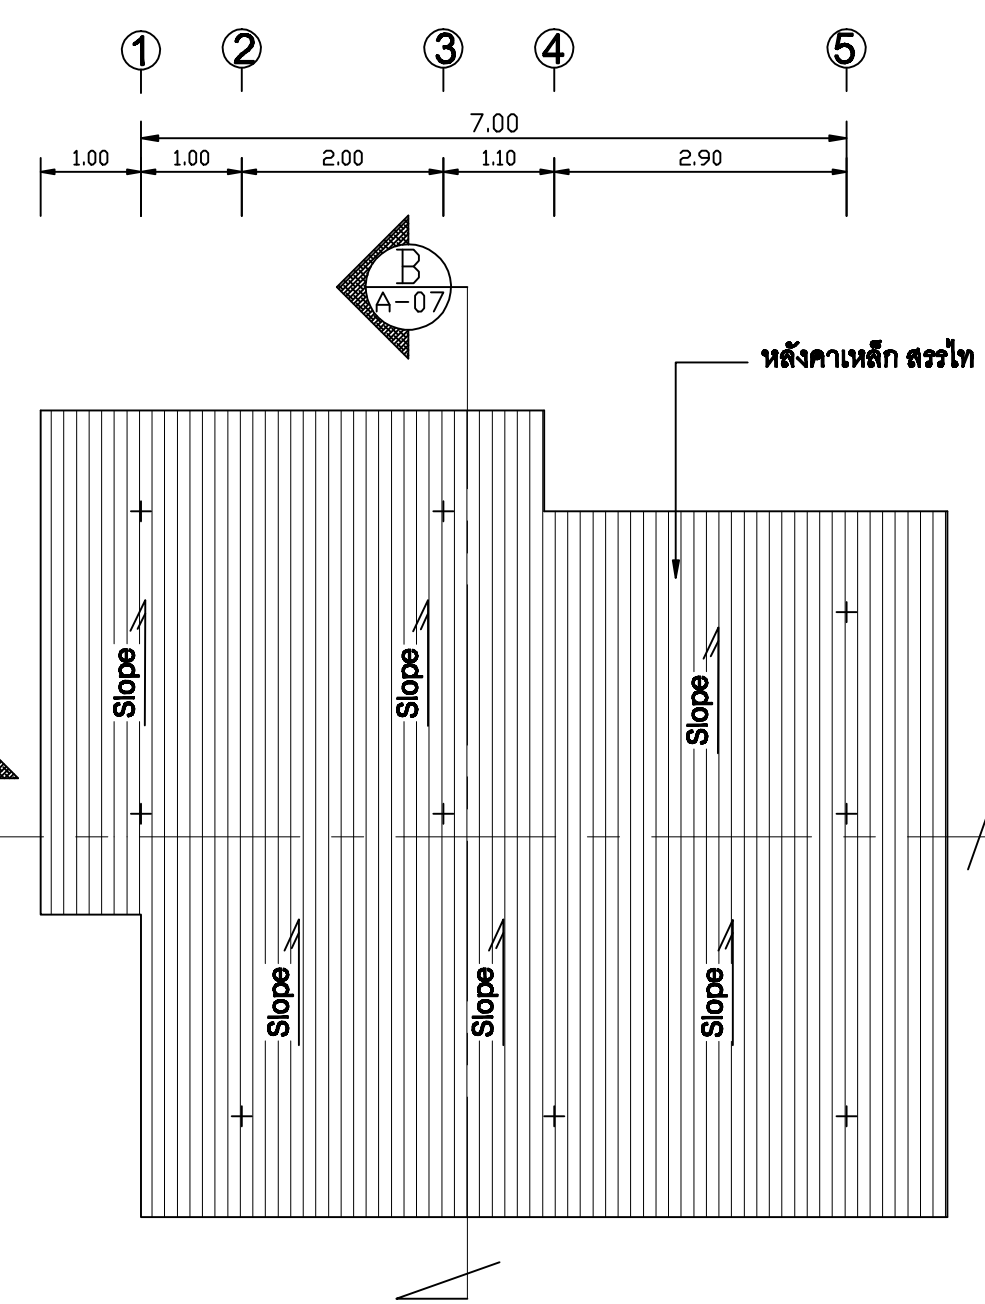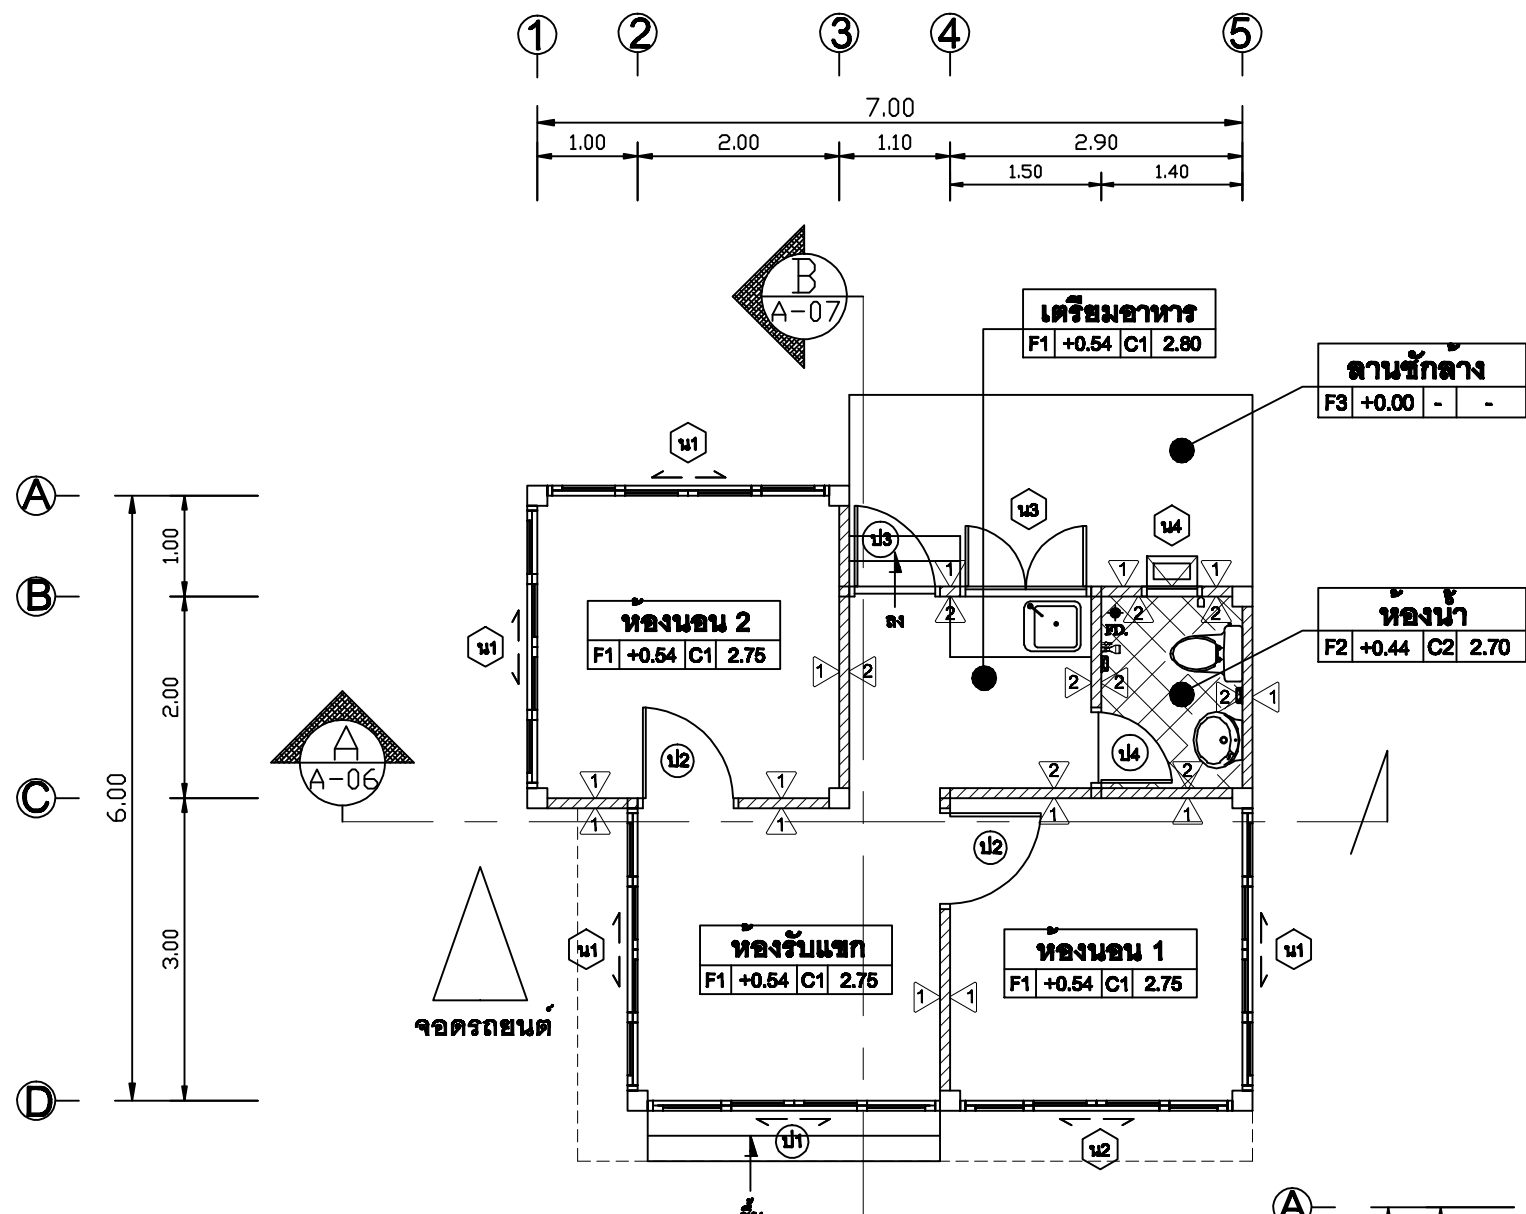

แปลนพื้น
SCALE 1:75

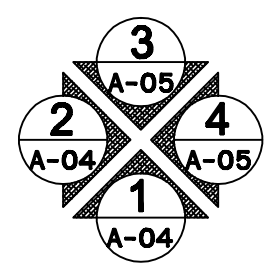

ทิศทางการมองรูปด้าน

แปลนหลังคา
SCALE 1:75