



SIAMPLAN.COM

รับเขียนแบบบ้าน ราคาประหยัด  
รับสร้างบ้าน อาคาร โรงงาน  
Tel : 081-6177145  
http://www.siamplan.com

บ้านเดี่ยวตึกชั้นเดียว

เจ้าของโครงการ

สถานที่ก่อสร้าง

สถาปนิก

วิศวกรโครงสร้าง

วิศวกรสุขาภิบาล

วิศวกรไฟฟ้า

ผู้เขียน


แบบแสดง

รูปด้าน 3, รูปด้าน 4

วันที่เขียน  
19/09/2557


แผ่นที่ จำนวนแผ่น

A-05

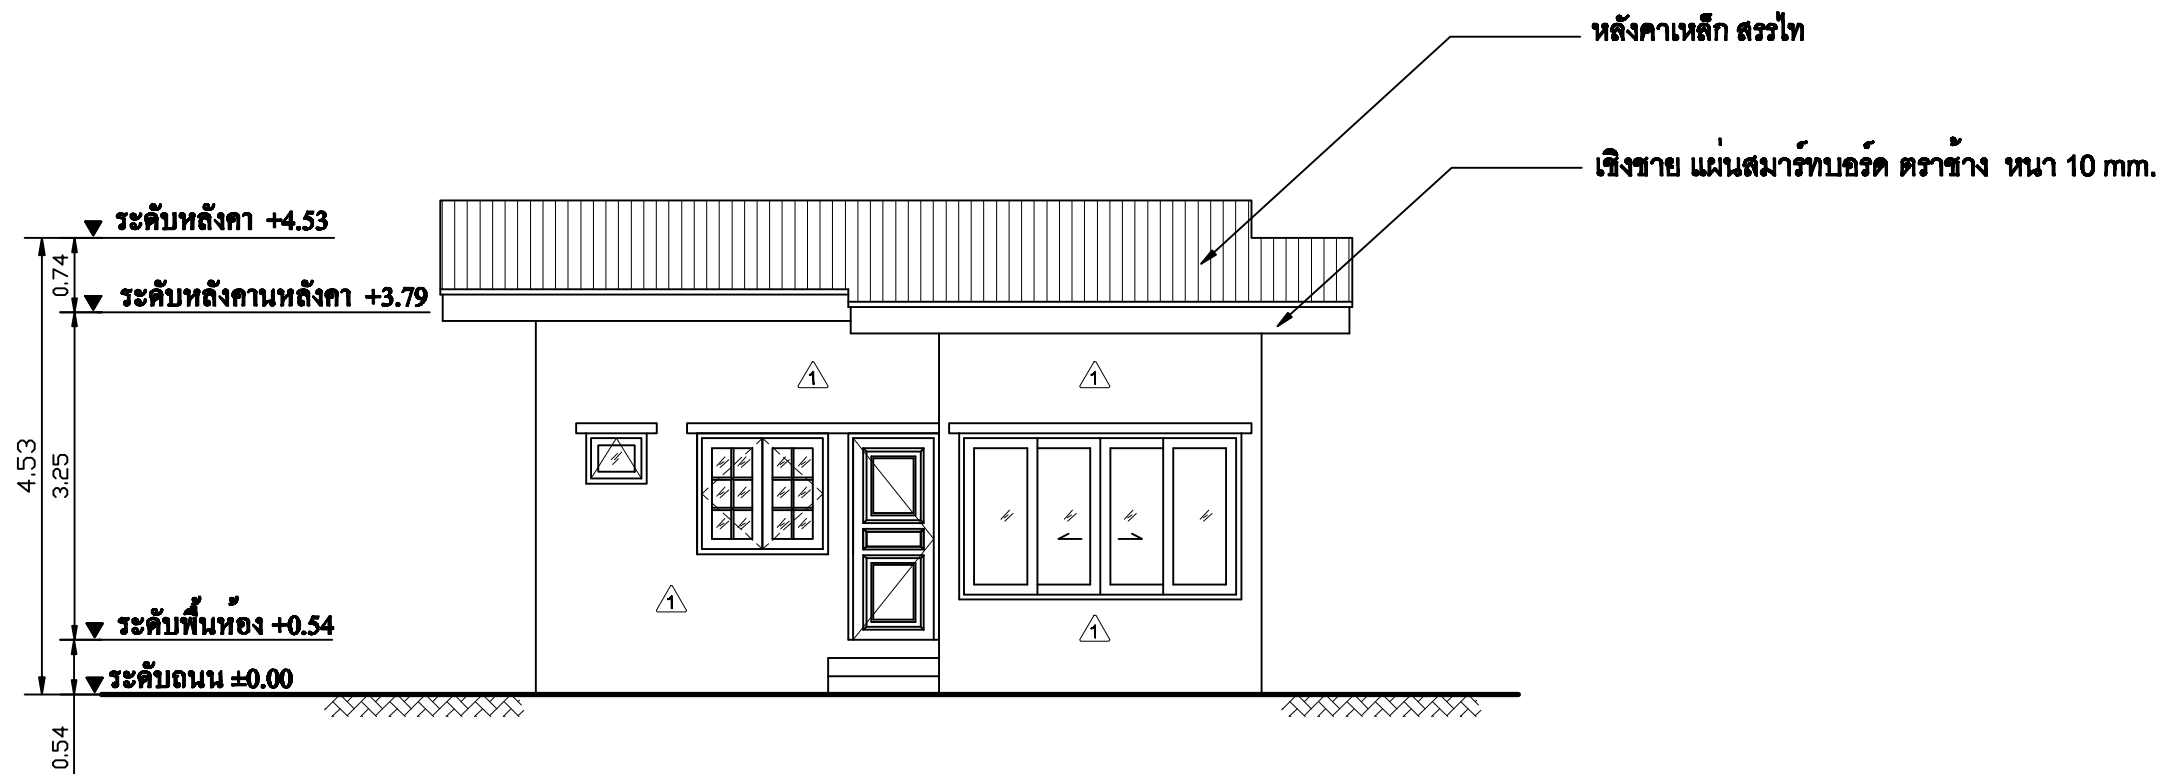

# รูปด้าน 3

SCALE 1:75

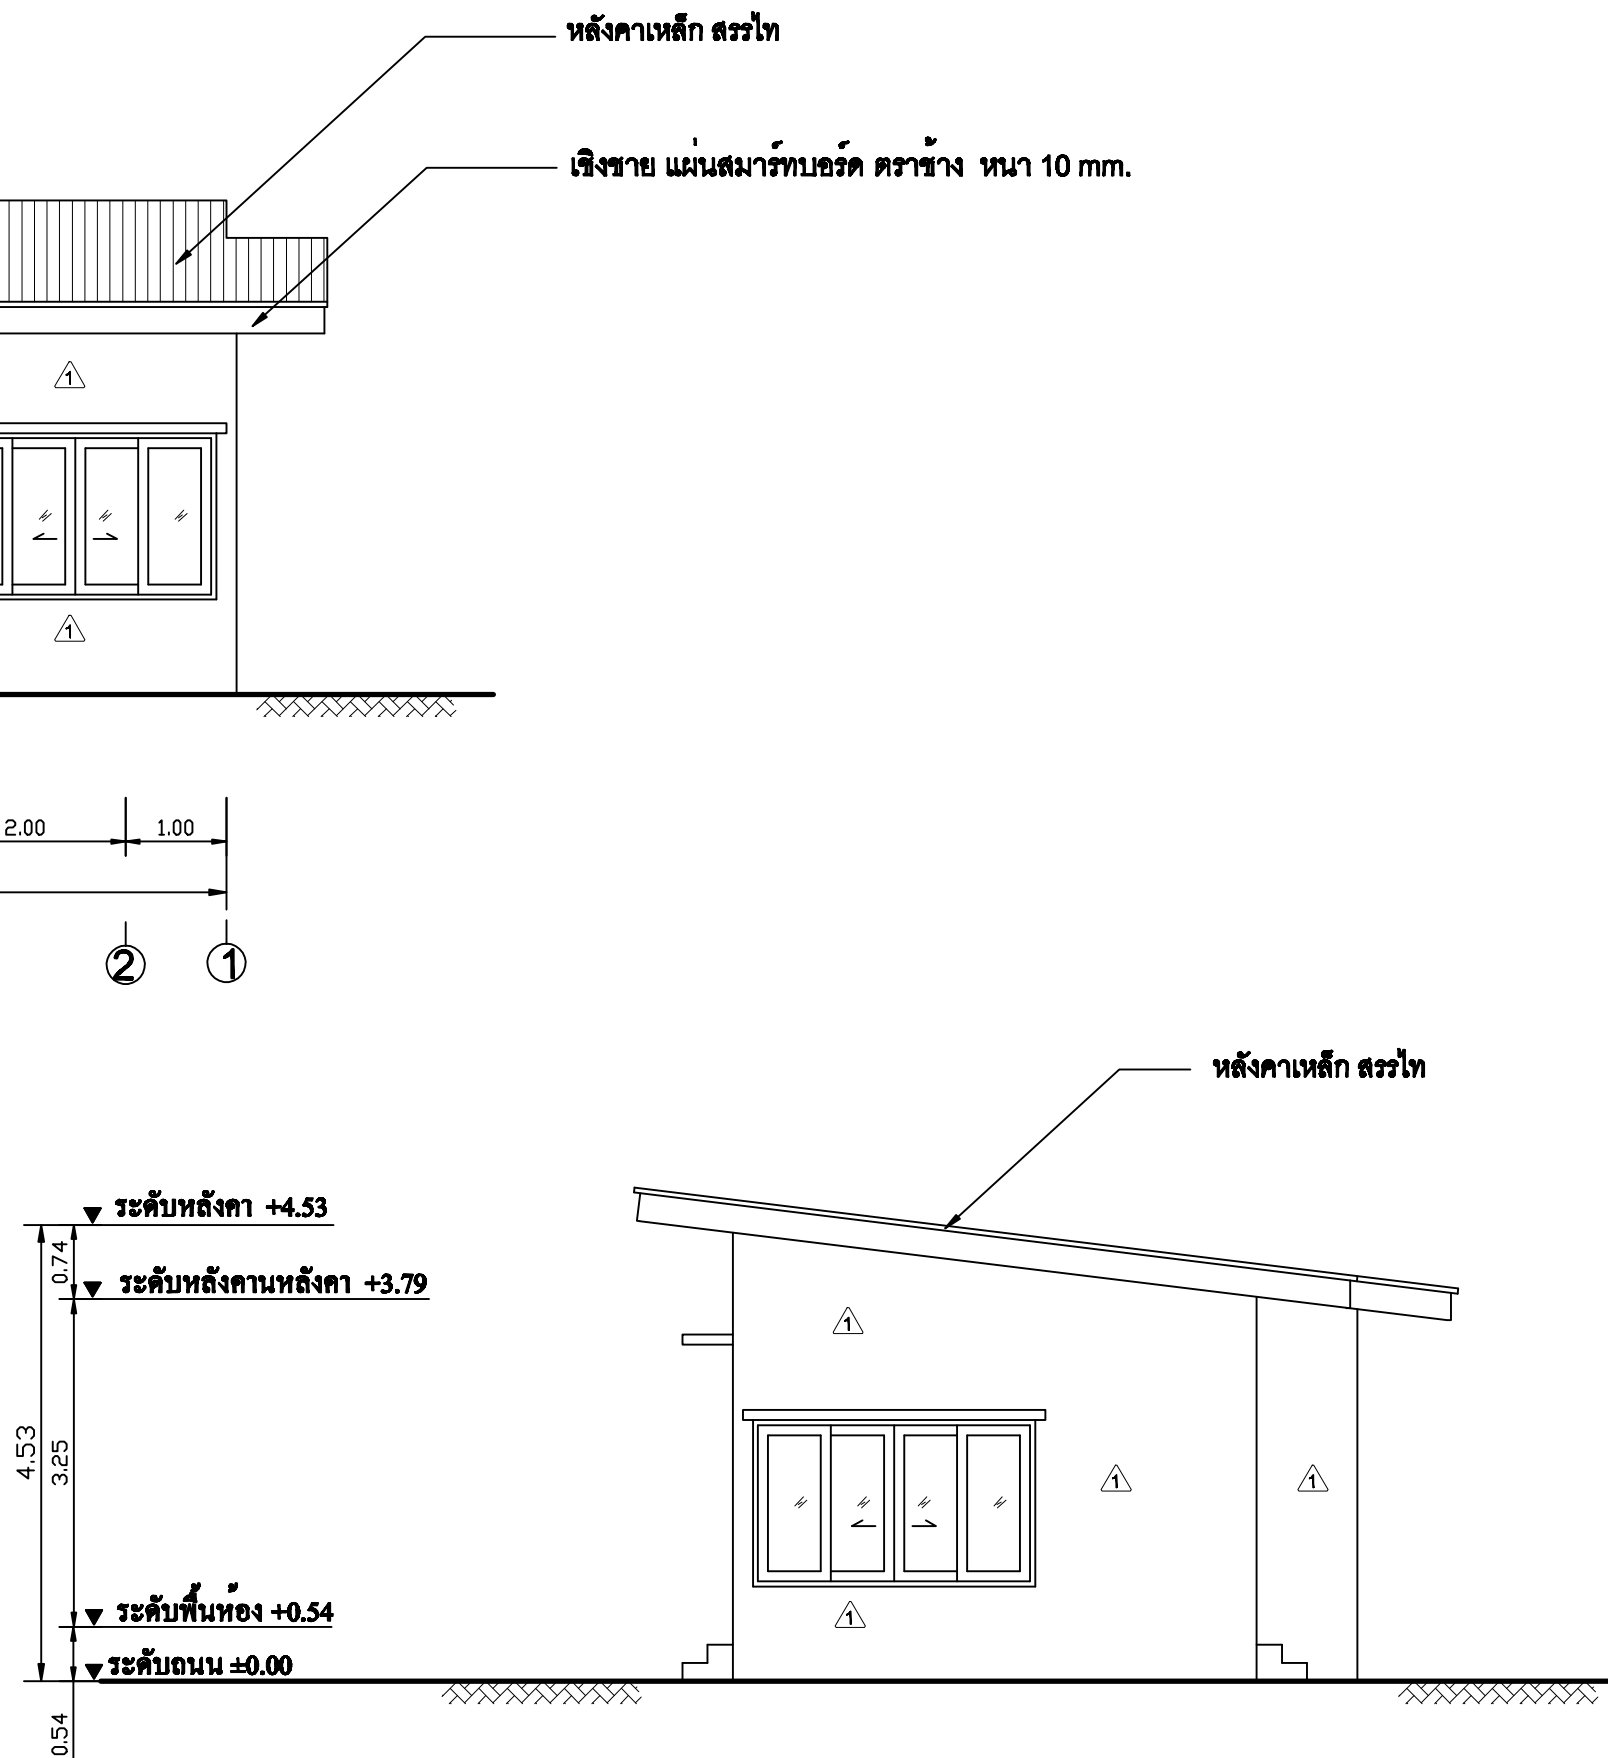

# รูปด้าน 4

SCALE 1:75

