

SIAMPLAN.COM

รับเขียนแบบบ้าน ราคาประหยัด
รับสร้างบ้าน อาคาร โรงงาน
Tel : 081-6177145
http://www.siamplan.com

บ้านเดี่ยวตึกชั้นเดียว

เจ้าของโครงการ

สถานที่ก่อสร้าง

สถาปนิก

วิศวกรโครงสร้าง

วิศวกรสุขาภิบาล

วิศวกรไฟฟ้า

ผู้เขียน

แบบแสดง

รูปตัด A

วันที่เขียน
19/09/2557

แผ่นที่
A-06




จำนวนแผ่น

ผนังผิวทึบไม่เทียม 6° สีซันเกอร์ทาสีน้ำอะครีลิคภายนอก

ภายนอกใช้ ฝ้าสมาร์ทบอร์ด ตราช้าง หนา 4 mm.

เชิงชาย แผ่นสมาร์ทบอร์ด ตราช้าง หนา 10 mm.

หลังคาเหล็ก สรรไท

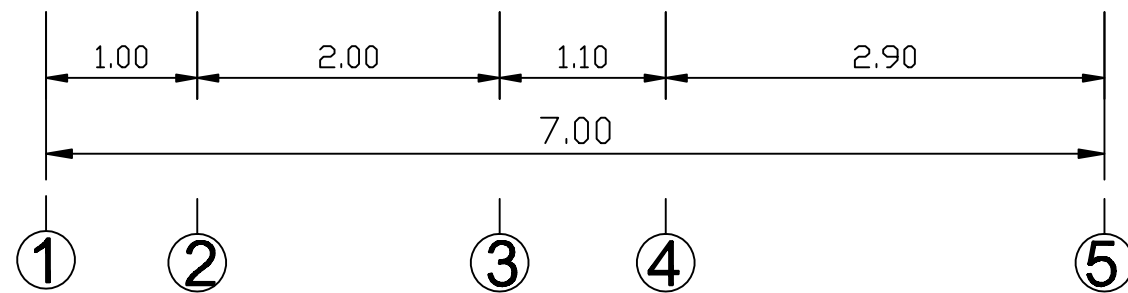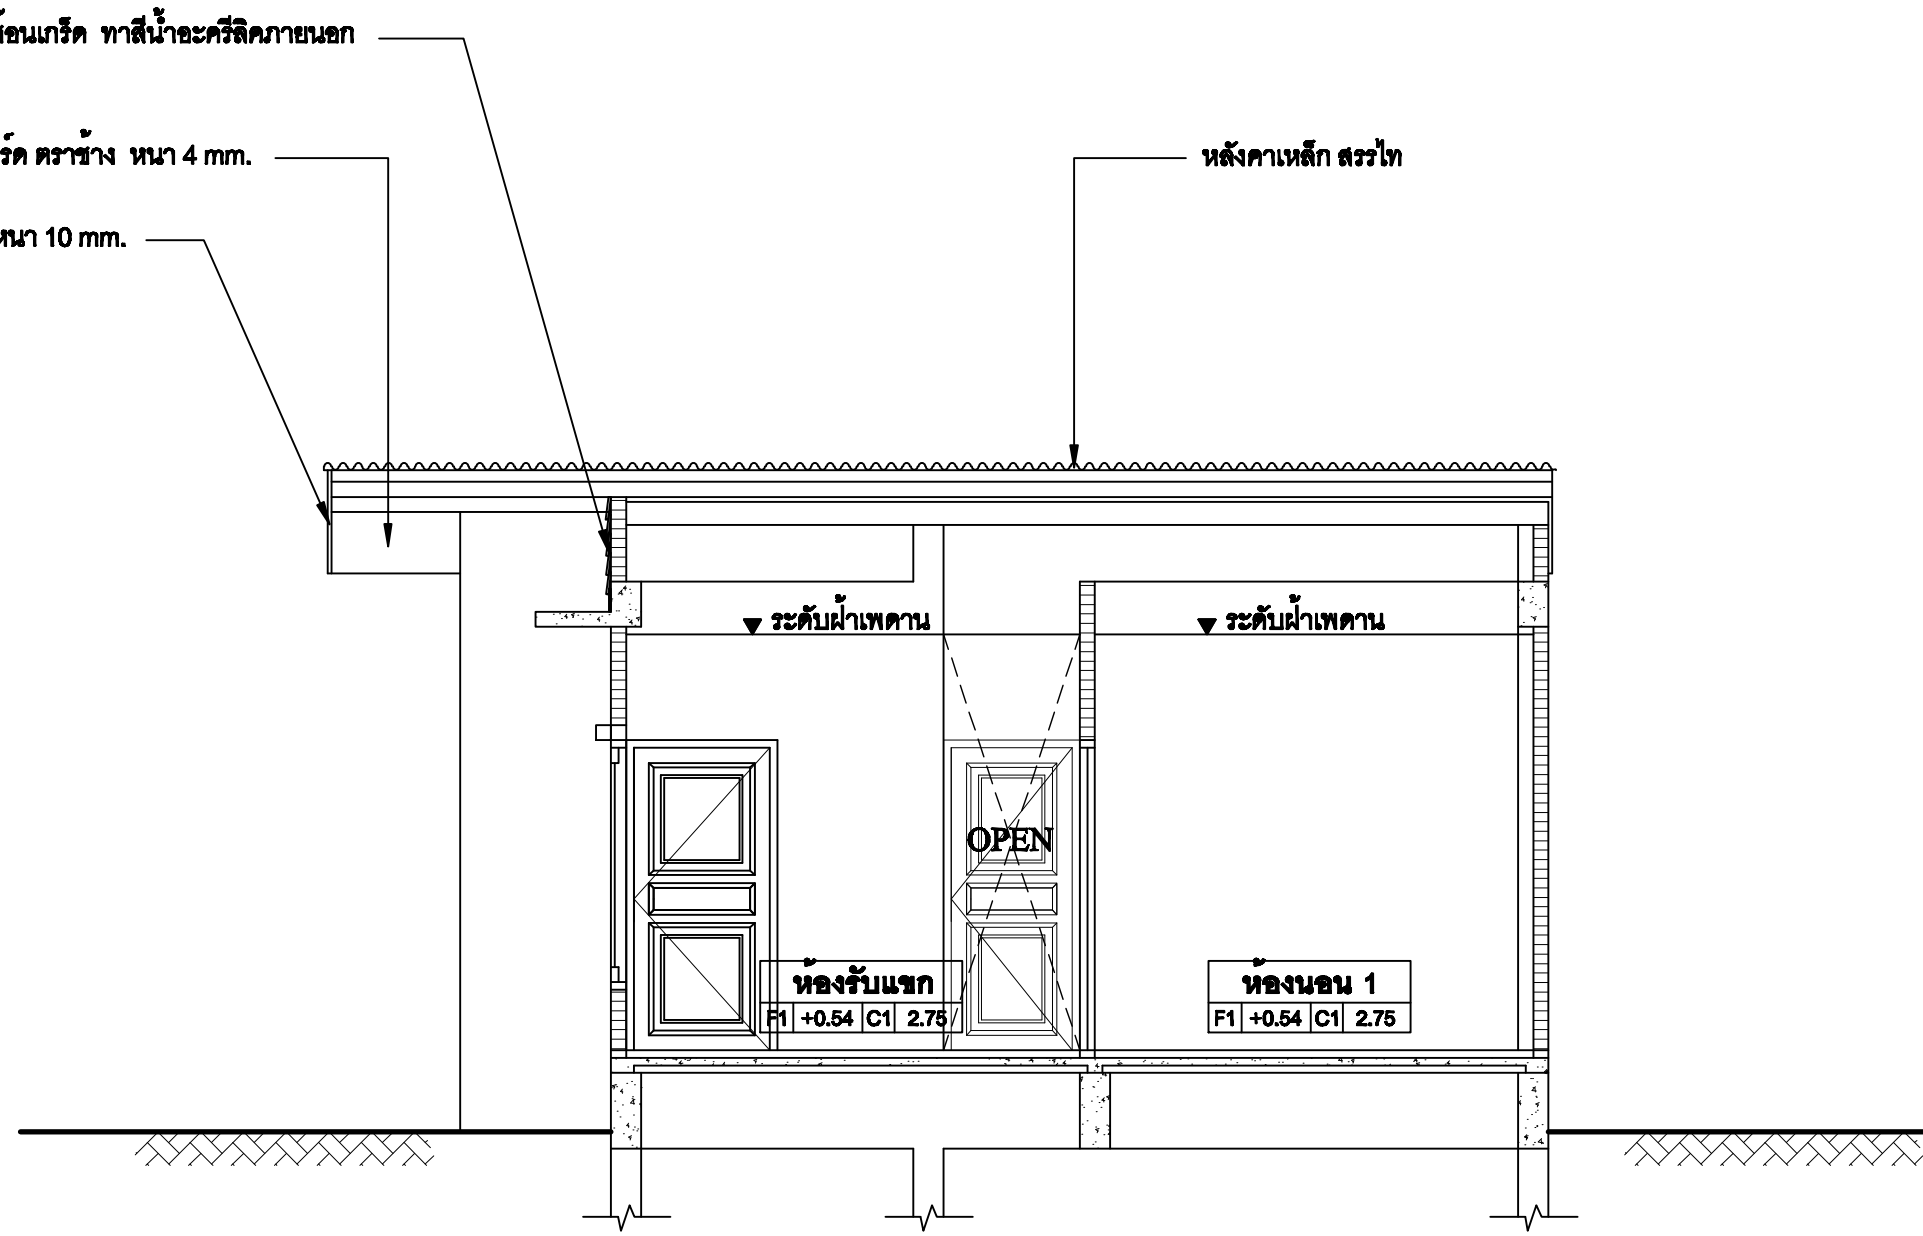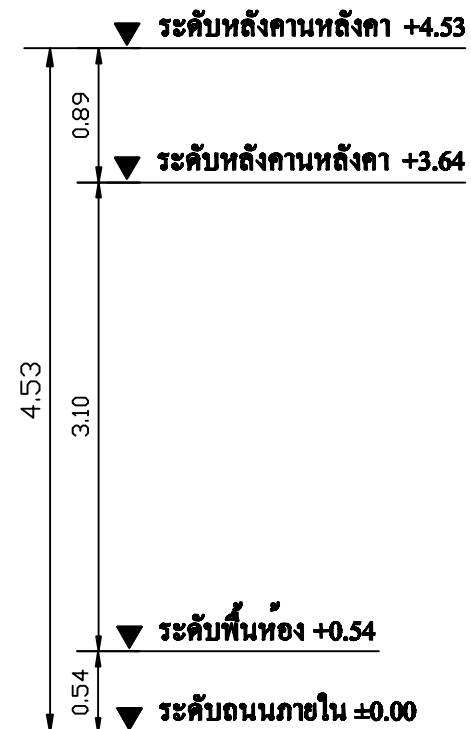

รูปตัด A

SCALE 1:50