

SIAMPLAN.COM

รับเขียนแบบบ้าน ราคาประหยัด  
รับสร้างบ้าน อาคาร โรงงาน  
Tel : 081-6177145  
http://www.siamplan.com

บ้านพักอาศัย  
คอนกรีตเสริมเหล็ก  
ชั้นเดียว

เจ้าของโครงการ

สถานที่ก่อสร้าง

สถาปนิก

วิศวกรโครงสร้าง

วิศวกรสุขาภิบาล

วิศวกรไฟฟ้า

ผู้เขียน




แบบแสดง

แปลนหลังคา


วันที่เขียน  
17/01/2557

แผ่นที่  
A-04

จำนวนแผ่น

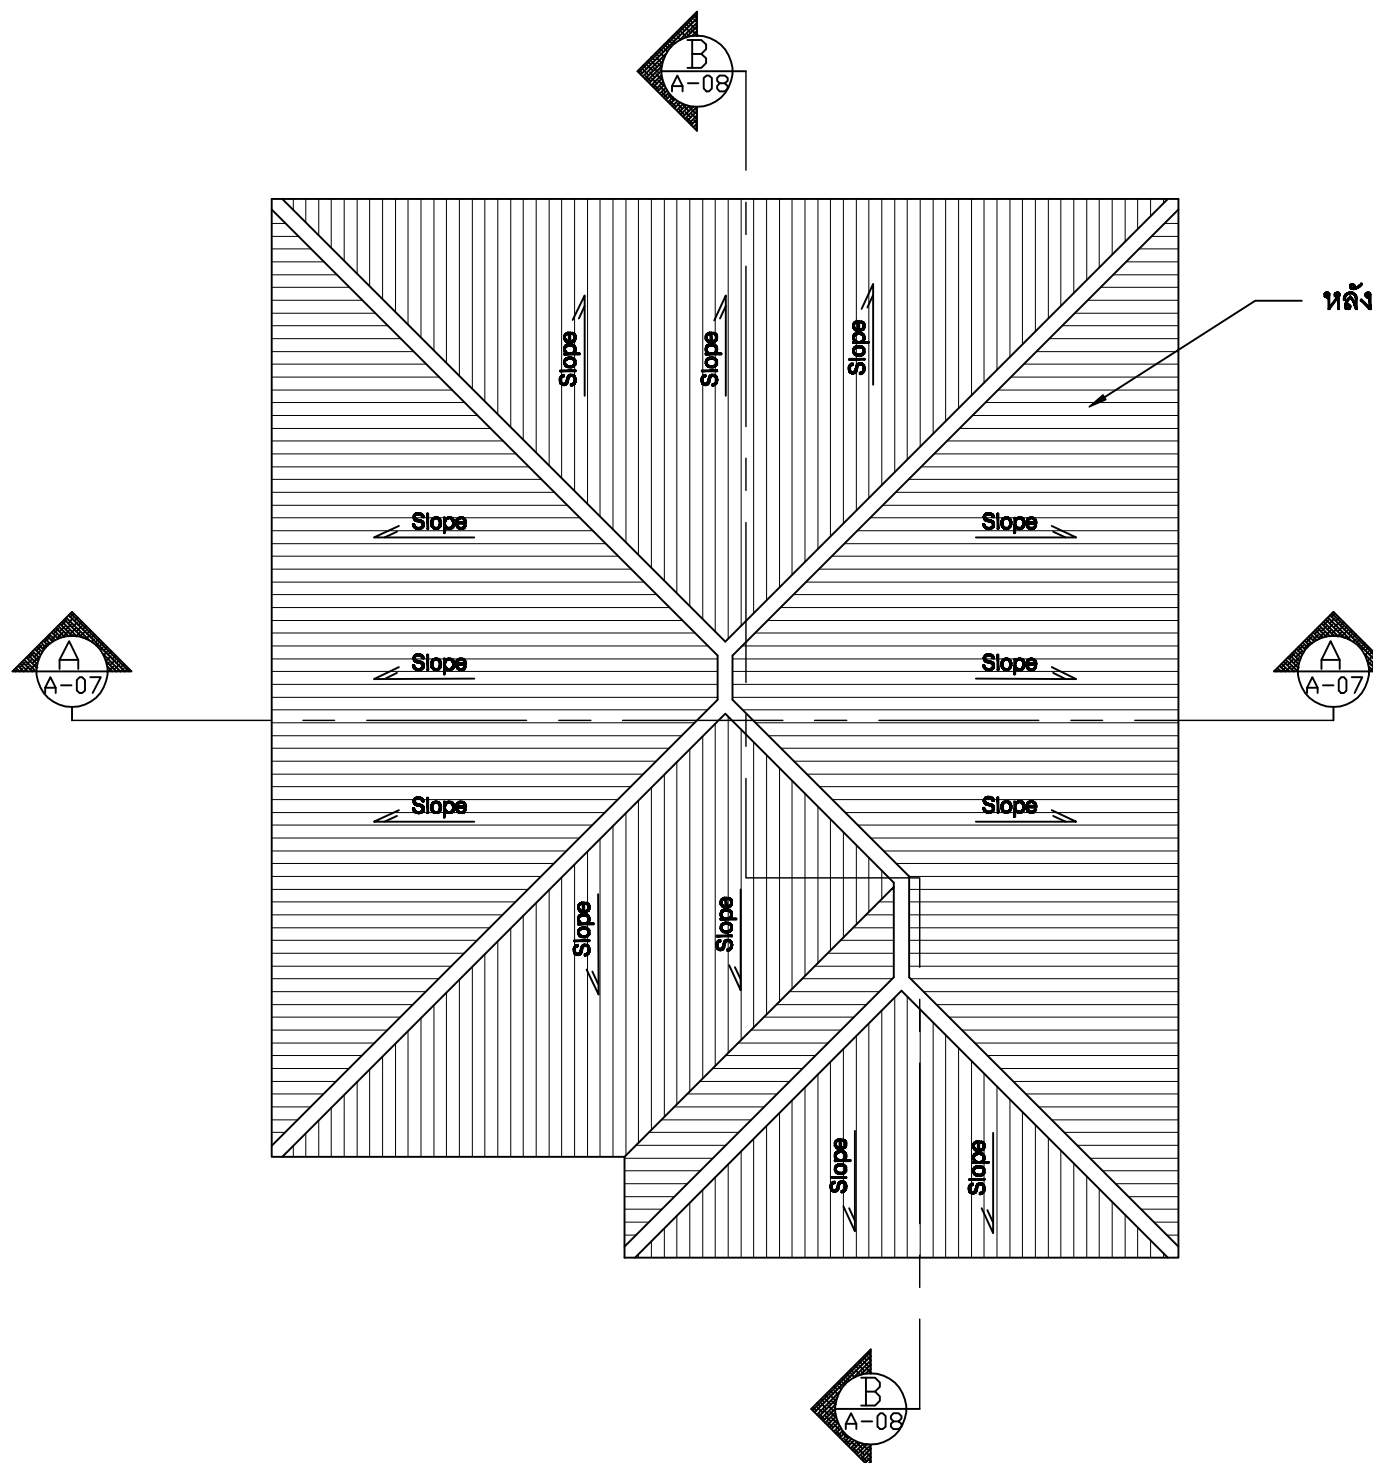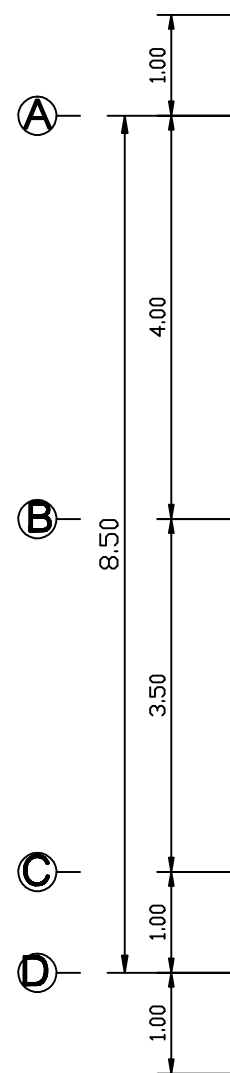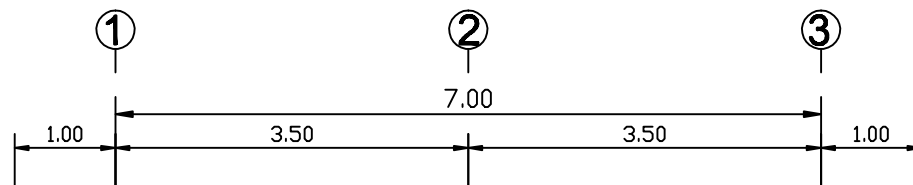

หลังคามุมกระเบื้องพริมา ตราร้าง

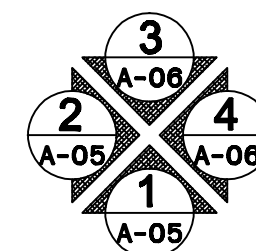

ทิศทางการมุงรูปด้าน

# แปลนหลังคา

SCALE

1:75