



แปลนพื้นชั้นล่าง

SCALE

1:75

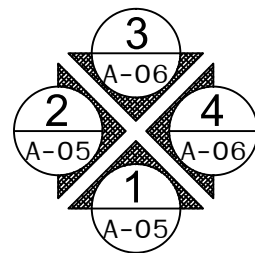


ทิศทางการมองรูปด้าน

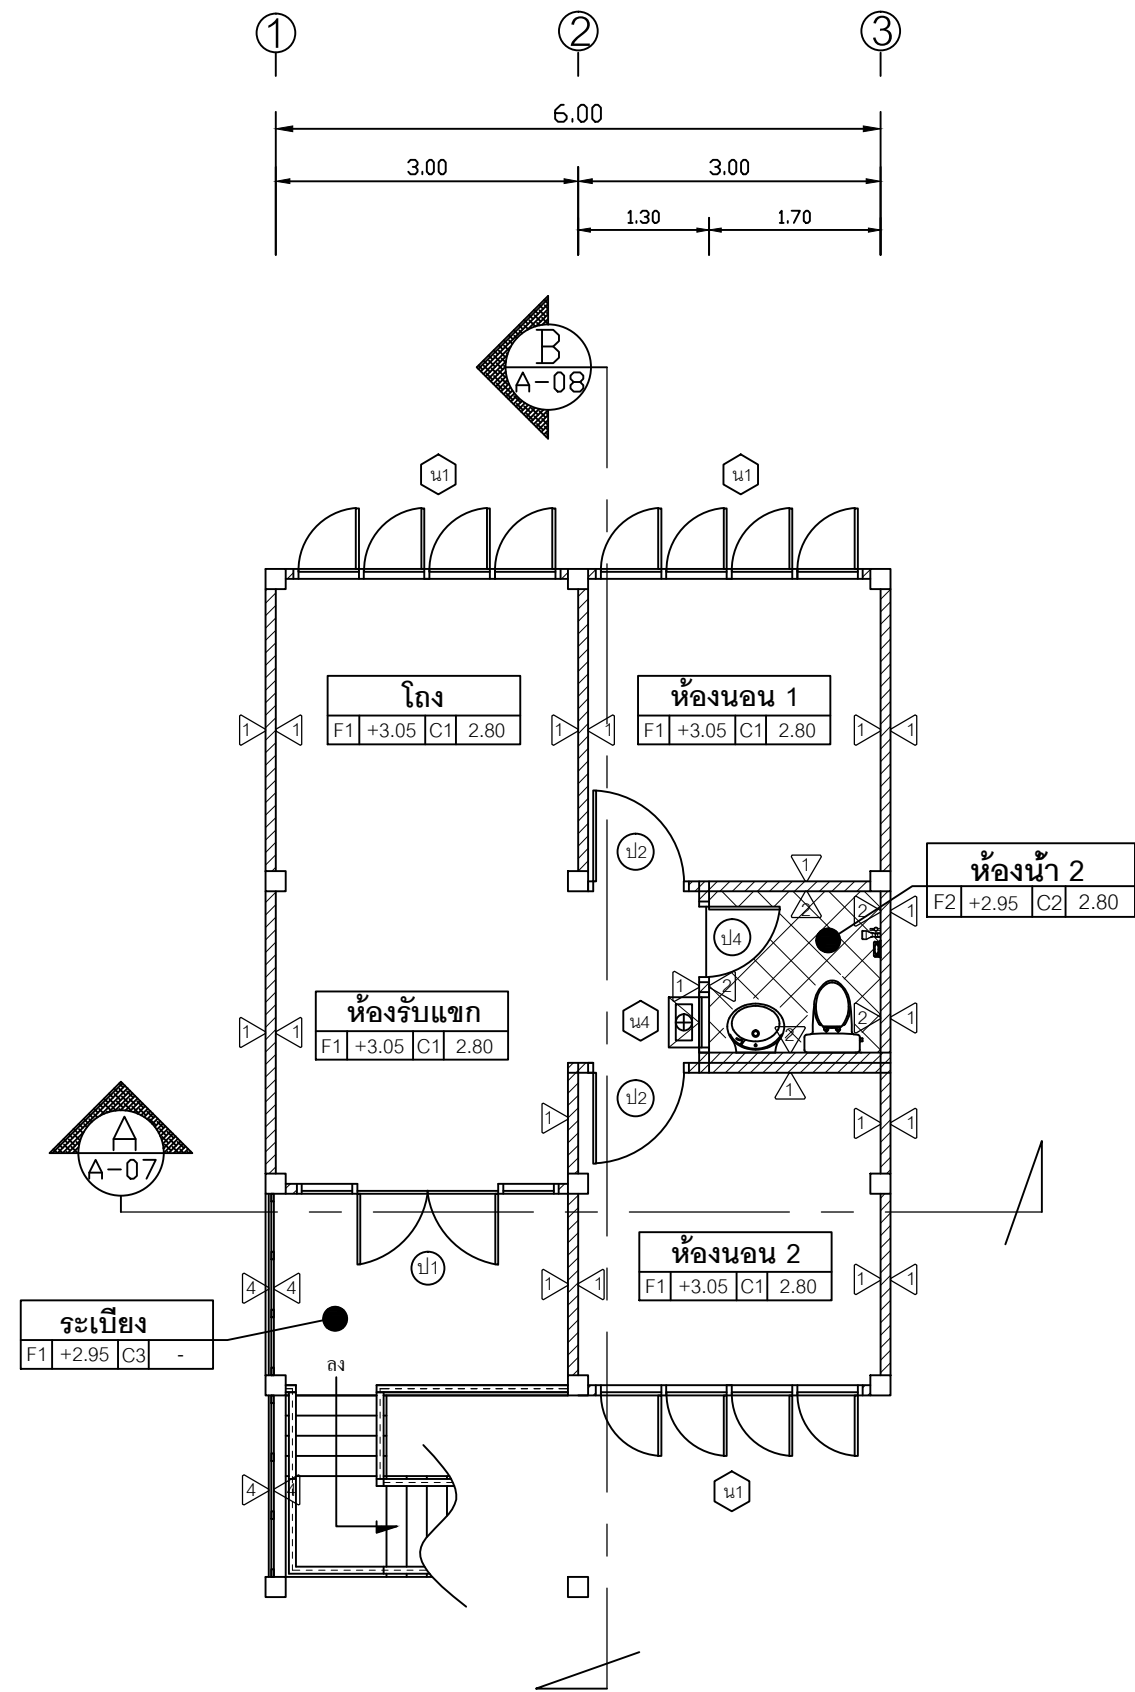

แปลนพื้นชั้นสอง

SCALE

1:75

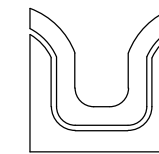

SIAMPLAN.COM

รับเขียนแบบบ้าน ราคาประหยัด

รับสร้างบ้าน อาคาร โรงงาน

Tel : 081-6177145

http://www.siamplan.com

บ้านพักอาศัย
คอนกรีตเสริมเหล็ก
สองชั้น ใต้ถุนโล่ง

เจ้าของโครงการ

สถานที่ก่อสร้าง

สถาปนิก

วิศวกรโครงสร้าง

วิศวกรสุขาภิบาล

วิศวกรไฟฟ้า

ผู้เขียน

แบบแสดง

แปลนพื้นชั้นล่าง, แปลนพื้นชั้นสอง

วันที่เขียน

15/11/2557

แผ่นที่

จำนวนแผ่น

A-03