
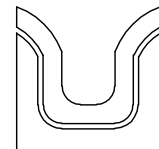


ฝ้าทราซัง สมารท์บอร์ด ความหนา 4 มม. ขอบรอยต่อเรียบ
ทาสีน้ำอะครีลิค โครงเคราเหล็กชุบสังกะสีรีเลย์น เบอร์ 24

ผนังผิวไม้เทียม 6" สีขนเกร็ด ทาสีน้ำอะครีลิคภายนอก
โครงเคราเหล็ก C-75x45x15x2.3 mm. @0.50 m.

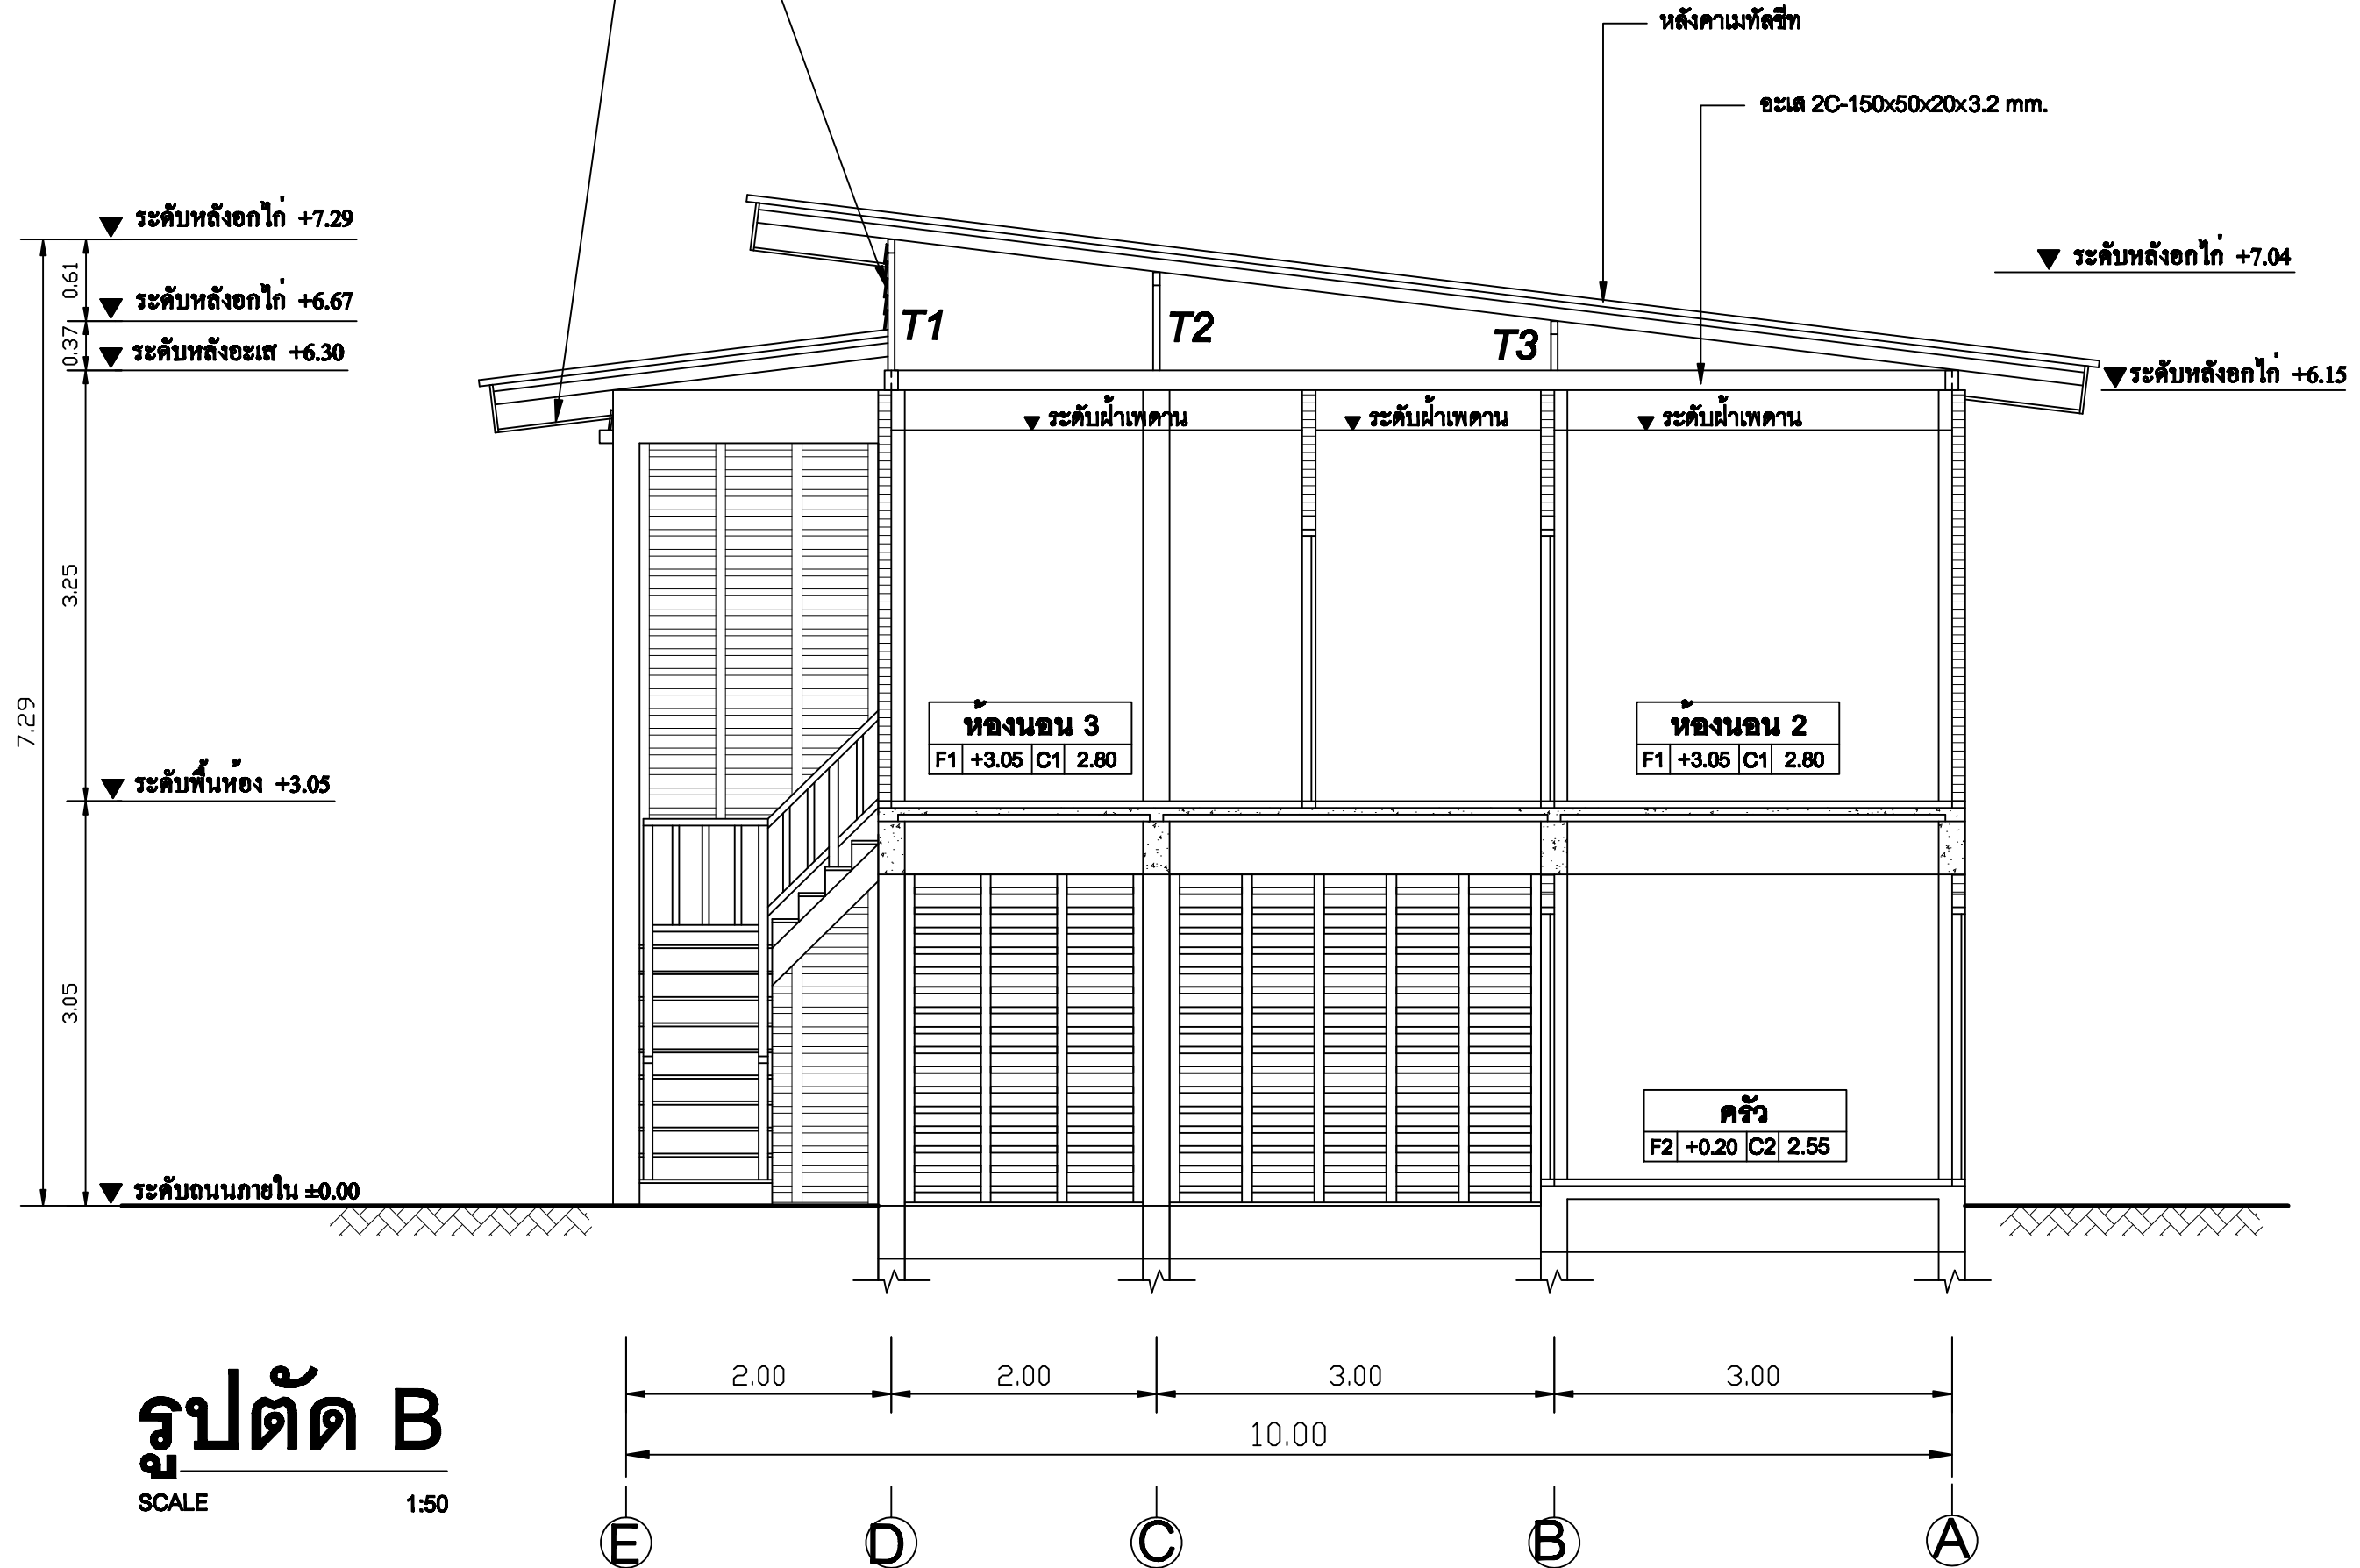

SIAMPLAN.COM

รับเขียนแบบบ้าน ราคาประหยัด
รับสร้างบ้าน อาคาร โรงงาน
Tel : 081-6177145
http://www.siampian.com

บ้านพักอาศัย
คอนกรีตเสริมเหล็ก
สองชั้น ใต้ถุนโล่ง

เจ้าของโครงการ

สถานที่ก่อสร้าง

สถาปนิก

วิศวกรโครงสร้าง

วิศวกรสุขาภิบาล

วิศวกรไฟฟ้า

ผู้เขียน

แบบแสดง

รูปตัด B

วันที่เขียน
15/11/2557

แผ่นที่

จำนวนแผ่น

A-08