

SIAMPLAN.COM

รับเขียนแบบบ้าน ราคาประหยัด
รับสร้างบ้าน อาคาร โรงงาน
Tel : 081-6177145
http://www.siamplan.com

บ้านพักอาศัย
คอนกรีตเสริมเหล็ก
สองชั้น ใต้ถุนโล่ง

เจ้าของโครงการ

สถานที่ก่อสร้าง

สถาปนิก

วิศวกรโครงสร้าง

วิศวกรสุขาภิบาล

วิศวกรไฟฟ้า

ผู้เขียน

แบบแสดง



แบบโครงสร้างหลังคา

วันที่เขียน
15/11/2557

แผ่นที่

จำนวนแผ่น

S-04

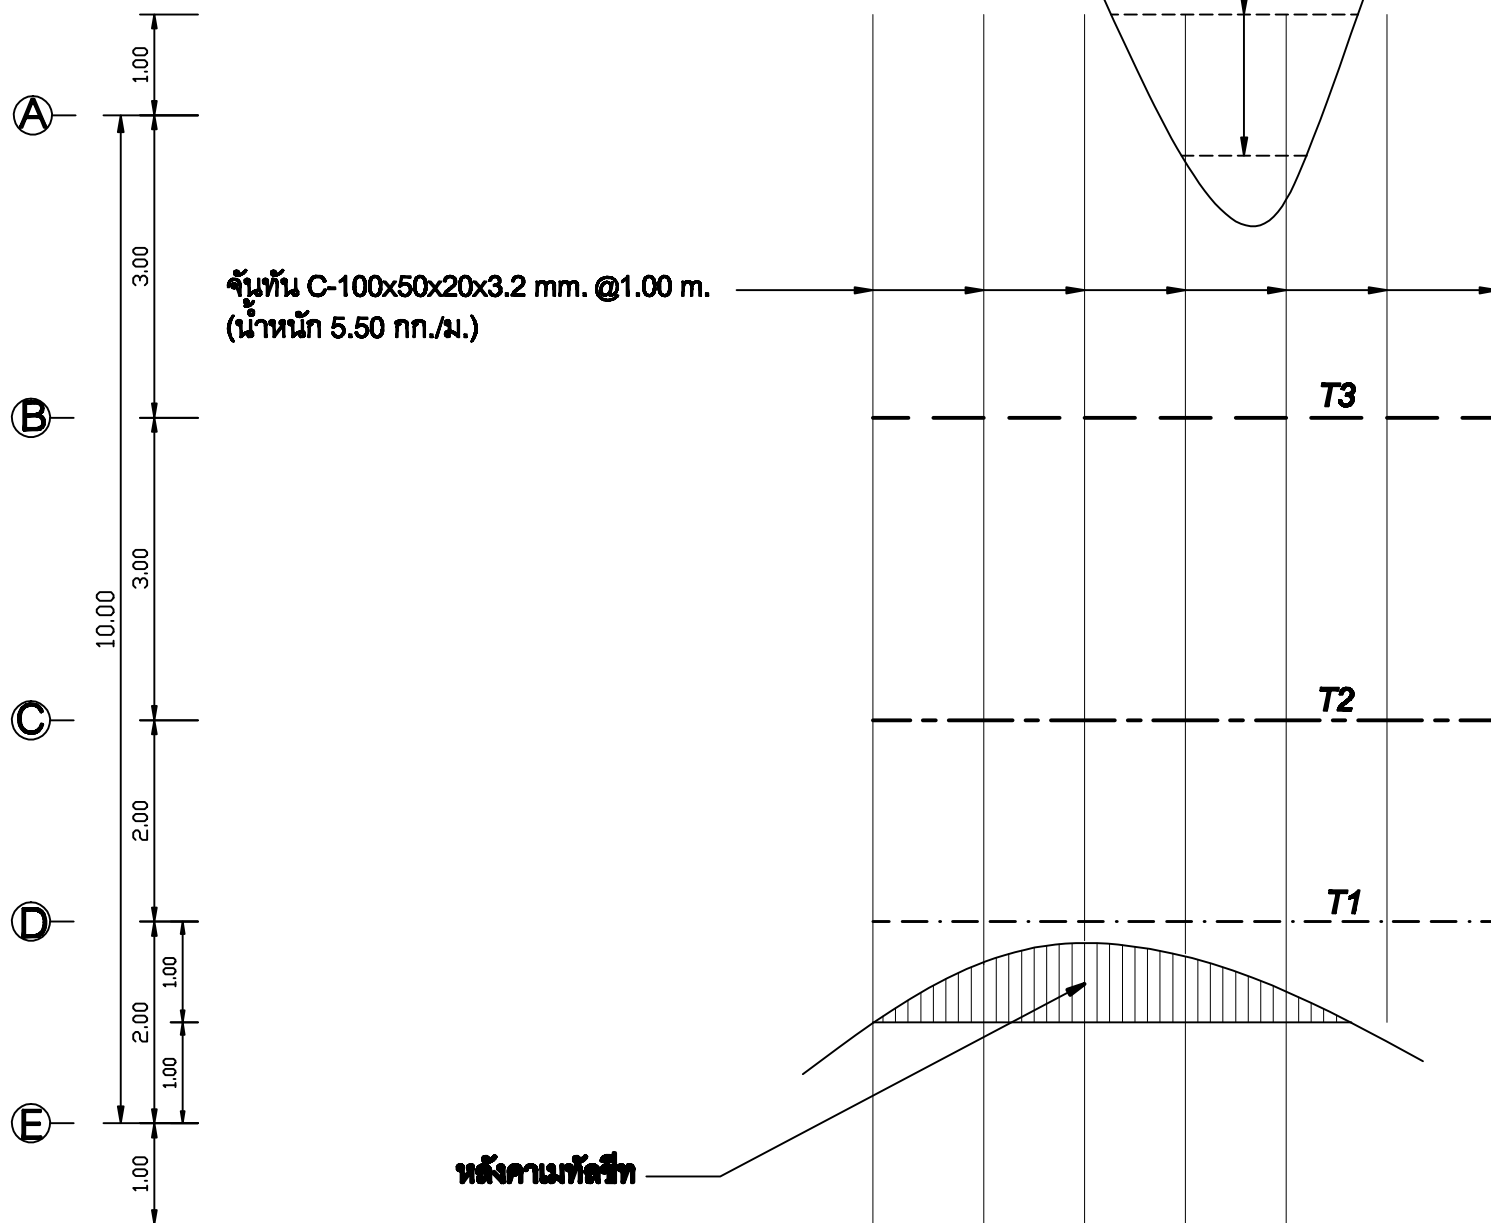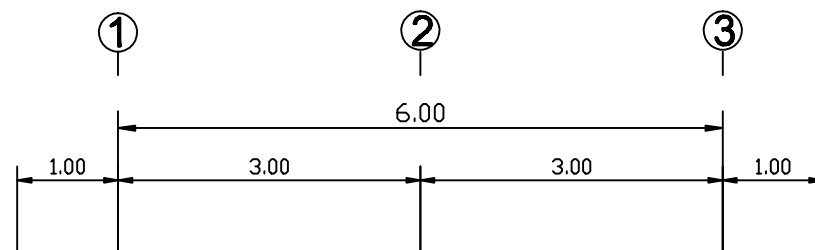

หมายเหตุ

----- แป เหล็ก C-75x45x15x2.3 mm. @1.50 m.
หรือตามเจ้าของผลิตภัณฑ์กำหนด

_____ จันทัน C-100x50x20x3.2 mm. @1.00 m.
(น้ำหนัก 5.50 กก./ม.)

----- TRUSS T1

----- TRUSS T2

----- TRUSS T3

แบบโครงสร้างหลังคา

SCALE

1/75