

SIAMPLAN.COM

รับเขียนแบบบ้าน ราคาประหยัด
รับสร้างบ้าน อาคาร โรงงาน
Tel : 081-6177145
http://www.siamplan.com

บ้านพักอาศัย
คอนกรีตเสริมเหล็ก
ชั้นเดียว

เจ้าของโครงการ

สถานที่ก่อสร้าง

สถาปนิก

วิศวกรโครงสร้าง

วิศวกรสุขาภิบาล

วิศวกรไฟฟ้า

ผู้เขียน



แบบแสดง

แปลนพื้น, แปลนหลังคา


วันที่เขียน
17/02/2558

แผ่นที่ จำนวนแผ่น


A-03

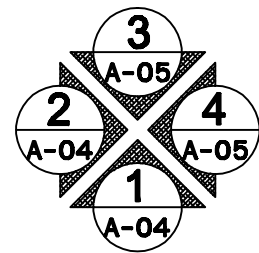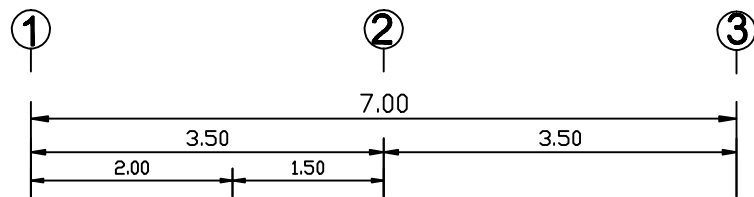

ทิศทางการมองรูปด้าน

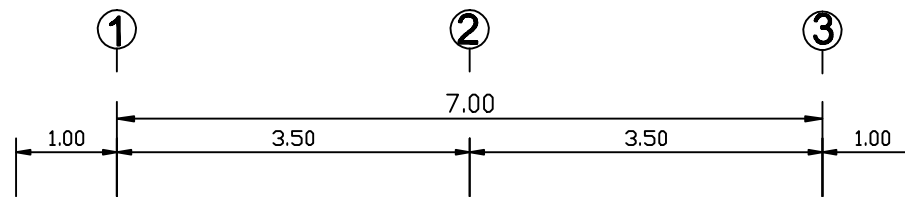


หลังคามุงกระเบื้องลอนคู่

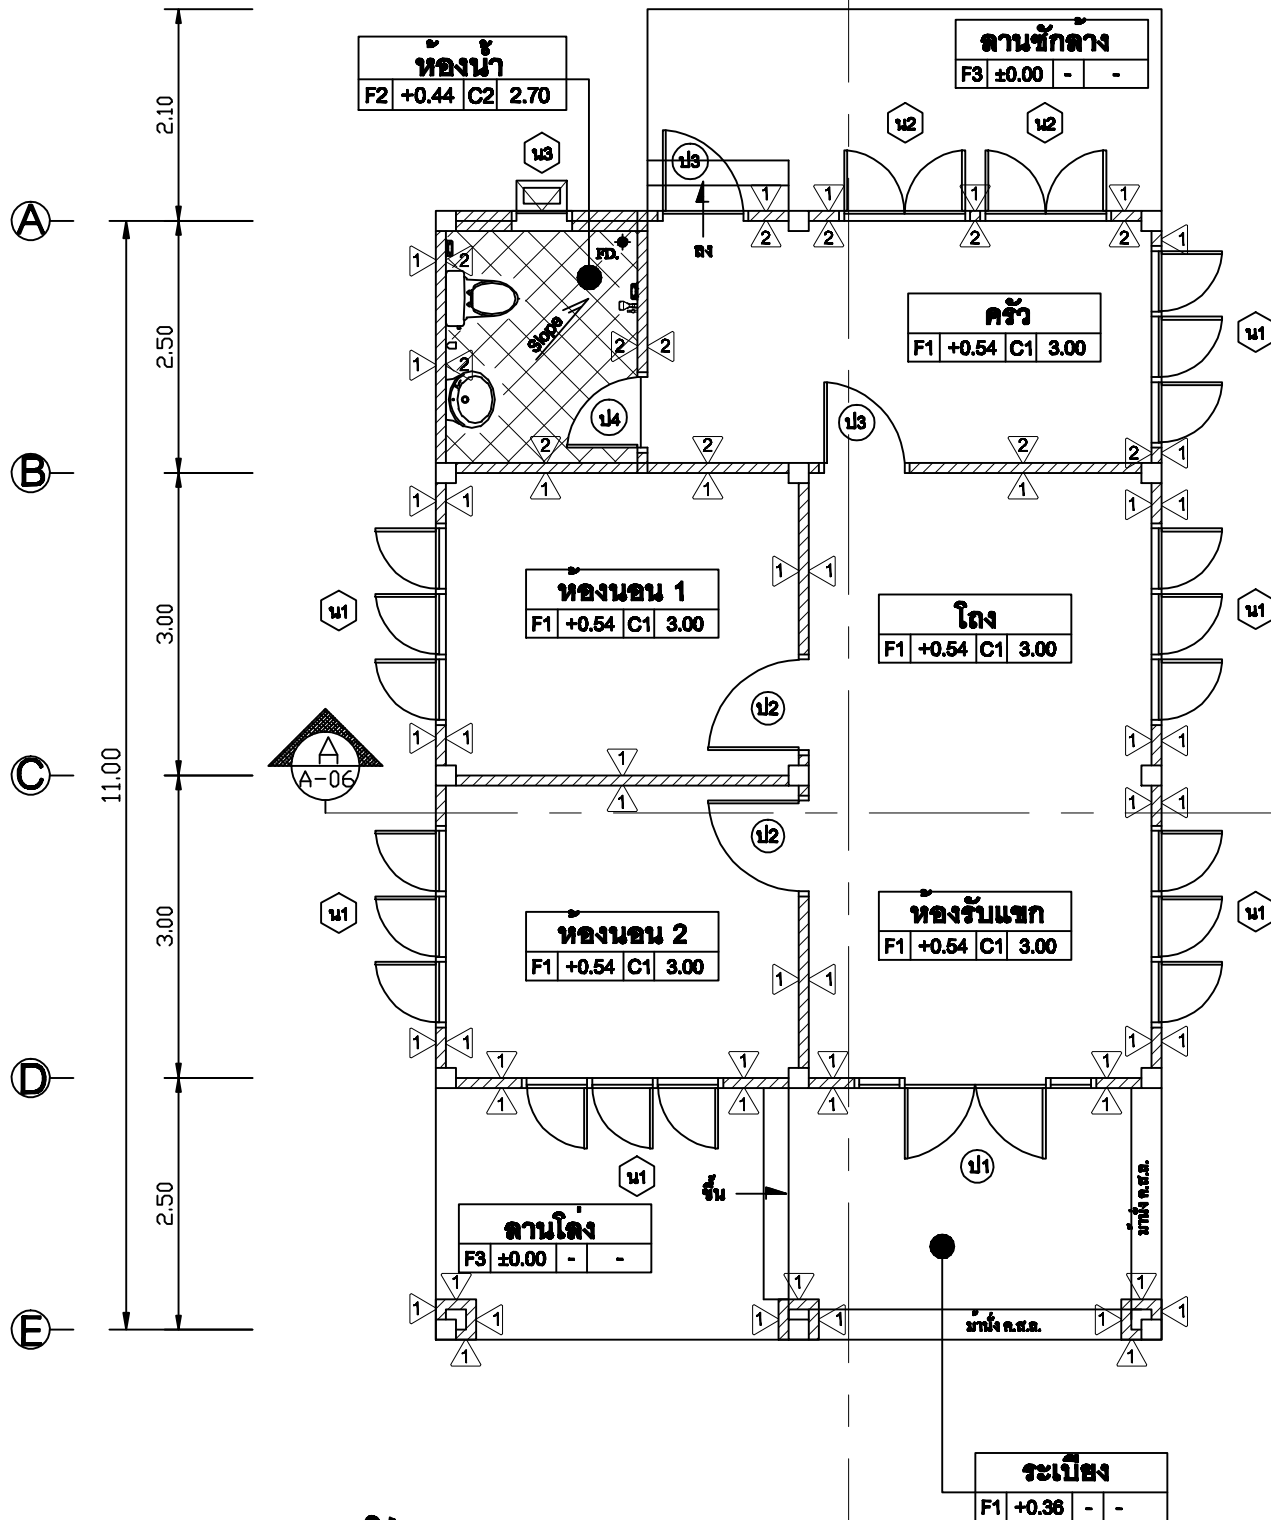

แปลนพื้น

SCALE 1:75

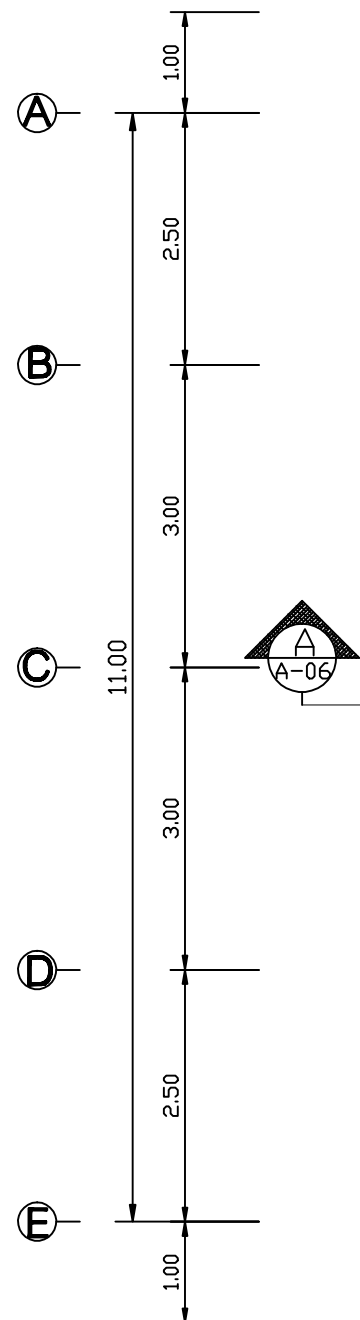

แปลนหลังคา

SCALE 1:75