



1. ฝ้าช่องลมไม้เนื้อแข็งตามแบบเจ้าของบ้านเล็ก
 2. ผนังฉาบไม้อัด 6" ตีลอนเกร็ด ทาสีน้ำอะครีลิคภายนอก โครงเคร่าเหล็ก C-75x45x15x2.3 mm. @0.50 m.
 3. ไม้ลามิเนต 1" x 8" ทับไม้ฉาบ 1" x 6"

บัวปูนขนาด 0.10 x 0.10 m. เซาะร่องน้ำหยด


รูปด้าน 1
SCALE 1:75

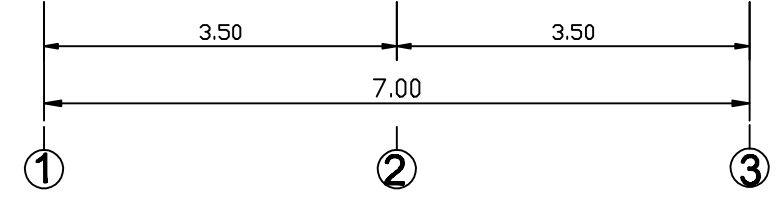


1. รางระบายน้ำขนาด 1" x 8" ทับรางระบายน้ำขนาด 1" x 6"
 2. หลังคามุงกระเบื้องลอนคู่สี

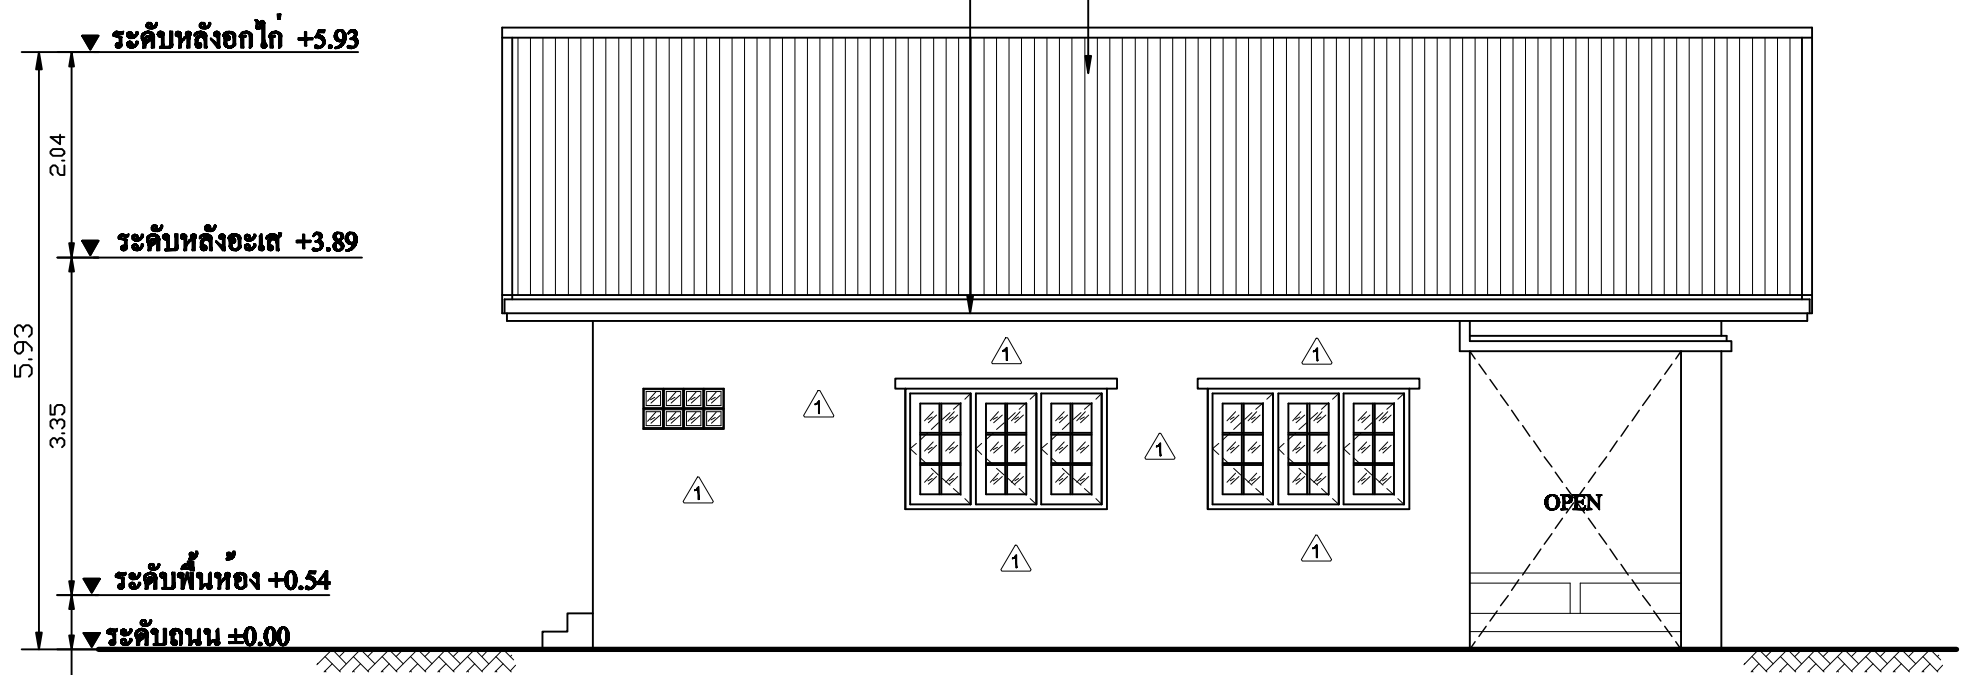

รูปด้าน 2
SCALE 1:75

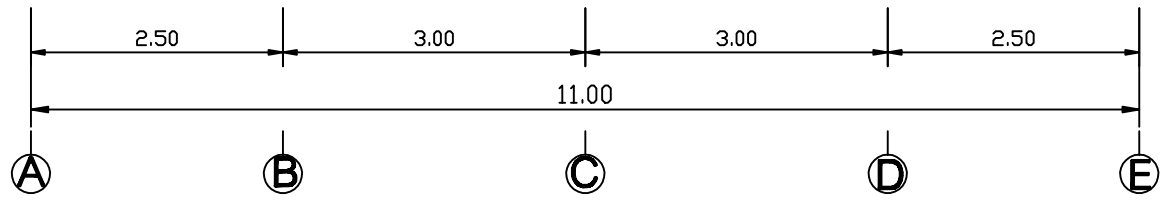

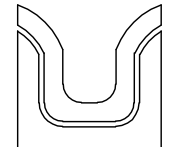 SIAMPLAN.COM	
รับเขียนแบบบ้าน ราคาประหยัด รับสร้างบ้าน อาคาร โรงงาน Tel : 081-6177145 http://www.siamplan.com	
บ้านพักอาศัย คอนกรีตเสริมเหล็ก ชั้นเดียว	
เจ้าของโครงการ	
สถานที่ก่อสร้าง	
สถาปนิก	
วิศวกรโครงสร้าง	
วิศวกรสุขาภิบาล	
วิศวกรไฟฟ้า	
ผู้เขียน	
แบบแสดง	
รูปด้าน 1, รูปด้าน 2	
วันที่เขียน 17/02/2558	
แผ่นที่	จำนวนแผ่น
A-04	