


รูปด้าน 3
SCALE 1:75

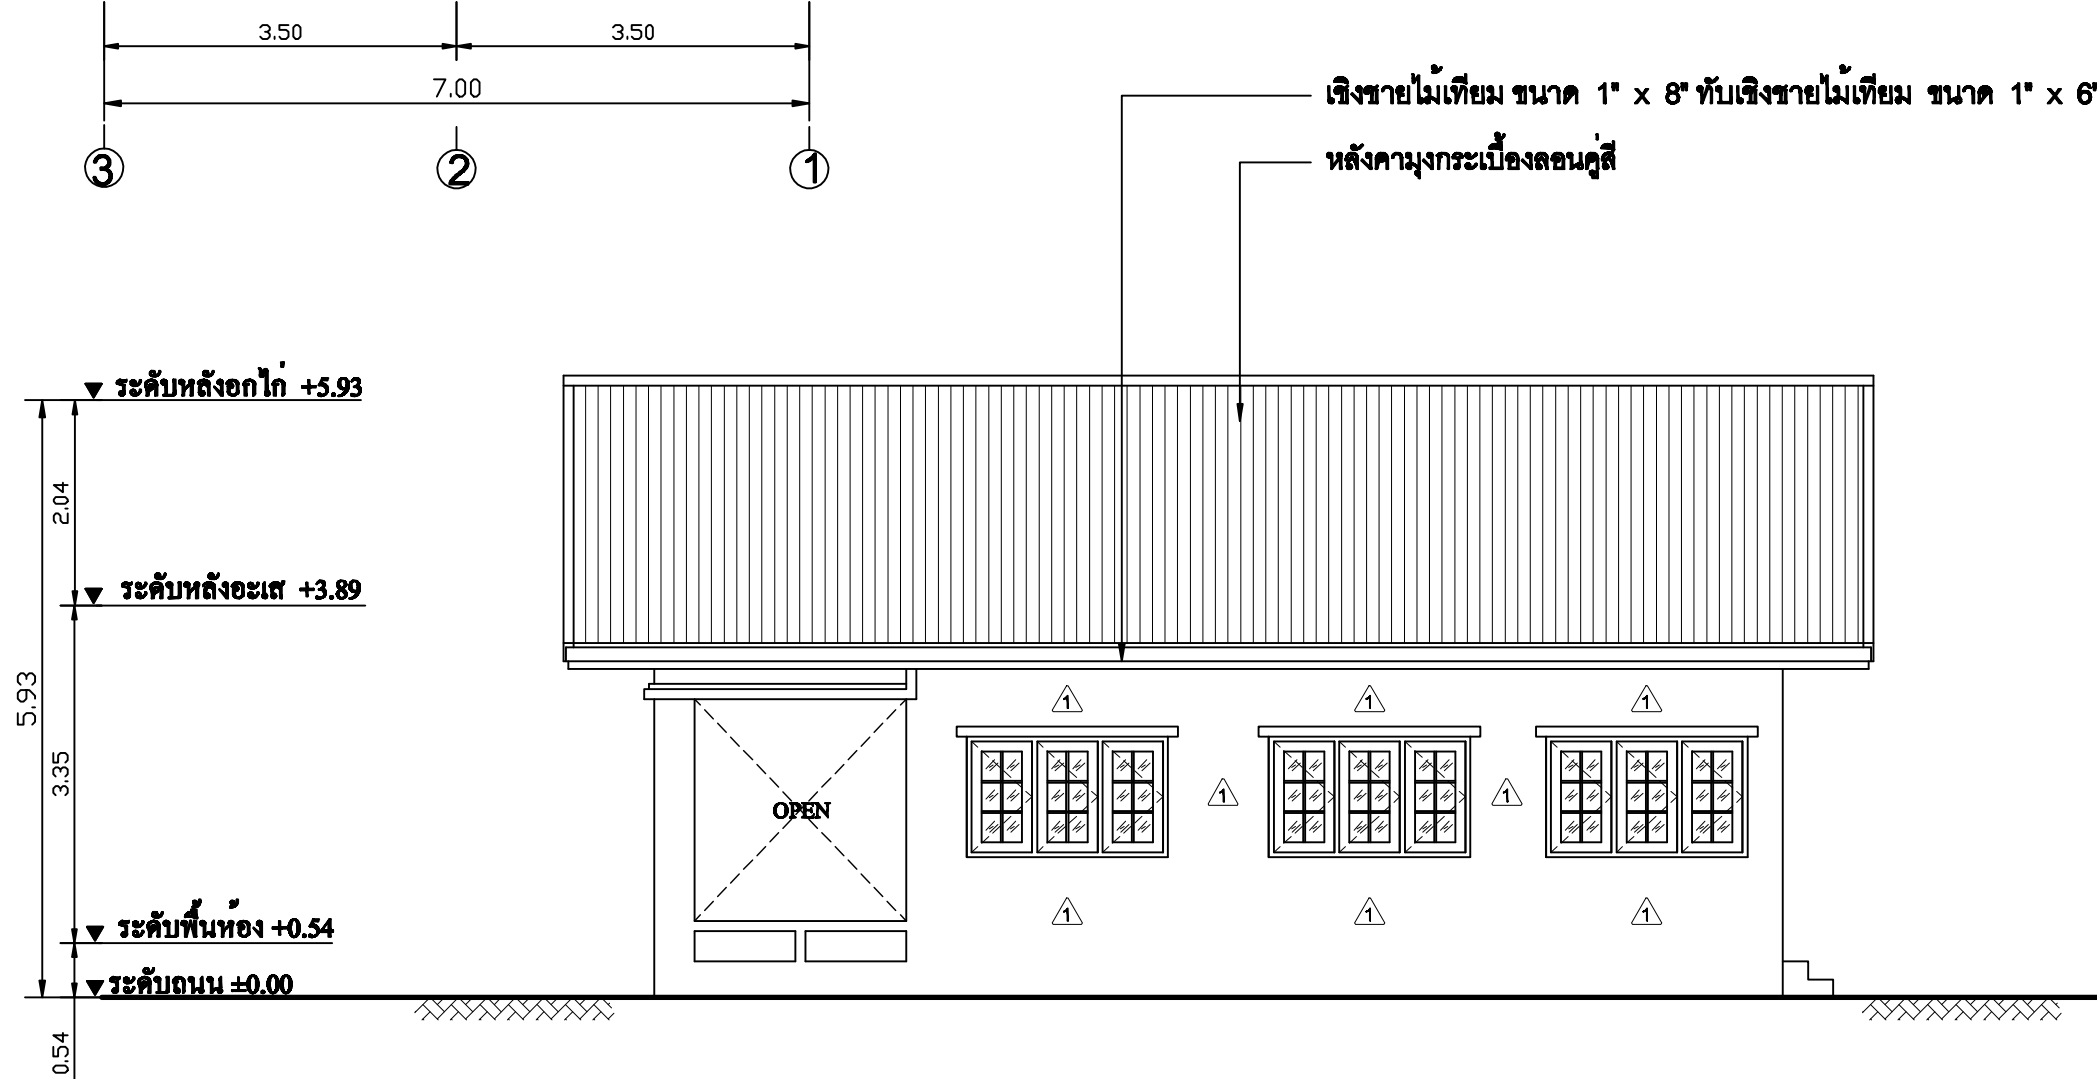


รูปด้าน 4
SCALE 1:75

จั่วของลมไม้เนื้อแข็งตามแบบเจ้าของบ้านเล็ก
ผนังฉนวนไม้เทียม 6" ตีลอนเกร็ด ทาสีน้ำอะครีลิคภายนอก โครงเคร่าเหล็ก C-75x45x15x2.3 mm. @0.50 m.
บันลไม้เทียม ขนาด 1" x 8" ทับบันลไม้เทียม ขนาด 1" x 6"

บัวปูนปั้นขนาด 0.10 x 0.10 m. เซาะร่องน้ำหยด

เชิงชายไม้เทียม ขนาด 1" x 8" ทับเชิงชายไม้เทียม ขนาด 1" x 6"
หลังคามุงกระเบื้องลอนคู่สี

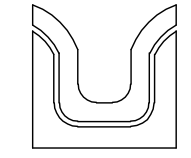

SIAMPLAN.COM

รับเขียนแบบบ้าน ราคาประหยัด
รับสร้างบ้าน อาคาร โรงงาน
Tel : 081-6177145
http://www.siamplan.com

บ้านพักอาศัย คอนกรีตเสริมเหล็ก ชั้นเดียว	
เจ้าของโครงการ	
สถานที่ก่อสร้าง	
สถาปนิก	
วิศวกรโครงสร้าง	
วิศวกรสุขาภิบาล	
วิศวกรไฟฟ้า	
ผู้เขียน	
แบบแสดง รูปด้าน 3, รูปด้าน 4	
วันที่เขียน 17/02/2568	
แผ่นที่ A-05	จำนวนแผ่น