

SIAMPLAN.COM

รับเขียนแบบบ้าน ราคาประหยัด
รับสร้างบ้าน อาคาร โรงงาน
Tel : 081-6177145
http://www.siamplan.com

บ้านพักอาศัย
คอนกรีตเสริมเหล็ก
ชั้นเดียว

เจ้าของโครงการ

สถานที่ก่อสร้าง

สถาปนิก

วิศวกรโครงสร้าง

วิศวกรสุขาภิบาล

วิศวกรไฟฟ้า

ผู้เขียน

แบบแสดง


รูปตัด A

วันที่เขียน
17/02/2568

แผ่นที่
A-06


จำนวนแผ่น

ฝ้าโครงข้าง สม่าร์ทบอร์ด ความหนา 4 mm. ฉาบรอยต่อเรียบ
ทาสีน้ำอะคริลิก โครงเควราเหล็กชุบสังกะสีสีถาวร เบอร์ 24

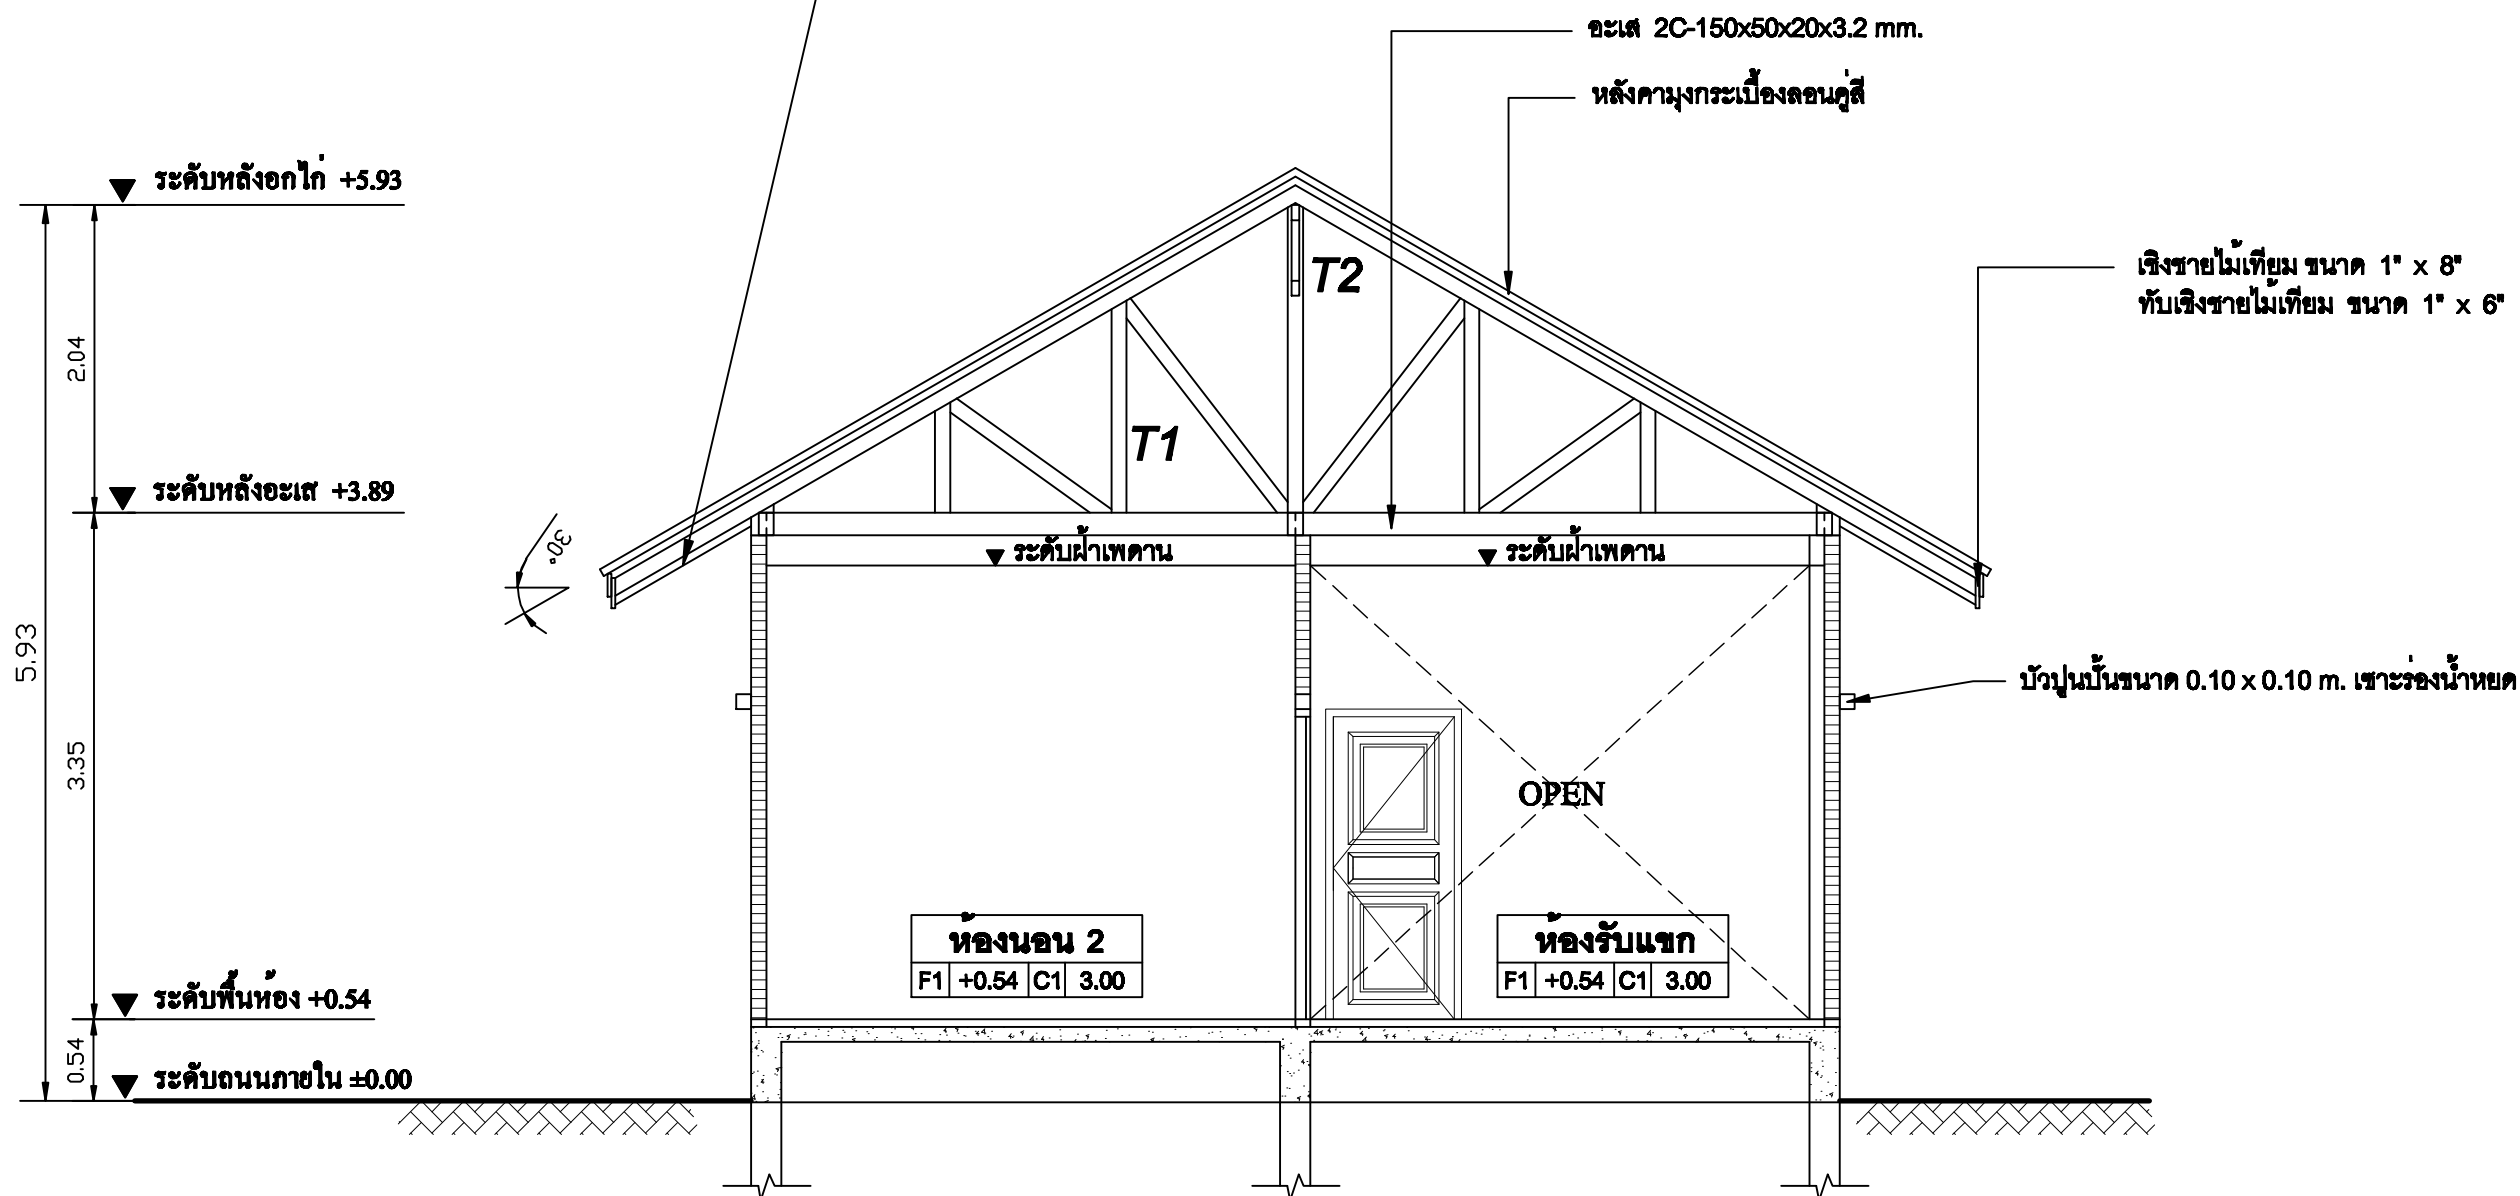

รูปตัด A

SCALE 1:50

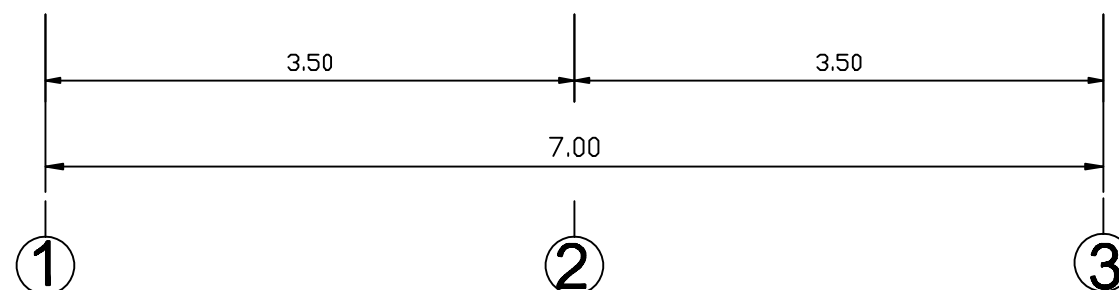

1

2

3