

SIAMPLAN.COM

รับเขียนแบบบ้าน ราคาประหยัด
รับสร้างบ้าน อาคาร โรงงาน
Tel : 081-6177145
http://www.siamplan.com

บ้านพักอาศัย
คอนกรีตเสริมเหล็ก
ชั้นเดียว

เจ้าของโครงการ

สถานที่ก่อสร้าง

สถาปนิก

วิศวกรโครงสร้าง

วิศวกรสุขาภิบาล

วิศวกรไฟฟ้า

ผู้เขียน

แบบแสดง

รูปตัด B

วันที่เขียน
17/02/2558

แผ่นที่
A-07


จำนวนแผ่น

ฝ้าตราช่าง สمارทบอร์ด ความหนา 4 มม. ฉาบรอยต่อเรียบ
ทาสีน้ำอะครีลิค โครงเคราเหล็กชุบสังกะสีสีลาายน์ เมอร์24

ผนังผิวทึบไม่เทียม 6" สีซ็อนเกร็ด ทาสีน้ำอะครีลิคภายนอก
โครงเคราเหล็ก C-75x45x15x2.3 mm. @0.50 m.

อะเส 2C-150x50x20x3.2 mm.

หลังคามุงกระเบื้องลอนคู่สี

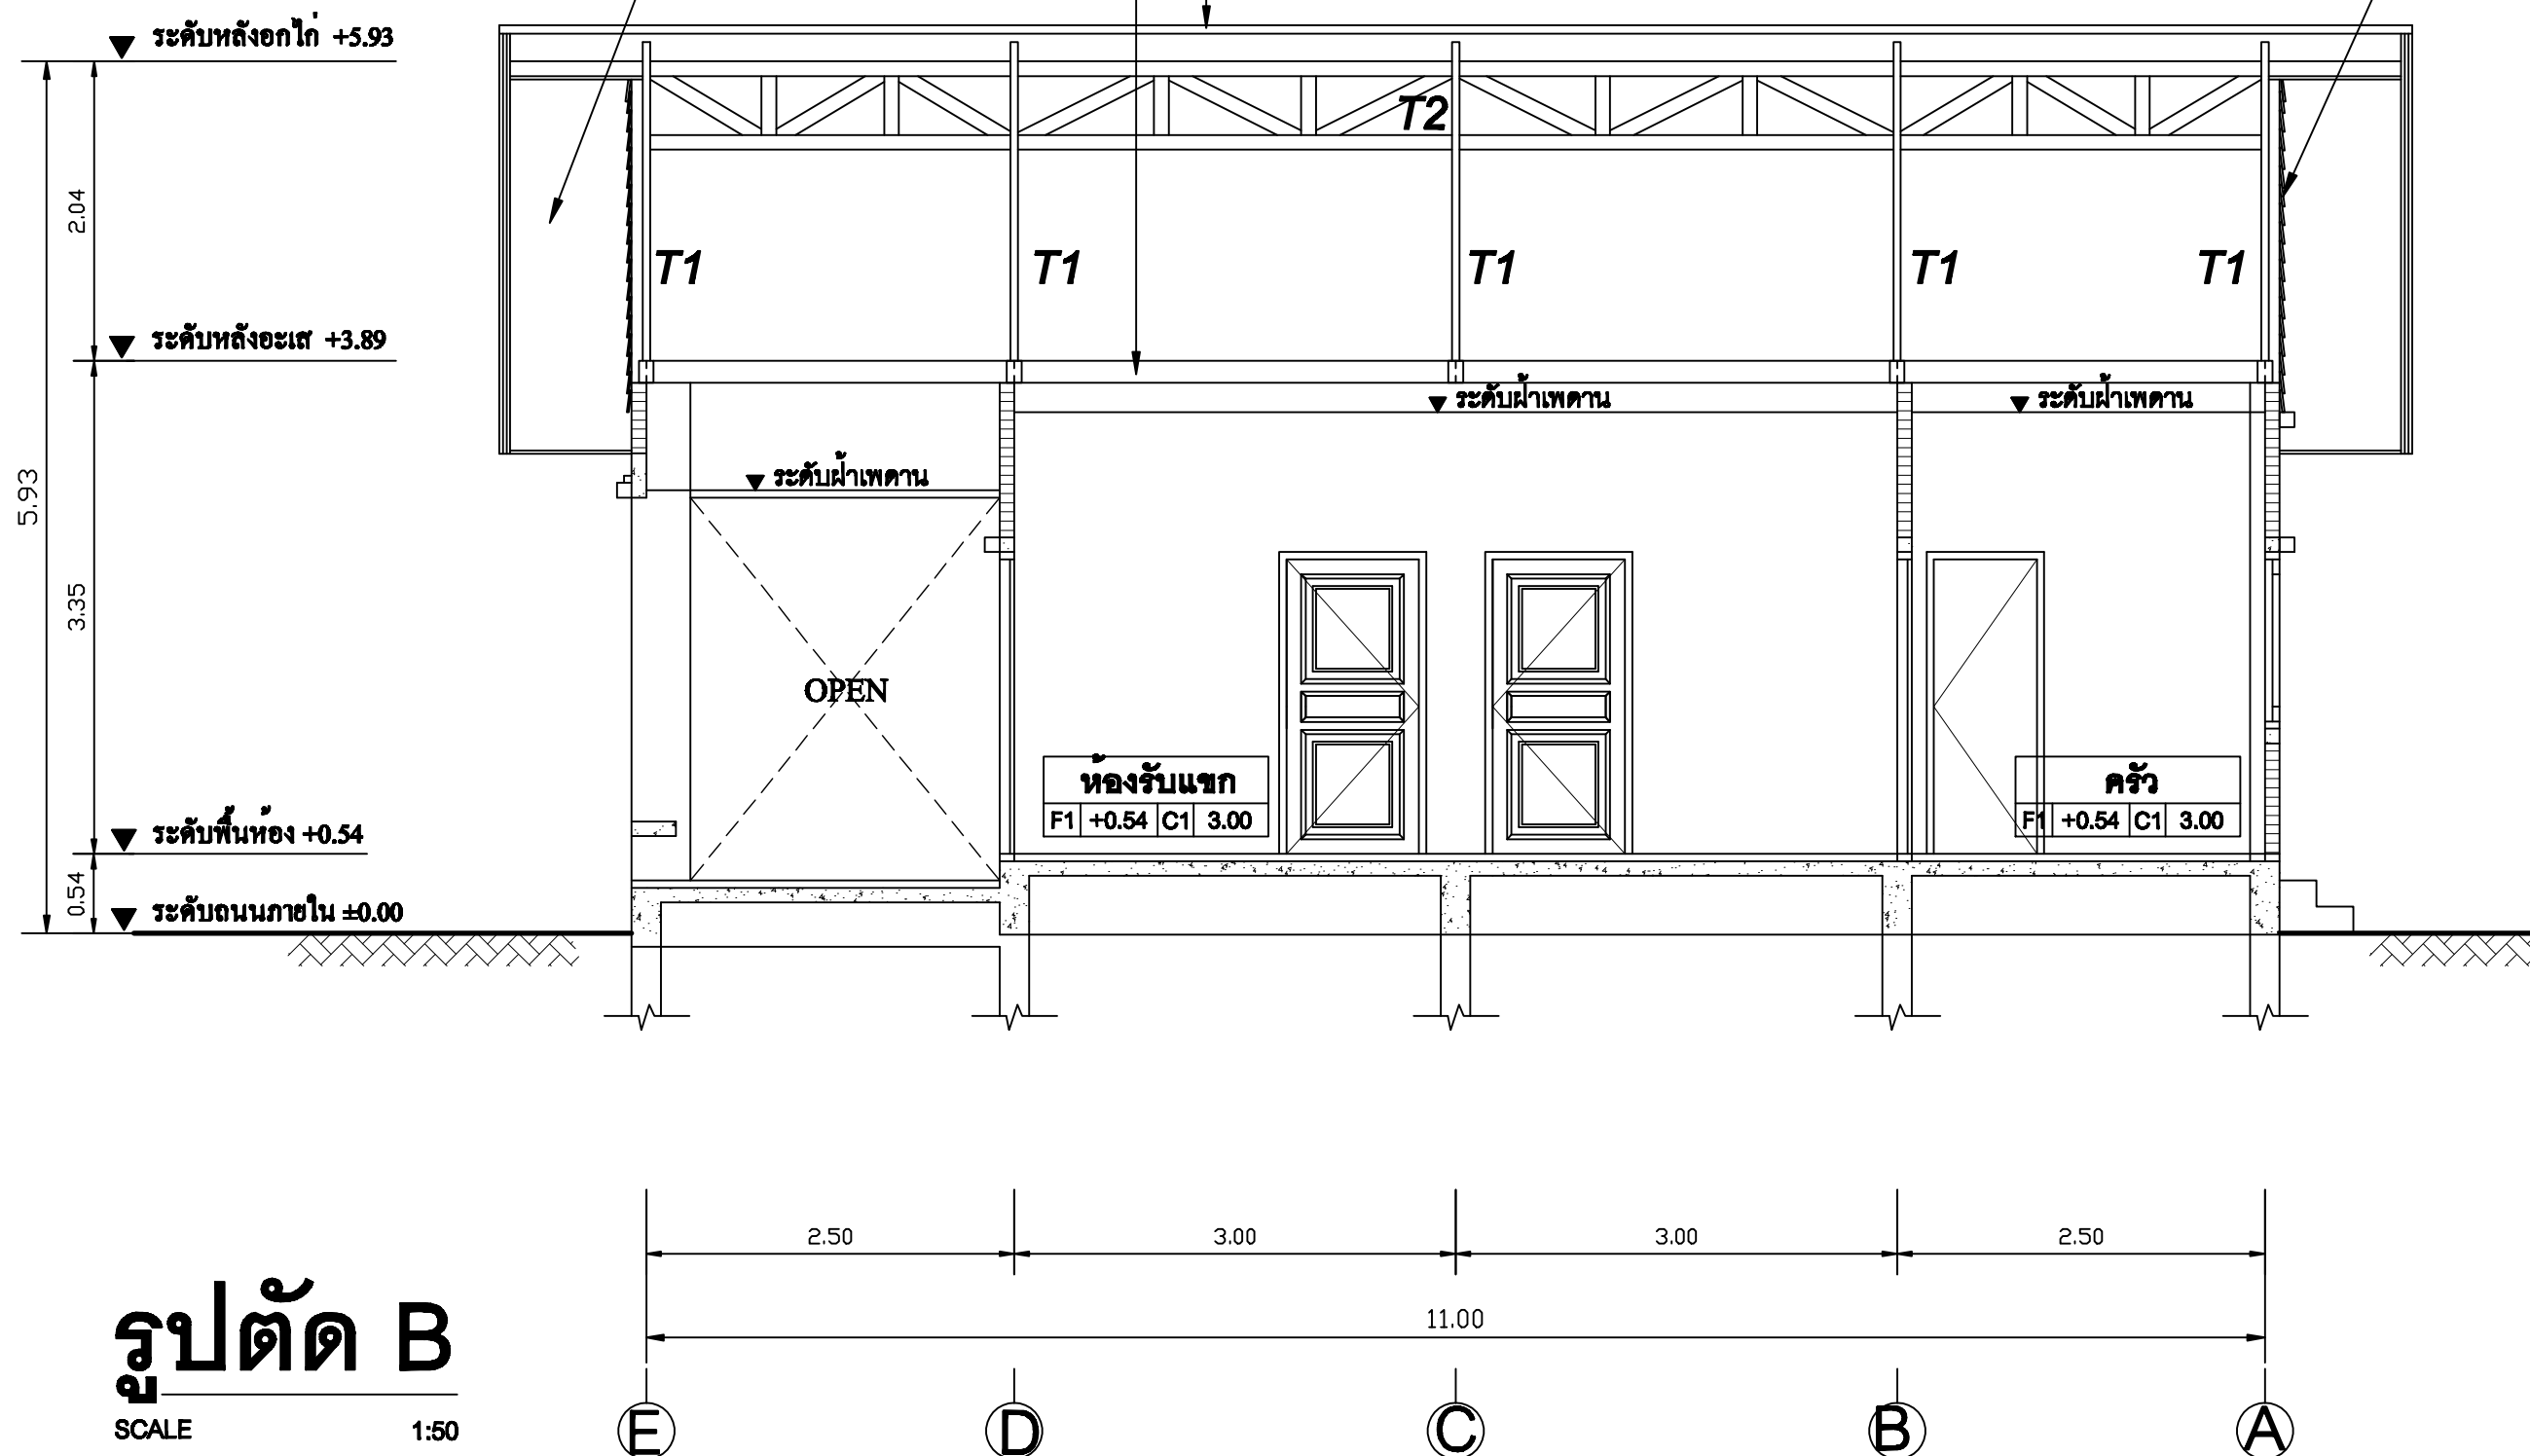

รูปตัด B

SCALE 1:50