
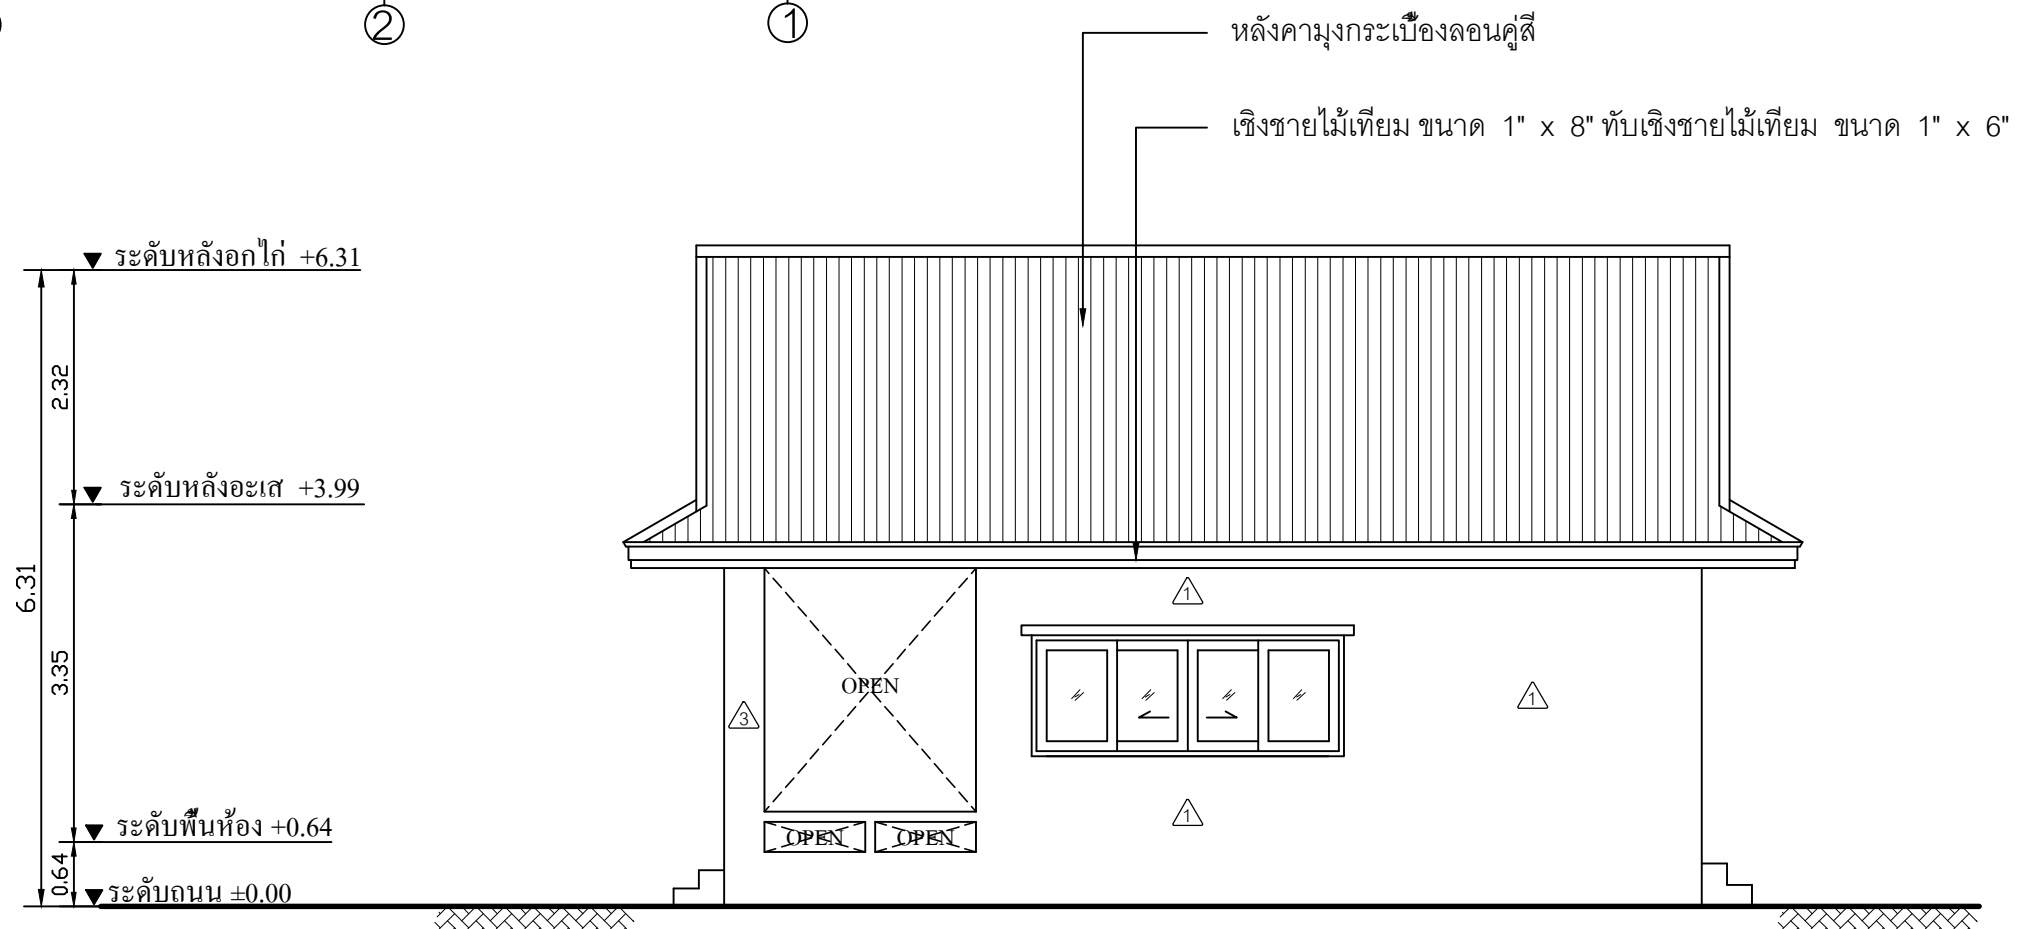




จั่วช่องลมไม้เนื้อแข็งตามแบบเจ้าของบ้านเล็ก  
 ผนังฉาบไม้เทียม 6" ตีซ็อนเกร็ด ทาสีน้ำอะครีลิคภายนอก  
 โครงเคร่าเหล็ก C-75x45x15x2.3 mm. @0.50 m.  
 บันลไม้เทียม ขนาด 1" x 8" ทับบันลไม้เทียม ขนาด 1" x 6"

**รูปด้าน 3**  
 SCALE 1:75

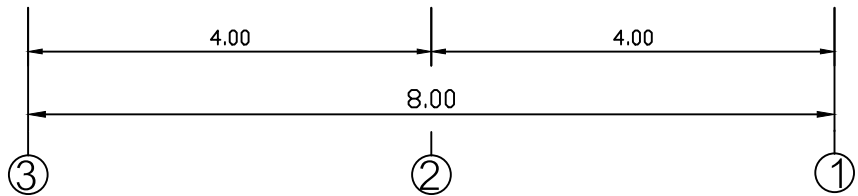

หลังคามุงกระเบื้องลอนคู่  
 เชิงชายไม้เทียม ขนาด 1" x 8" ทับเชิงชายไม้เทียม ขนาด 1" x 6"

**รูปด้าน 4**  
 SCALE 1:75

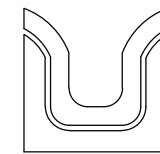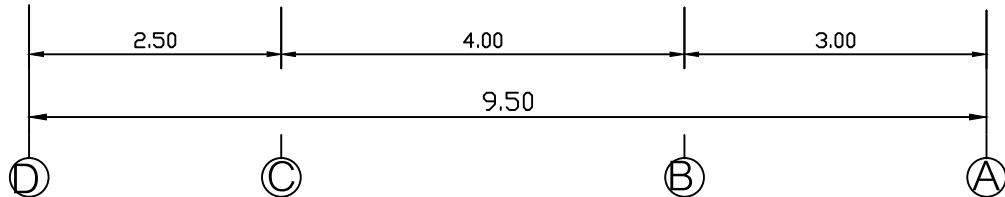

SIAMPLAN.COM

รับเขียนแบบบ้าน ราคาประหยัด  
 รับสร้างบ้าน อาคาร โรงงาน  
 Tel : 081-6177145  
 http://www.siamplan.com

|  |           |
|--|-----------|
| บ้านพักอาศัย<br>คอนกรีตเสริมเหล็ก<br>ชั้นเดียว |           |
| เจ้าของโครงการ                                 |           |
| สถานที่ก่อสร้าง                                |           |
| สถาปนิก  |           |
| วิศวกรโครงสร้าง                                |           |
| วิศวกรสุขาภิบาล                                |           |
| วิศวกรไฟฟ้า                                    |           |
| ผู้เขียน                                       |           |
| แบบแสดง  |           |
| รูปด้าน 3, รูปด้าน 4                           |           |
| วันที่เขียน<br>17/02/2558                      |           |
| แผ่นที่  | จำนวนแผ่น |
| A-06   |           |