

SIAMPLAN.COM

รับเขียนแบบบ้าน ราคาประหยัด

รับสร้างบ้าน อาคาร โรงงาน

Tel : 081-6177145

http://www.siamplan.com

บ้านพักอาศัย  
คอนกรีตเสริมเหล็ก  
ชั้นเดียว

เจ้าของโครงการ

สถานที่ก่อสร้าง

สถาปนิก

วิศวกรโครงสร้าง

วิศวกรสุขาภิบาล

วิศวกรไฟฟ้า

ผู้เขียน

แบบแสดง

รูปตัด A

วันที่เขียน

17/02/2558

แผ่นที่

จำนวนแผ่น

A-07

ฝ้าตราข้าง สمارท์บอร์ด ความหนา 4 mm. ฉาบรอยต่อเรียบ  
ทาสีน้ำอะครีลิค โครงเคร่าเหล็กชุบสังกะสีสีลายน์ เบอร์24

ระดับหลังอกไก่ +6.31

2.32

ระดับหลังอะเส +3.99


6.31

3.35

ระดับพื้นห้อง +0.64

0.64

ระดับถนนภายใน ±0.00

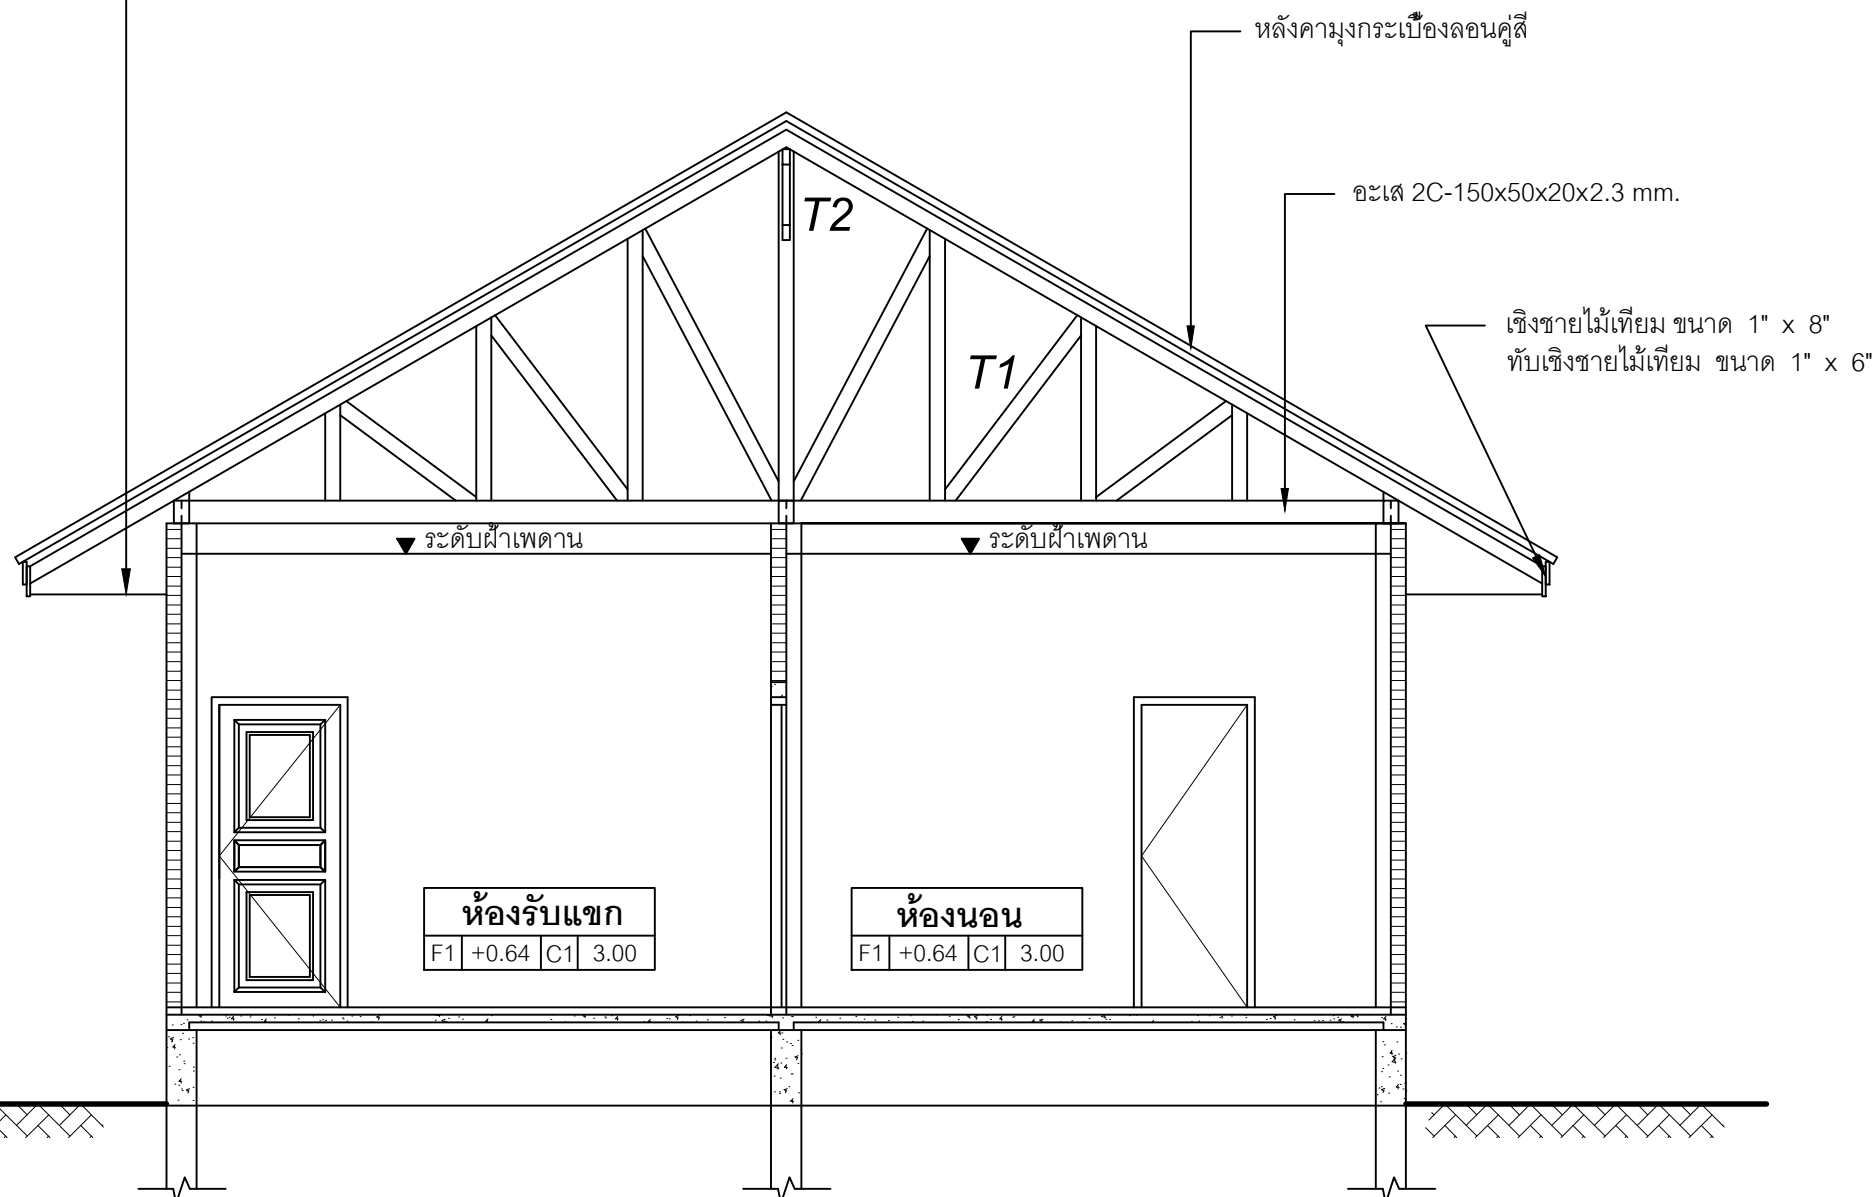

4.00

4.00

8.00

①

②

③

# รูปตัด A

SCALE

1:50