
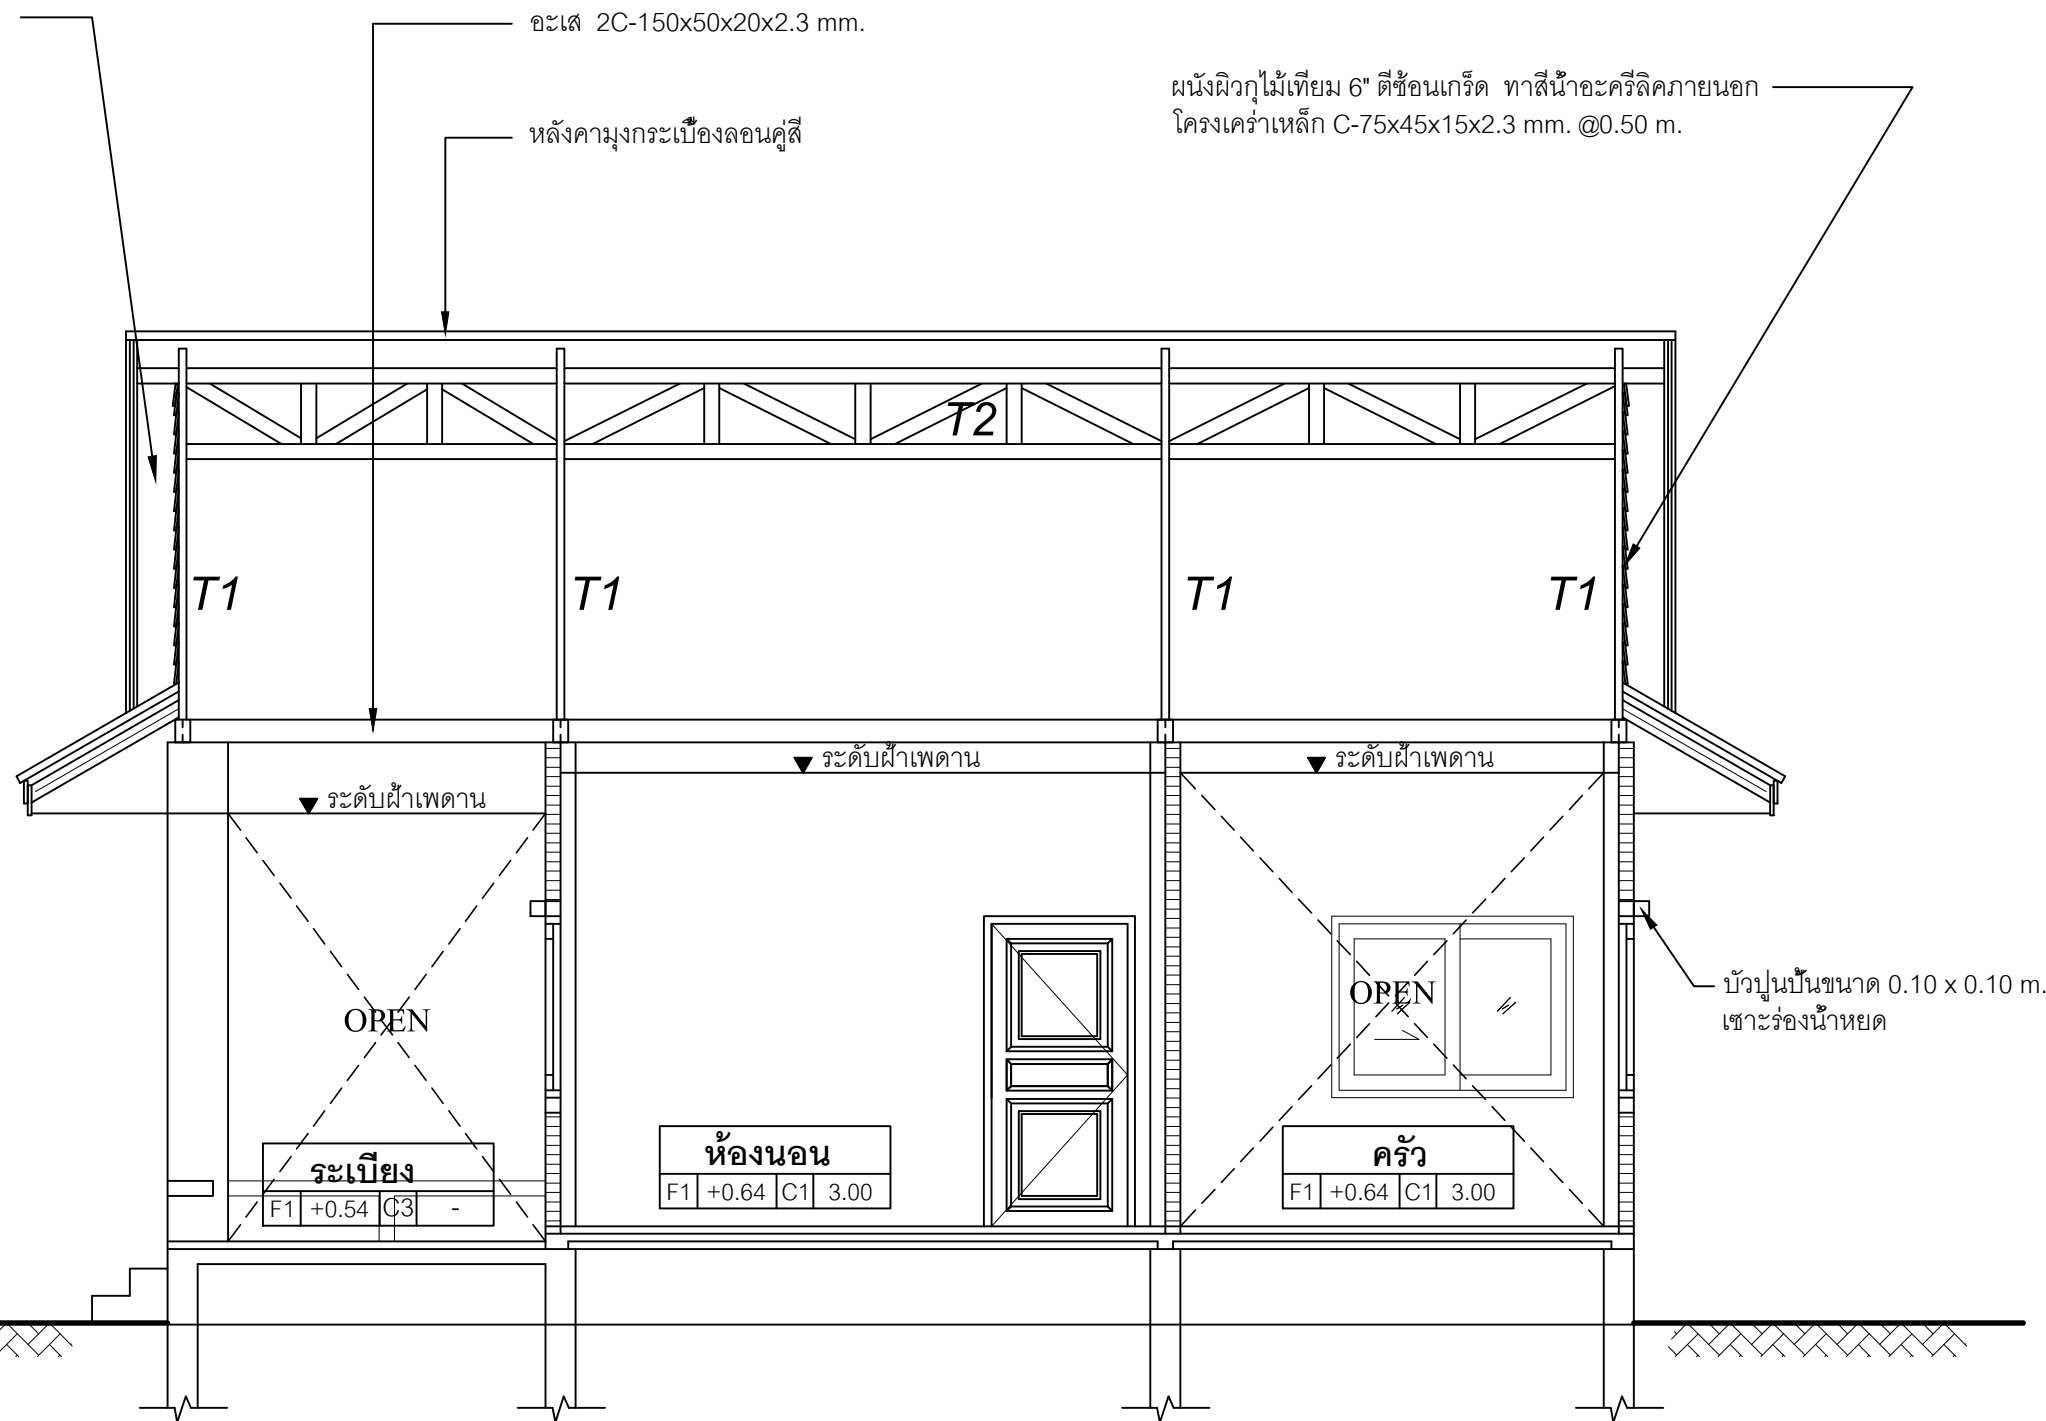


ฝ้าตราช่าง สมารท์บอร์ด ความหนา 4 mm. ฉาบรอยต่อเรียบ
ทาสีน้ำอะครีลิค โครงเค่าเหล็กชุบสังกะสีซีลายนี เบอร์24


อะเส 2C-150x50x20x2.3 mm.

หลังคามุงกระเบื้องลอนคู่สี


ผนังฉนวนใยแก้ว 6" ตีซ็อนเกร็ด ทาสีน้ำอะครีลิคภายนอก
โครงเค่าเหล็ก C-75x45x15x2.3 mm. @0.50 m.

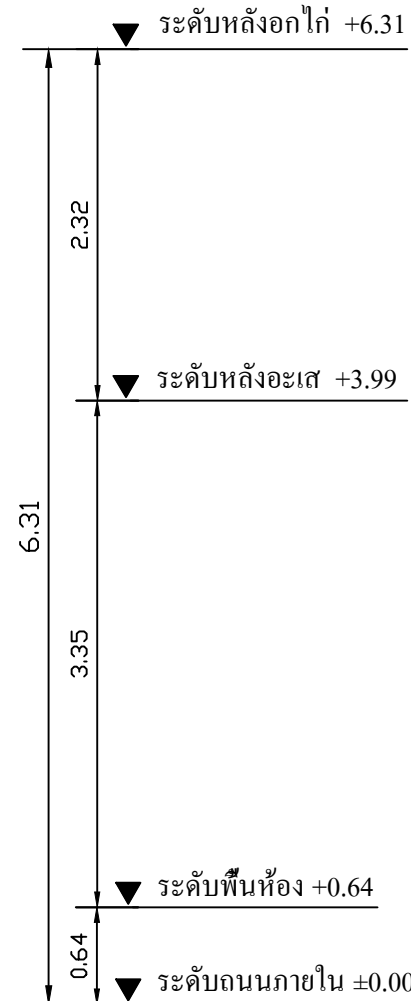

บัวปูนปั้นขนาด 0.10 x 0.10 m.
เซาะร่องน้ำหยด

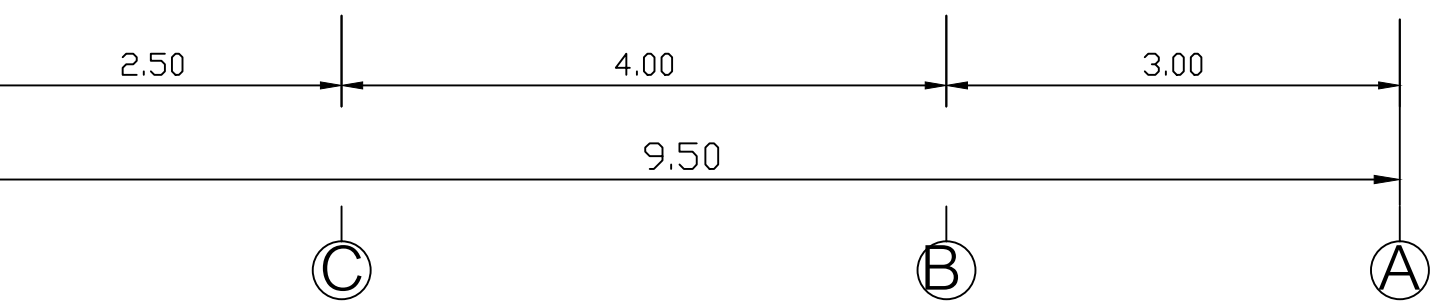

รูปตัด B
SCALE 1:50

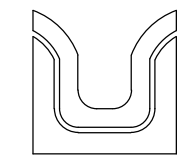

SIAMPLAN.COM
รับเขียนแบบบ้าน ราคาประหยัด
รับสร้างบ้าน อาคาร โรงงาน
Tel : 081-6177145
http://www.siamplan.com

บ้านพักอาศัย คอนกรีตเสริมเหล็ก ชั้นเดียว	
เจ้าของโครงการ	
สถานที่ก่อสร้าง	
สถาปนิก	
วิศวกรโครงสร้าง	
วิศวกรสุขาภิบาล	
วิศวกรไฟฟ้า	
ผู้เขียน	
แบบแสดง	
รูปตัด B	
วันที่เขียน 17/02/2558	
แผ่นที่	จำนวนแผ่น
A-08	