


# แปลนพื้น

SCALE 1:75

ทิศทางการมอรูปด้าน

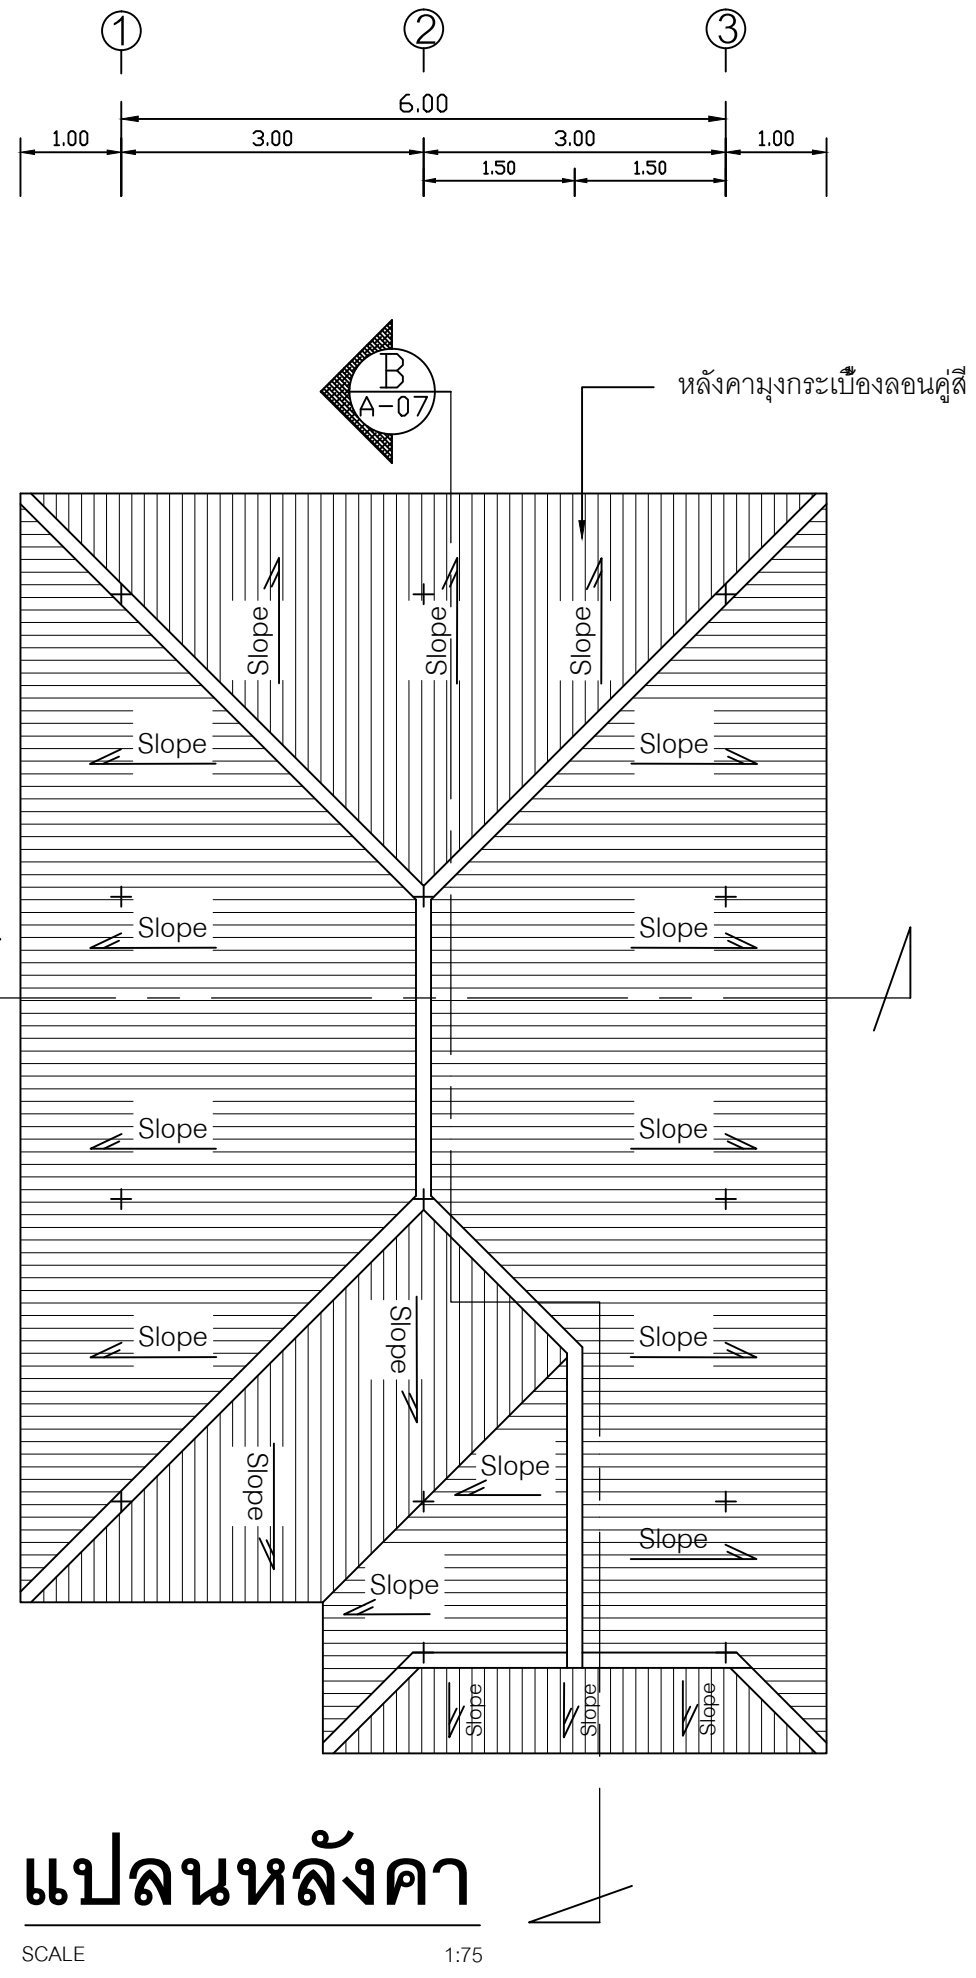

# แปลนหลังคา

SCALE 1:75

บ้านพักอาศัย คอนกรีตเสริมเหล็ก ชั้นเดียว	
เจ้าของโครงการ	
สถานที่ก่อสร้าง	
สถาปนิก	
วิศวกรโครงสร้าง	
วิศวกรสุขาภิบาล	
วิศวกรไฟฟ้า	
ผู้เขียน	
แบบแสดง	
แปลนพื้น	
วันที่เขียน 26/08/2558	
แผ่นที่ A-03	จำนวนแผ่น