


**รูปด้าน 3**  
SCALE 1:75

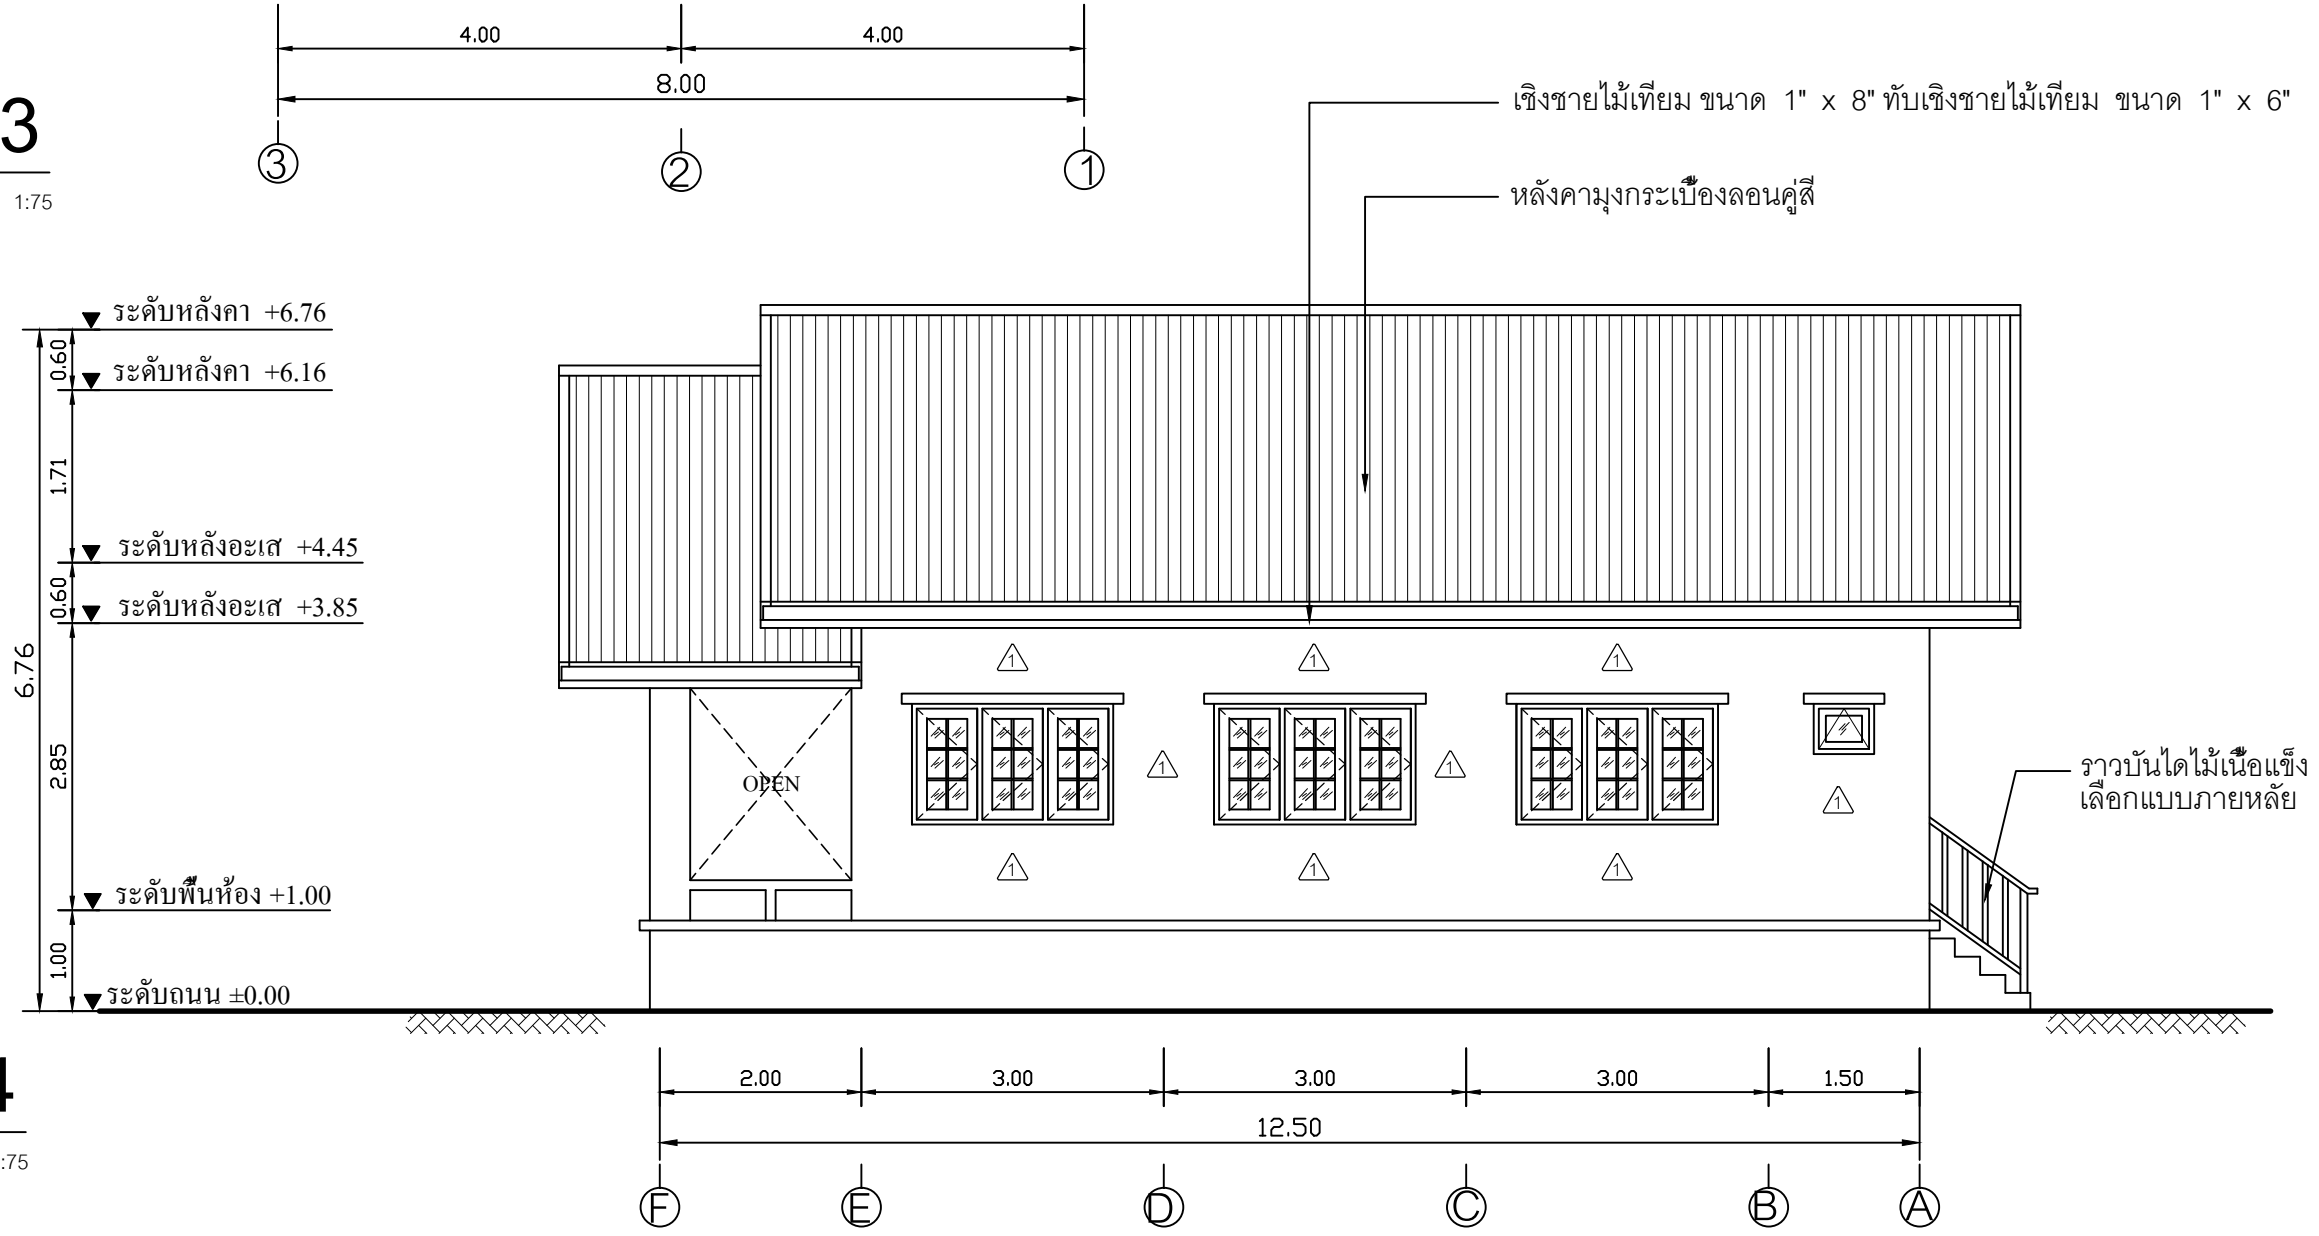

**รูปด้าน 4**  
SCALE 1:75

บ้านพักอาศัย คอนกรีตเสริมเหล็ก ชั้นเดียว	
เจ้าของโครงการ	
สถานที่ก่อสร้าง	
สถาปนิก	
วิศวกรโครงสร้าง	
วิศวกรสุขาภิบาล	
วิศวกรไฟฟ้า	
ผู้เขียน	
แบบแสดง	
รูปด้าน 3, รูปด้าน 4	
วันที่เขียน 17/02/2559	
แผ่นที่	จำนวนแผ่น
A-06	