

SIAMPLAN.COM

รับเขียนแบบบ้าน ราคาประหยัด

รับสร้างบ้าน อาคาร โรงงาน

Tel : 081-6177145

http://www.siamplan.com

บ้านพักอาศัย
คอนกรีตเสริมเหล็ก
ชั้นเดียว

เจ้าของโครงการ

สถานที่ก่อสร้าง

สถาปนิก

วิศวกรโครงสร้าง

วิศวกรสุขาภิบาล

วิศวกรไฟฟ้า

ผู้เขียน

แบบแสดง

รูปตัด B

วันที่เขียน

17/02/2559

แผ่นที่

จำนวนแผ่น

A-08

อะไหล่ rectangular tube \square -150x50x2.0 mm.

Dowel Bar 4-DB12 ยาว 400 mm.


ขยายจุดต่ออะไหล่

Steel Plate ขนาด 200 x 200 mm. หนา 4 mm.

หลังคามุงกระเบื้องลอนคู่สี

อะไหล่ rectangular tube \square -150x50x2.0 mm.

ผนังฉนวนไม้เทียม 6" ตีซ็อนเกร็ด ทาสีน้ำอะครีลิคภายนอก
โครงเคร่าเหล็ก C-75x45x15x2.3 mm. @0.50 m.

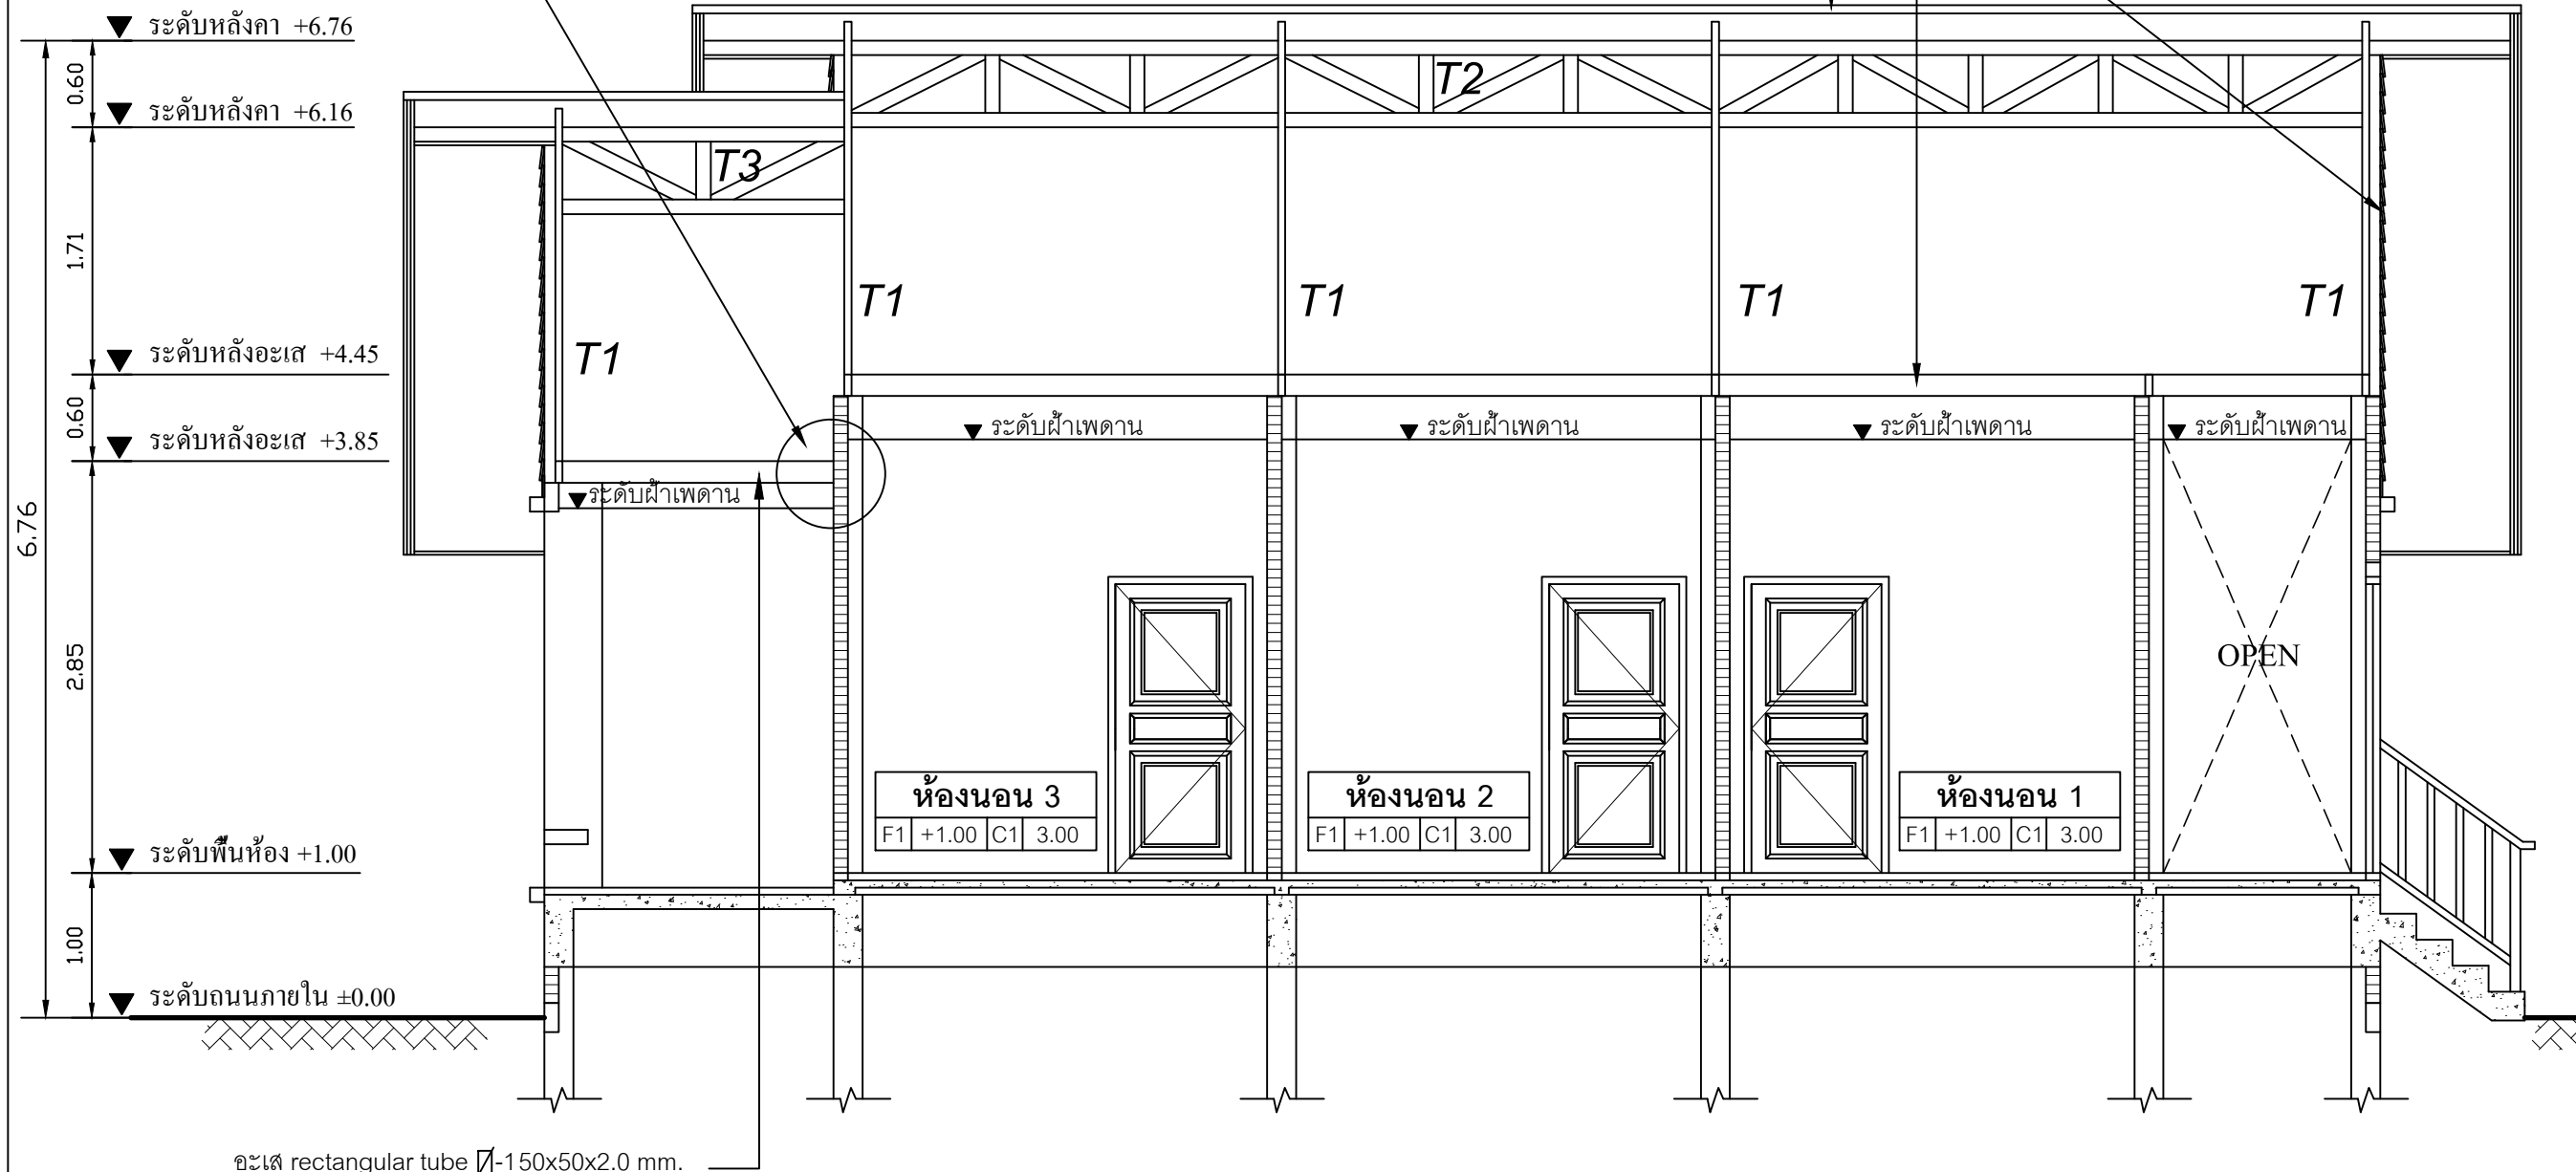

อะไหล่ rectangular tube \square -150x50x2.0 mm.

รูปตัด B

SCALE 1:50

