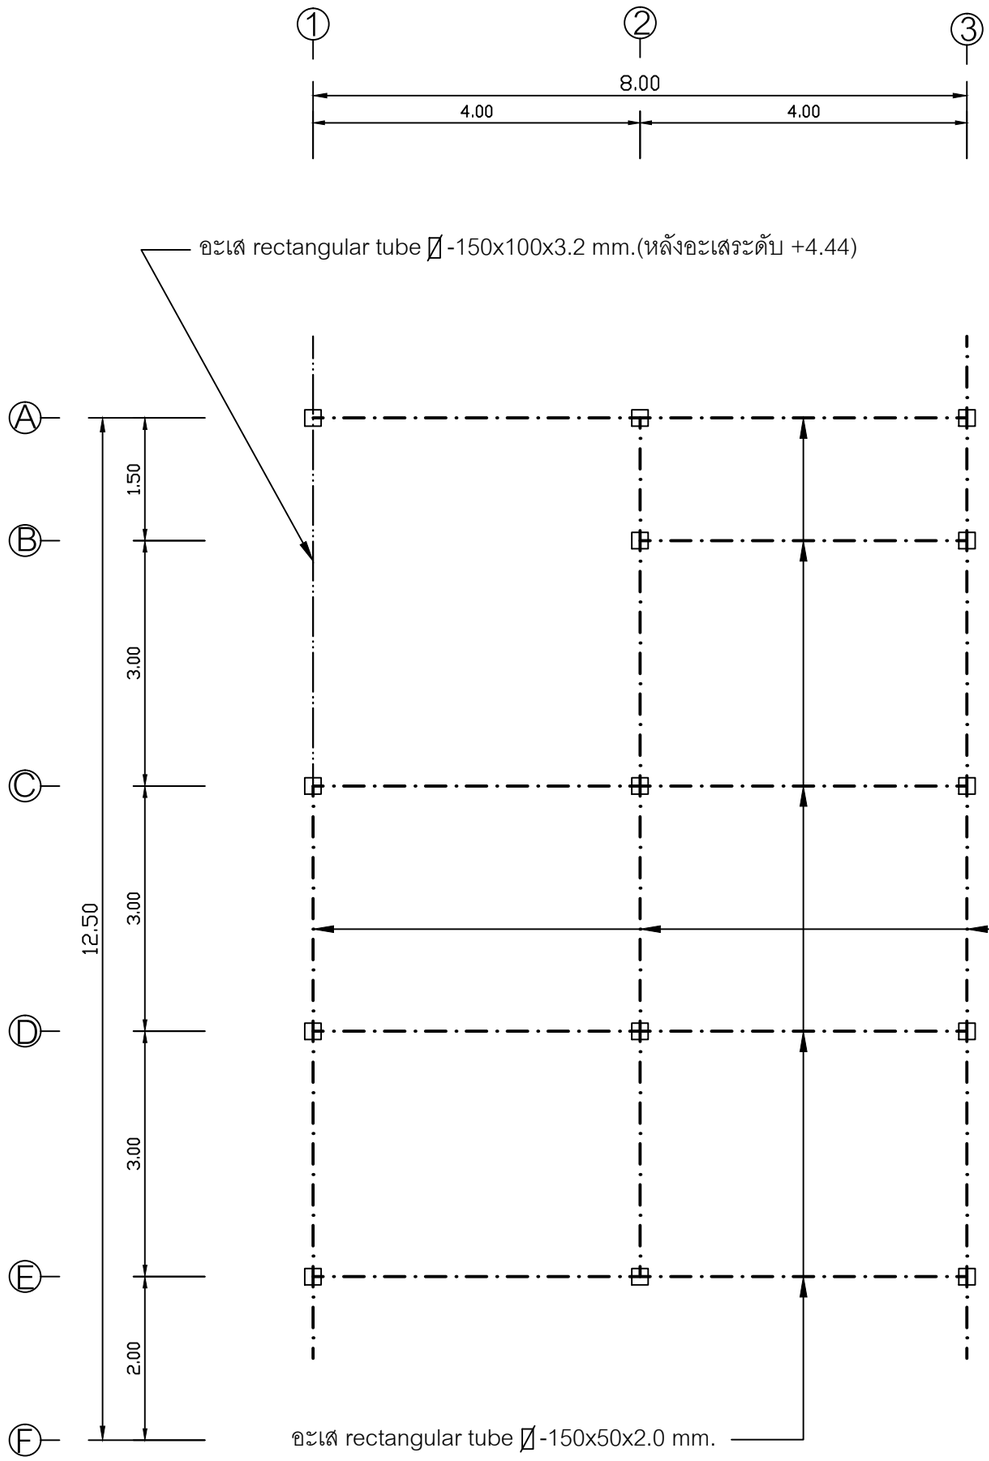

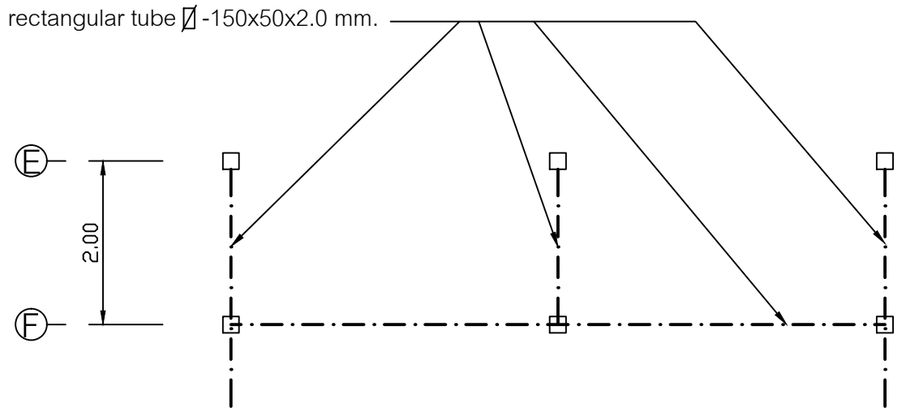

แบบโครงสร้างหลังคา ระดับ +3.85

SCALE 1:75

หมายเหตุ

อะเส rectangular tube ▯-150x50x2.0 mm.

อะเส rectangular tube ▯-150x100x3.2 mm.

แบบโครงสร้างหลังคา ระดับ +4.45

SCALE 1:75

SIAMPLAN.COM
รับเขียนแบบบ้าน ราคาประหยัด
รับสร้างบ้าน อาคาร โรงงาน
Tel : 081-6177145
http://www.siamplan.com

บ้านพักอาศัย
คอนกรีตเสริมเหล็ก
ชั้นเดียว

เจ้าของโครงการ

สถานที่ก่อสร้าง

สถาปนิก

วิศวกรโครงสร้าง

วิศวกรสุขาภิบาล

วิศวกรไฟฟ้า

ผู้เขียน

แบบแสดง

แบบโครงสร้างหลังคา ระดับ +4.45

วันที่เขียน
17/02/2559

แผ่นที่	**จำนวนแผ่น**
S-03	