



SIAMPLAN.COM

รับเขียนแบบบ้าน ราคาประหยัด

รับสร้างบ้าน อาคาร โรงงาน

Tel : 081-6177145

http://www.siamplan.com

บ้านพักอาศัย  
คอนกรีตเสริมเหล็ก  
ชั้นเดียว

เจ้าของโครงการ

สถานที่ก่อสร้าง

สถาปนิก

วิศวกรโครงสร้าง

วิศวกรสุขาภิบาล

วิศวกรไฟฟ้า

ผู้เขียน

แบบแสดง

แบบโครงสร้างหลังคา ระดับ +3.79




วันที่เขียน

17/02/2559

แผ่นที่

จำนวนแผ่น

S-03

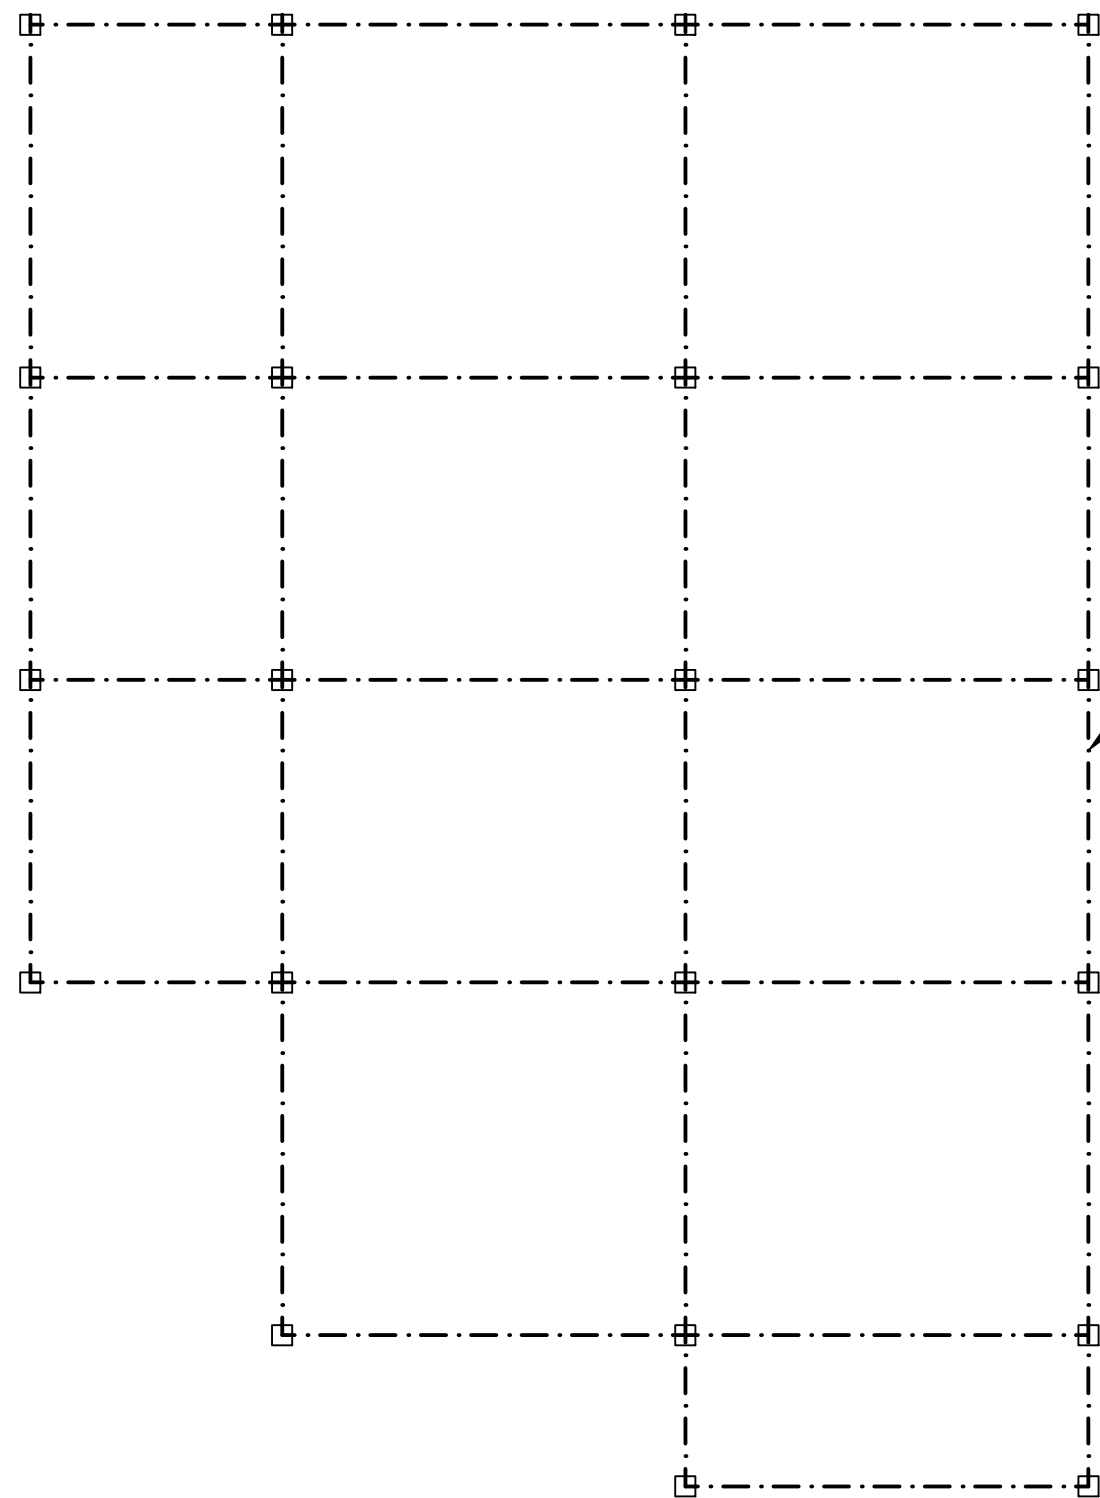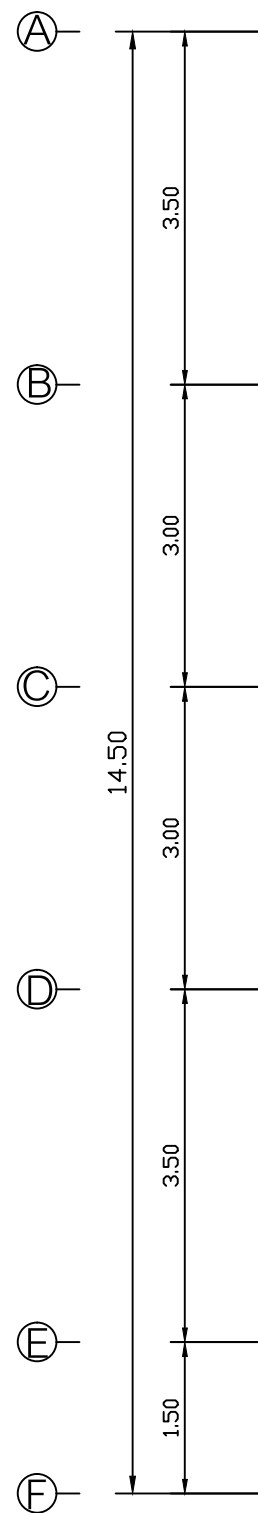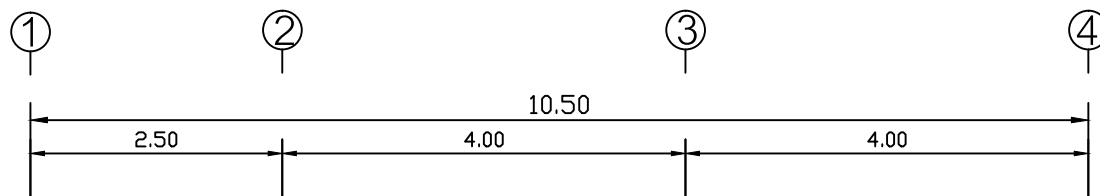

อะไหล่ rectangular tube  $\square$ -150x75x2.8 mm.

\*\*\*หมายเหตุ\*\*\*

อะไหล่ rectangular tube  $\square$ -150x75x2.8 mm.

# แบบโครงสร้างหลังคา ระดับ +3.79

SCALE

1:75