



SIAMPLAN.COM

รับเขียนแบบบ้าน ราคาประหยัด
รับสร้างบ้าน อาคาร โรงงาน
Tel : 081-6177145
http://www.siamplan.com

บ้านพักอาศัย
คอนกรีตเสริมเหล็ก
ชั้นเดียว

เจ้าของโครงการ

สถานที่ก่อสร้าง

สถาปนิก

วิศวกรโครงสร้าง

วิศวกรสุขาภิบาล

วิศวกรไฟฟ้า

ผู้เขียน

แบบแสดง

รูปตัด B

วันที่เขียน

17/12/2559

แผ่นที่


จำนวนแผ่น

A-08

ฝ้าตราช่าง สمارท์บอร์ด ความหนา 4 mm. ฉาบรอยต่อเรียบ
ทาสีน้ำอะครีลิค โครงเคร่าเหล็กชุบสังกะสีสีถายัน เบอร์24

ผนังฉนวนไม้เทียม 6" ตีฉนวนเกร็ด ทาสีน้ำอะครีลิคภายนอก
โครงเคร่าเหล็ก C-75x45x15x2.3 mm. @0.50 m.

อะไหล่ rectangular tube \varnothing -150x75x2.8 mm.

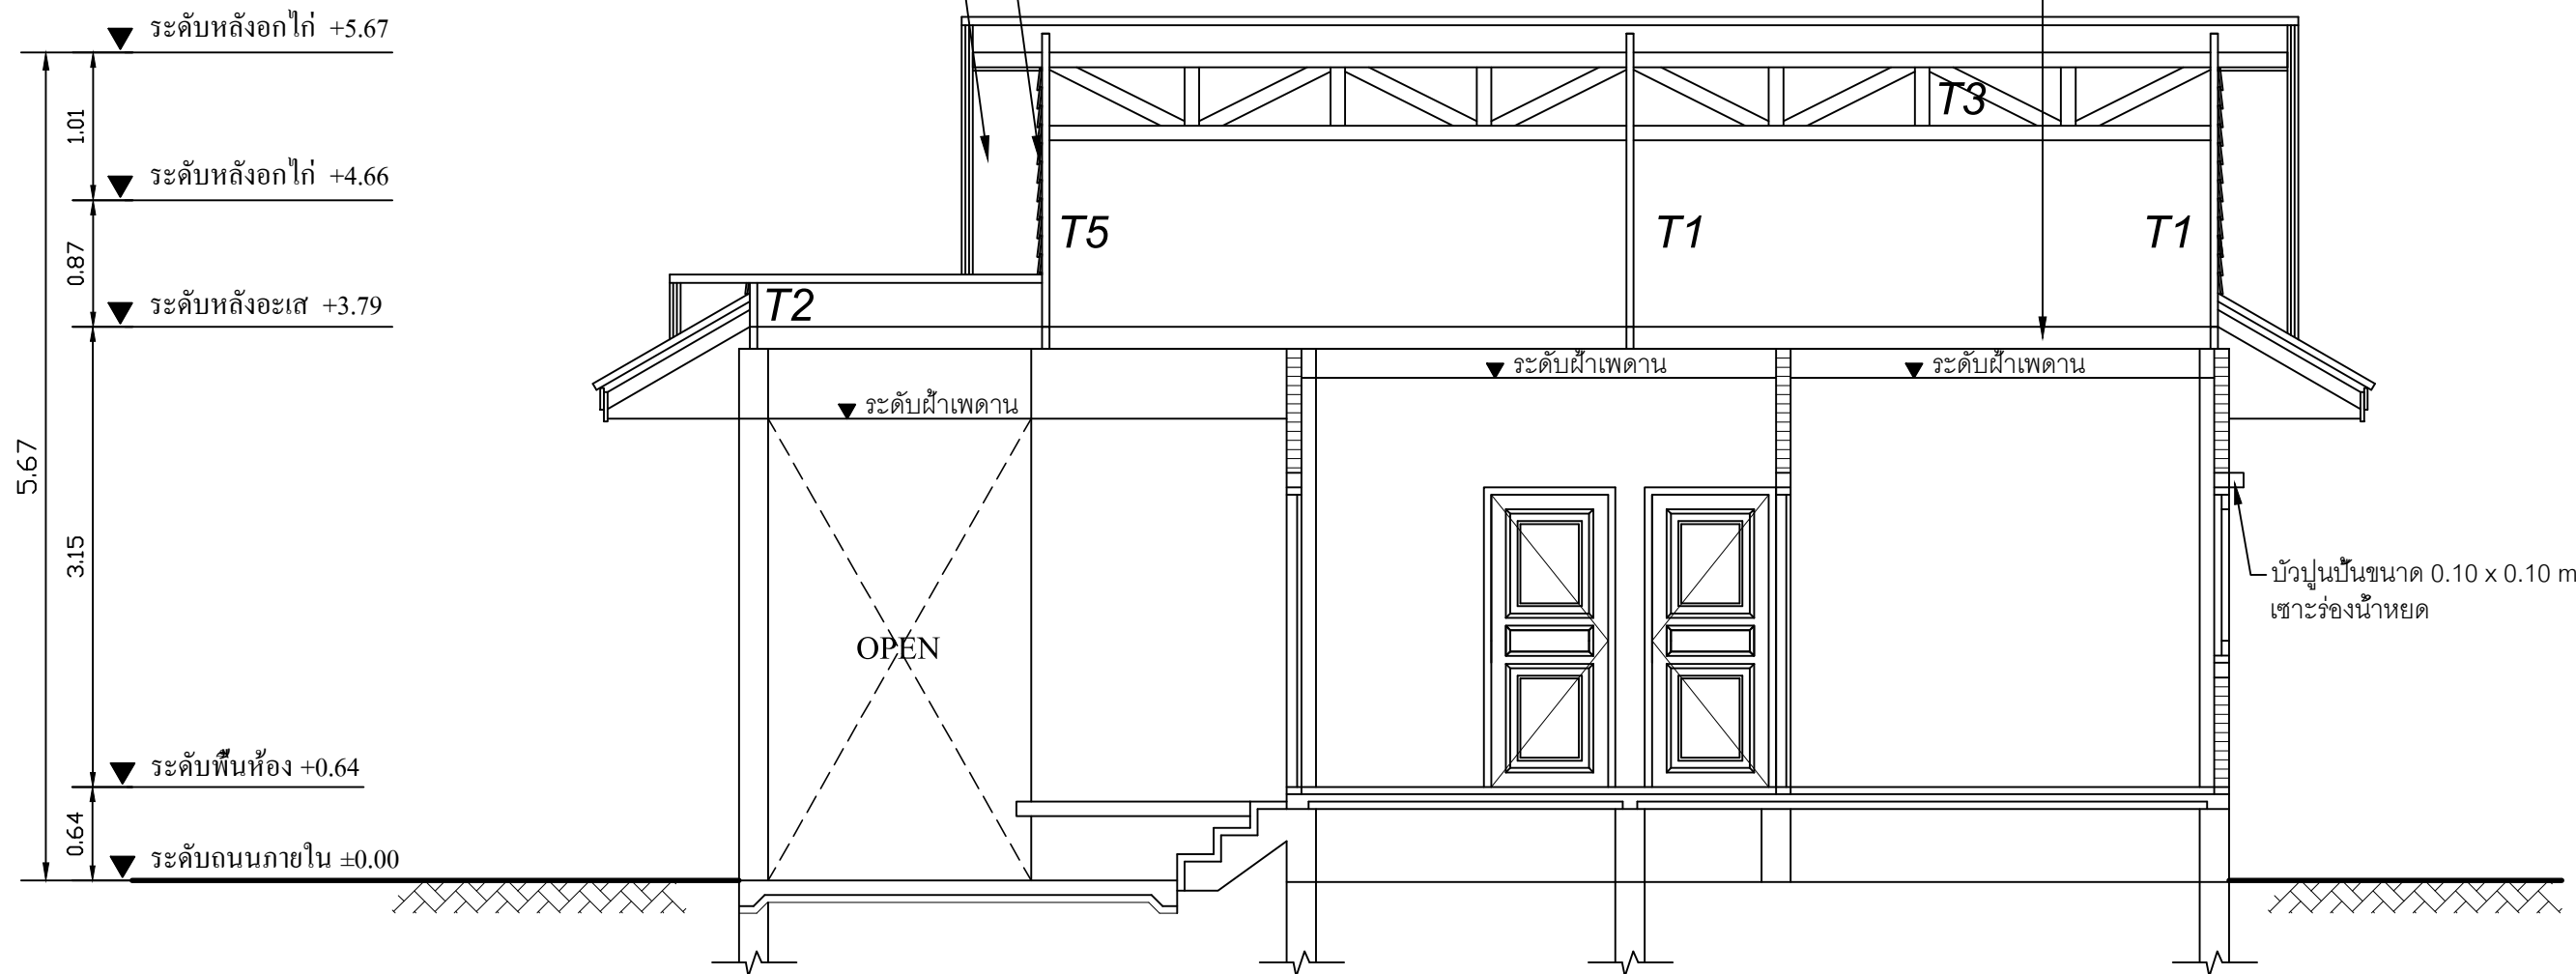

5.67

1.01

0.87

3.15

0.64

ระดับหลังอกไก่ +5.67

ระดับหลังอกไก่ +4.66

ระดับหลังอะเส +3.79

ระดับพื้นห้อง +0.64

ระดับถนนภายใน ±0.00

รูปตัด B

SCALE

1:50

2.00

1.75

2.25

4.00

10.00

E

D

C

B

A

OPEN

ระดับฝ้าเพดาน

ระดับฝ้าเพดาน

ระดับฝ้าเพดาน

บัวปูนปั้นขนาด 0.10 x 0.10 m.
เซาะร่องน้ำหยด

T5

T1

T1

T3

T2