

SIAMPLAN.COM

รับเขียนแบบบ้าน ราคาประหยัด

รับสร้างบ้าน อาคาร โรงงาน

Tel : 081-6177145

http://www.siamplan.com

บ้านพักอาศัย
คอนกรีตเสริมเหล็ก
ชั้นเดียว

เจ้าของโครงการ

สถานที่ก่อสร้าง

สถาปนิก

วิศวกรโครงสร้าง

วิศวกรสุขาภิบาล

วิศวกรไฟฟ้า

ผู้เขียน

แบบแสดง

แบบขยาย ประตู, หน้าต่าง


วันที่เขียน

29/03/2560

แผ่นที่

จำนวนแผ่น

A-09

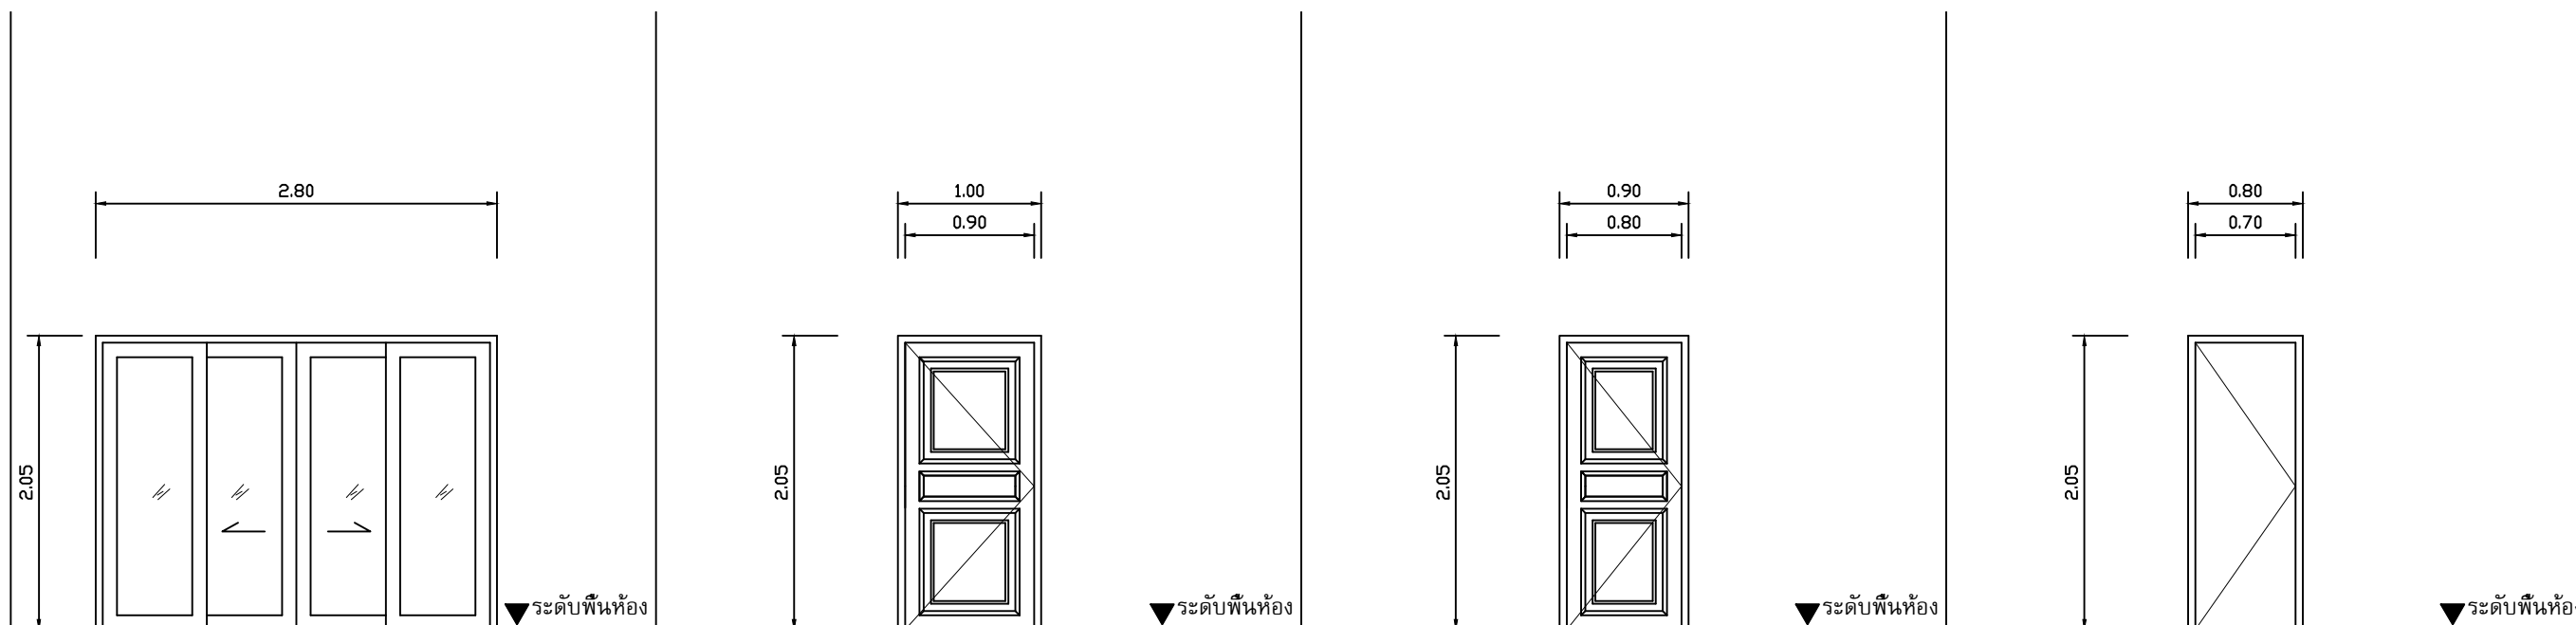


ป1

ป2

ป3

ป4

ชนิดบาน	ประตูบานเลื่อน	ชนิดบาน	ประตูบานเปิด	ชนิดบาน	ประตูบานเปิด	ชนิดบาน	ประตูบานเปิด
กรอบบาน	อลูมิเนียมมอบขาว	กรอบบาน	ไม้เนื้อแข็ง	กรอบบาน	ไม้เนื้อแข็ง	กรอบบาน	PVC
ลูกพับ	กระจกใส หนา 5 มม.	ลูกพับ	ไม้เนื้อแข็ง	ลูกพับ	ไม้เนื้อแข็ง	ลูกพับ	PVC
วงกบ	อลูมิเนียมมอบขาว	วงกบ	ไม้เนื้อแข็ง	วงกบ	ไม้เนื้อแข็ง	วงกบ	PVC
จำนวน	1	จำนวน	2	จำนวน	2	จำนวน	1
หมายเหตุ	-	หมายเหตุ	-	หมายเหตุ	-	หมายเหตุ	-

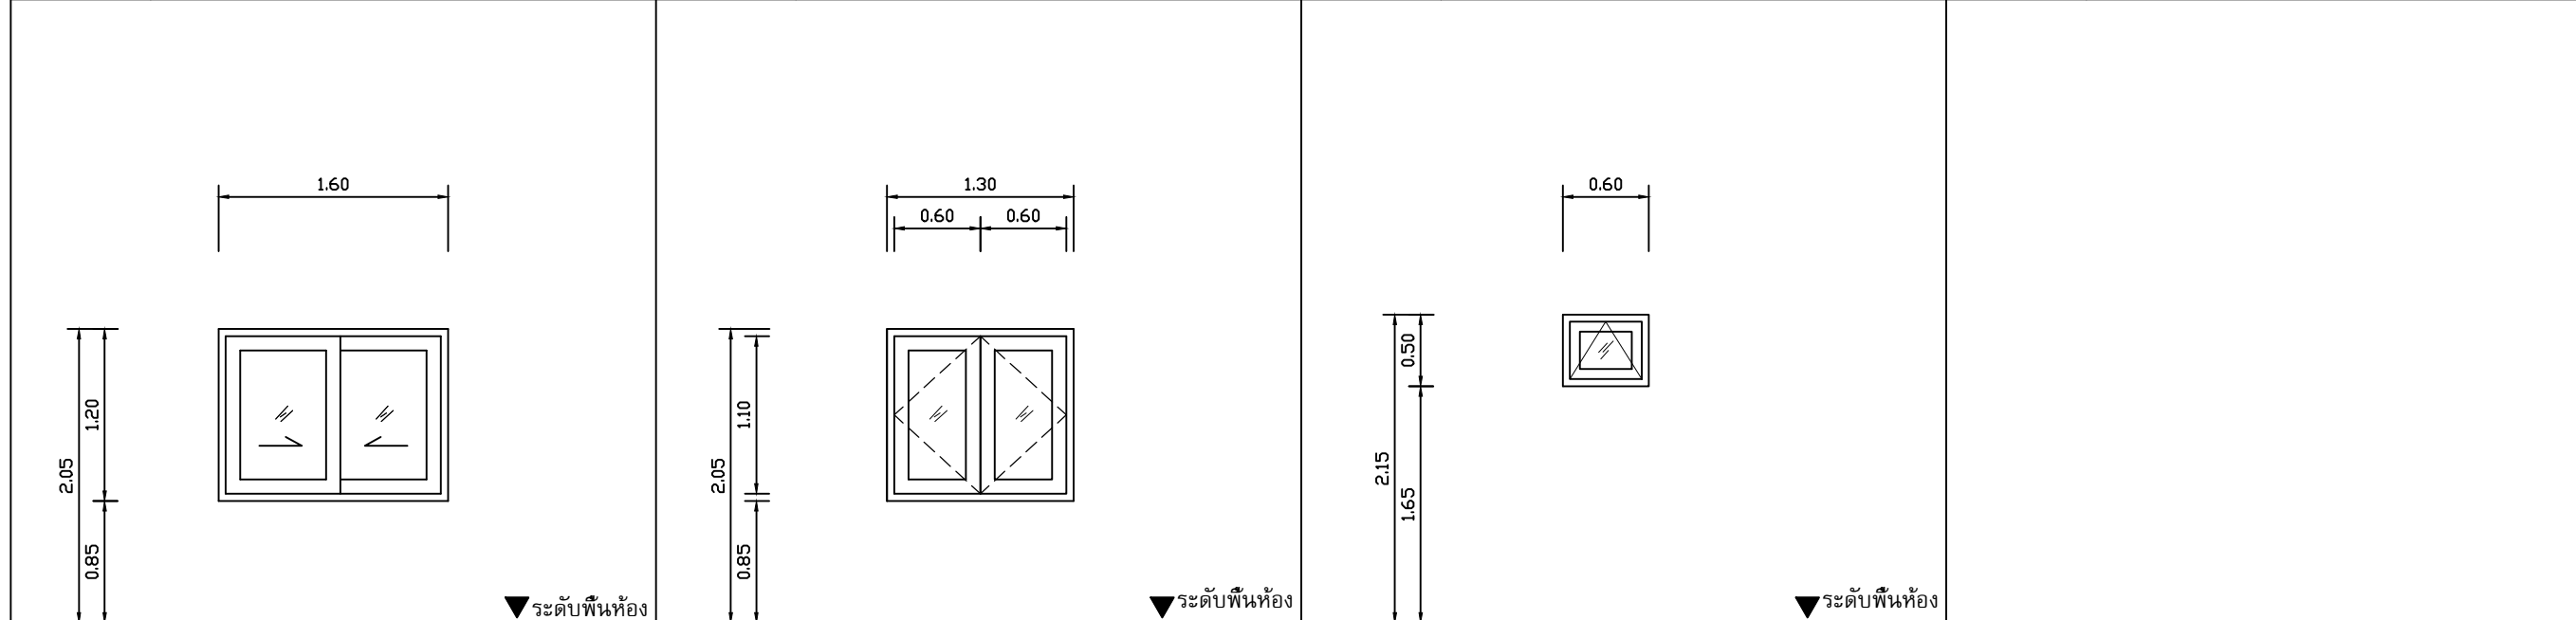

น1

น2

น3

ชนิดบาน	หน้าต่างบานเลื่อน	ชนิดบาน	หน้าต่างบานเปิด	ชนิดบาน	หน้าต่างบานกระทุ้ง
กรอบบาน	อลูมิเนียมมอบขาว	กรอบบาน	อลูมิเนียมมอบขาว	กรอบบาน	อลูมิเนียมมอบขาว
ลูกพับ	กระจกใส หนา 5 มม.	ลูกพับ	กระจกใส หนา 5 มม.	ลูกพับ	กระจกฝ้า หนา 5 มม.
วงกบ	อลูมิเนียมมอบขาว	วงกบ	อลูมิเนียมมอบขาว	วงกบ	อลูมิเนียมมอบขาว
จำนวน	6	จำนวน	2	จำนวน	1
หมายเหตุ	-	หมายเหตุ	-	หมายเหตุ	-