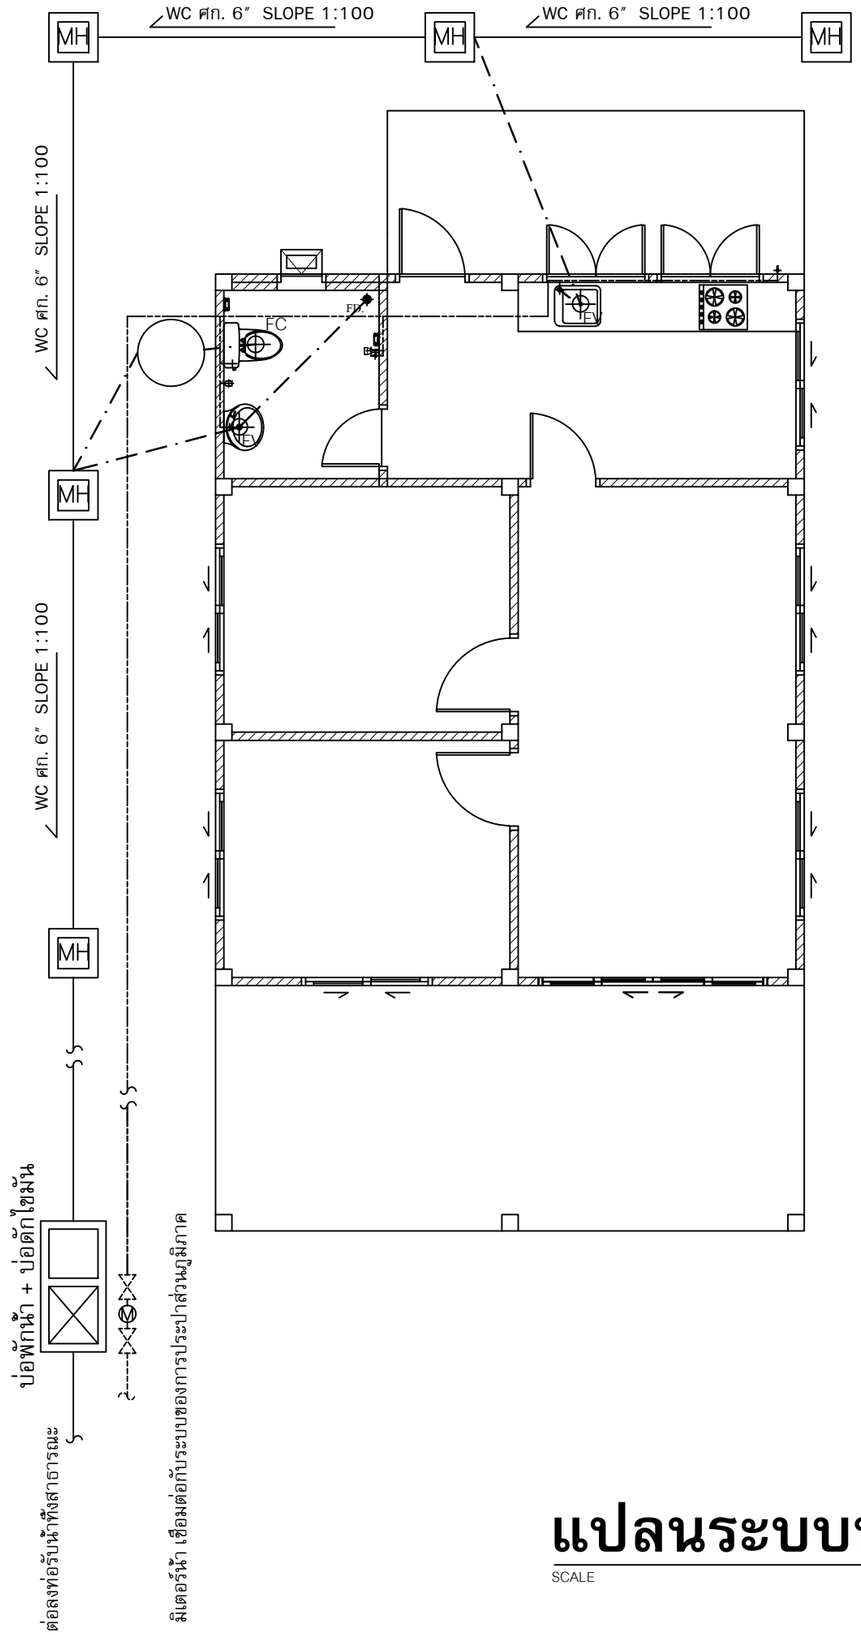

แปลนระบบประปา-สุขาภิบาล

SCALE 1:75

สัญญลักษณ์ประกอบแบบระบบประปาและสุขาภิบาล

- ตำแหน่งติดตั้งก๊อกน้ำใช้
- บ่อพักน้ำทิ้ง ดูแบบขยาย
- บ่อพักดักไขมัน ดูแบบขยาย
- M วาว์,มิเตอร์,วาวล์
- ท่อระบายอากาศ P.V.C Ø1"
- ท่อน้ำใช้ P.V.C Ø1/2" และ Ø1"
- ท่อน้ำทิ้ง P.V.C Ø2" และ Ø4"
- ท่อน้ำโสโครก P.V.C Ø4" และ Ø6"
- FD รูระบายน้ำทิ้งที่พื้น
- FV รูระบายน้ำทิ้งที่อ่างล้างหน้า
- FC รูระบายน้ำโสโครก
- MH บ่อพักน้ำ ดูแบบขยาย(ระยะของบ่อต้องห่างกันไม่เกิน 6 ม.)
- บ่อดักขยะ-ไขมัน
- บ่อบำบัดน้ำเสีย

*****หมายเหตุ*****

- ท่อที่เดินเกาะผนังภายนอก ให้ทาสีสีเดียวกันกับผนัง

SIAMPLAN.COM
รับเขียนแบบบ้าน ราคาประหยัด
รับสร้างบ้าน อาคาร โรงงาน
Tel : 081-6177145
http://www.siamplan.com

บ้านพักอาศัย
คอนกรีตเสริมเหล็ก
ชั้นเดียว

เจ้าของโครงการ

สถานที่ก่อสร้าง

สถาปนิก

วิศวกรโครงสร้าง

วิศวกรสุขาภิบาล

วิศวกรไฟฟ้า

ผู้เขียน

แบบแสดง

แปลนระบบประปา-สุขาภิบาล

วันที่เขียน
29/03/2560

แผ่นที่	จำนวนแผ่น
SN-01	