

SIAMPLAN.COM

รับเขียนแบบบ้าน ราคาประหยัด

รับสร้างบ้าน อาคาร โรงงาน

Tel : 081-6177145

http://www.siamplan.com

บ้านพักอาศัย  
คอนกรีตเสริมเหล็ก  
ชั้นเดียว

เจ้าของโครงการ

สถานที่ก่อสร้าง

สถาปนิก

วิศวกรโครงสร้าง

วิศวกรสุขาภิบาล

วิศวกรไฟฟ้า





ผู้เขียน

แบบแสดง

วันที่เขียน  
13/09/2560

แผ่นที่  
A-03

จำนวนแผ่น

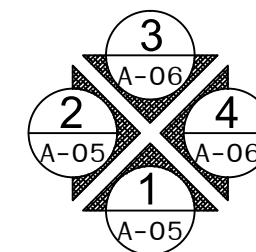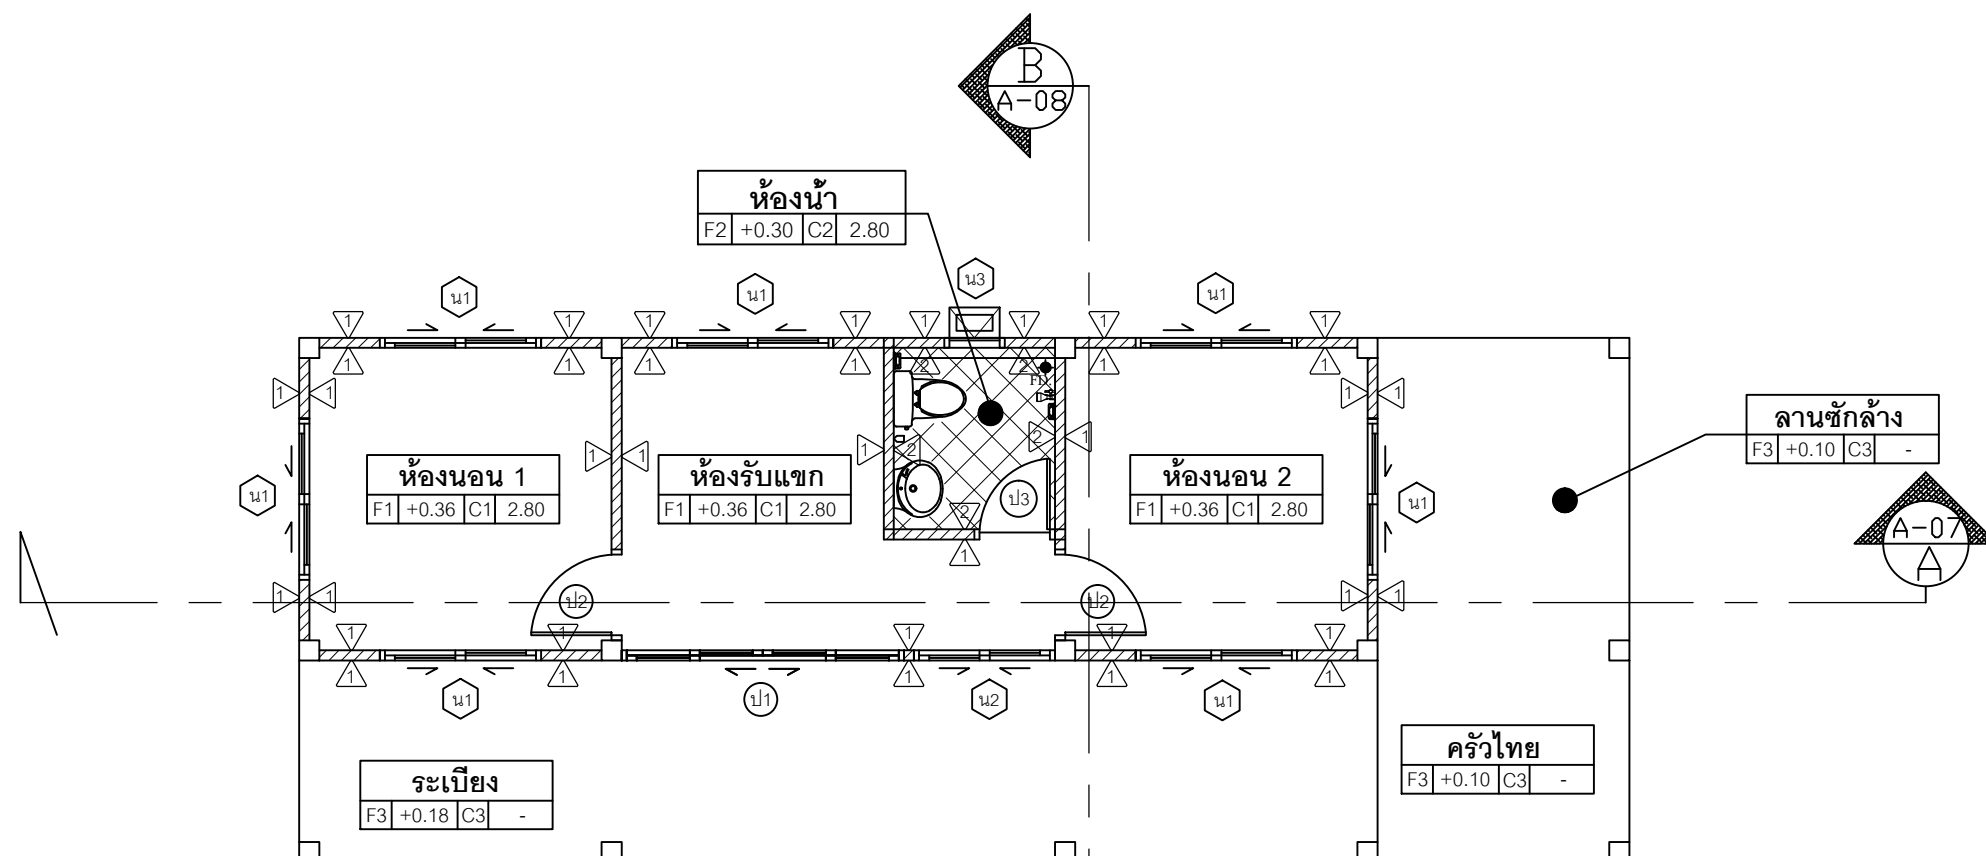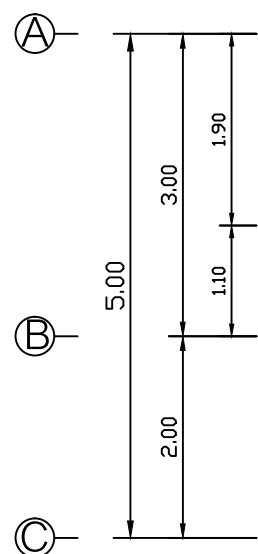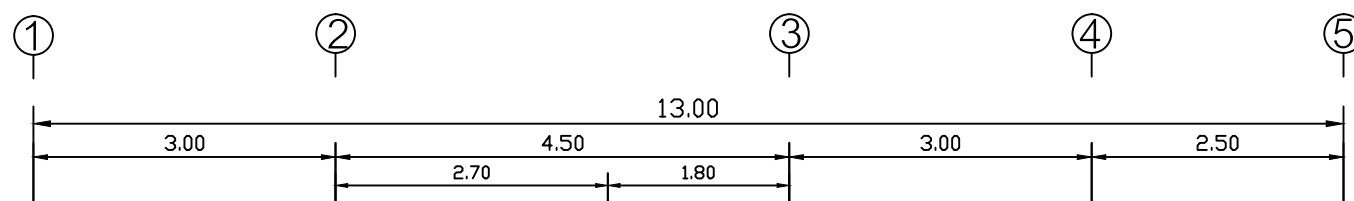

ทิศทางการมองรูปด้าน

# แปลนพื้น

SCALE

1:75